



PLANTA  
ESCALA 1:75

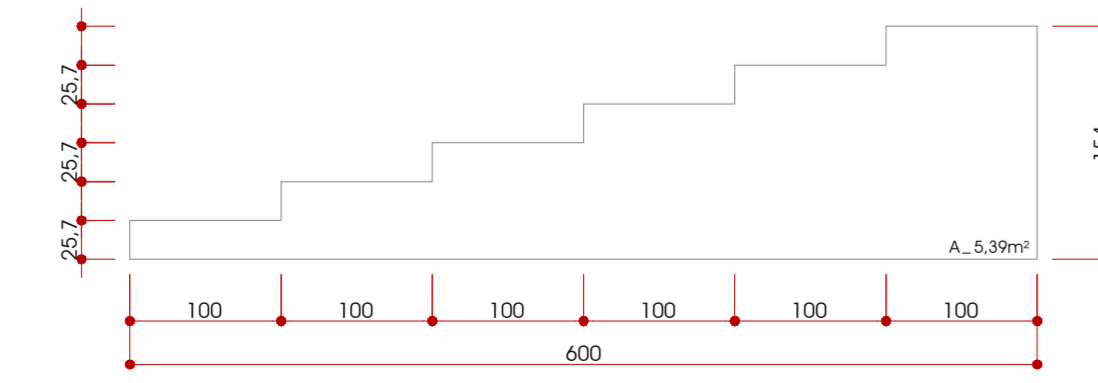

ELEVACÃO LATERAL  
ESCALA 1:50

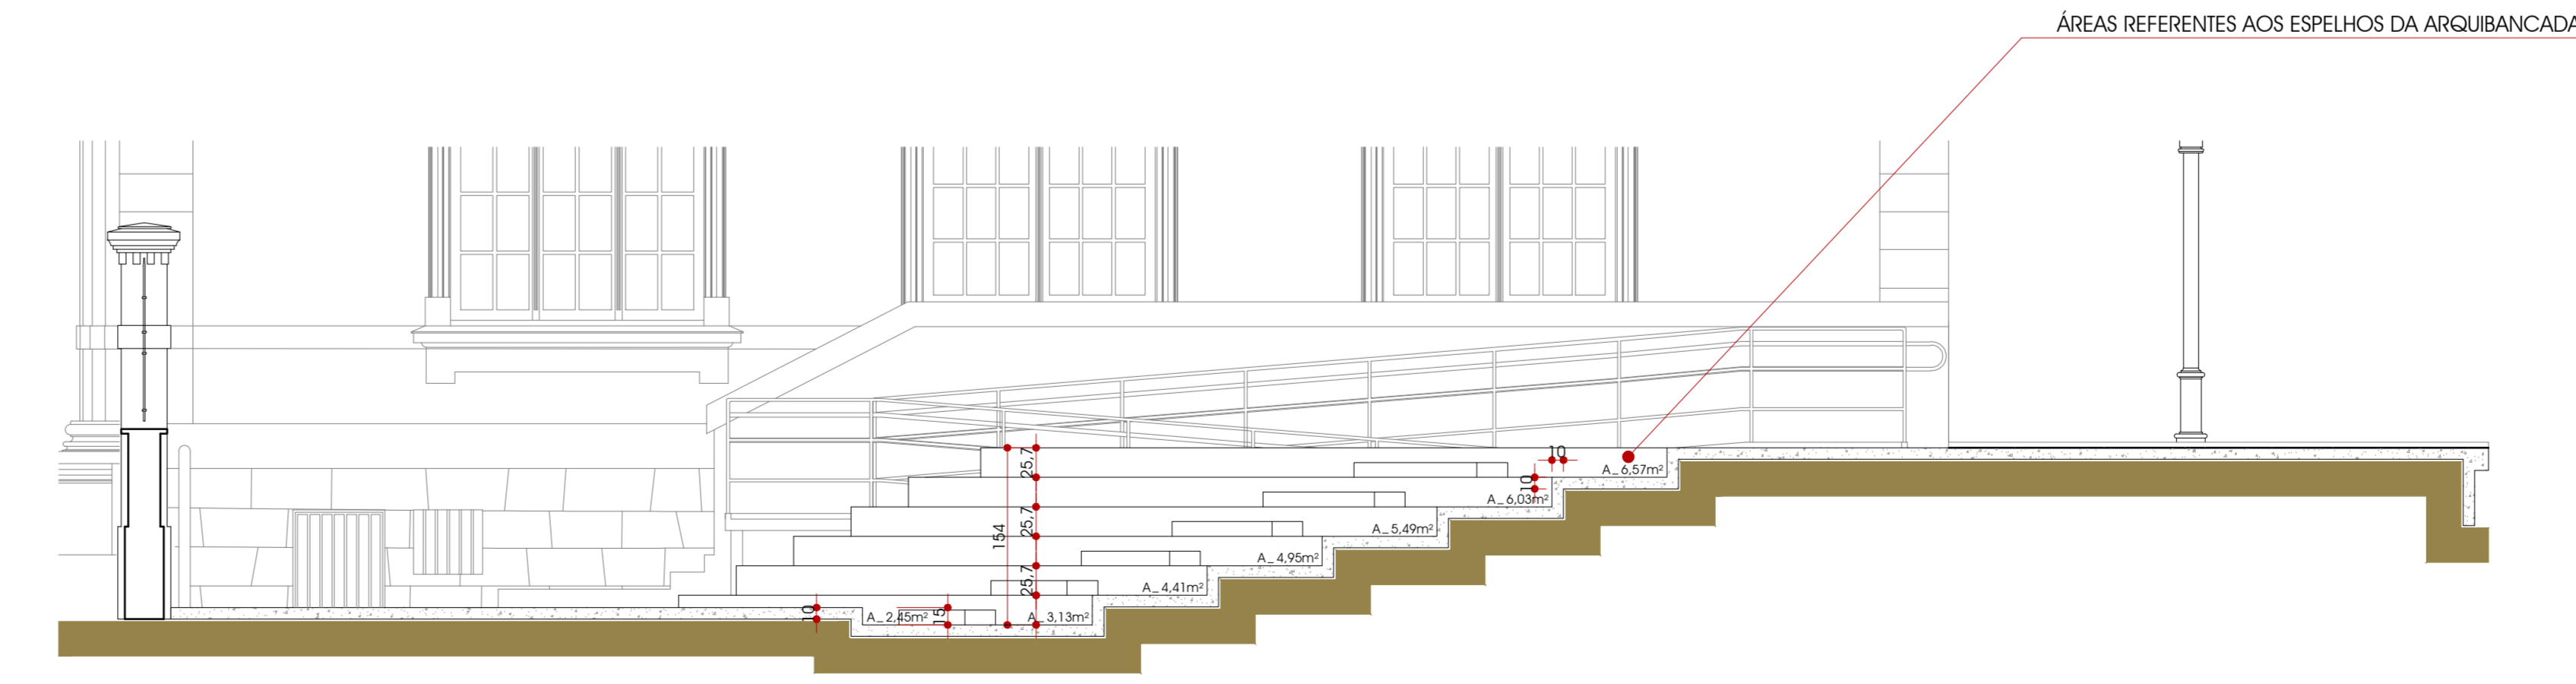

CORTE AA'  
ESCALA 1:50

RESUMO

- VOLUME DE CONCRETO - 42.742m³  
- ÁREA DE FORMA - 48.46m²

NOTAS

— EM CASO DE DIVERGÊNCIAS ENTRE AS COTAS DE DESENHO E DE SUAS DIMENSÕES MEDIDAS EM ESCALA PREVALECERÃO AS PRIMEIRAS.  
— O MANDATÁRIO O PERFEITO ENTENDIMENTO DO PROJETO ANTES DO INÍCIO DOS TRABALHOS DA CONSTRUÇÃO E, EM CASO DE DÚVIDAS SEJA CONSCIENTE, CONSULTE O AUTOR DO PROJETO.

REVISÃO DO PROJETO DE RESTAUR E CONSERVAÇÃO  
**ESTAÇÃO FERROVIÁRIA DE PARANAGUÁ / PR**  
PROPRIETÁRIO  
PREFEITURA MUNICIPAL DE PARANAGUÁ / PR

**proambientes**  
ARQUITETURA, ENGENHARIA E CONSULTORIA LTDA

ASSISTENTE TÉCNICA: 153 - otto@proa.com.br - cnpj: 08.045.135 - cuit/br: pr-16 / insc: 411.2262-03/64 - www.proambientes.com.br  
AUTOR / RESPONSÁVEL TÉCNICO  
RIS RIBAS BLASSE - cno: 49.9.25318 - ART 20183045460  
PROFESSOR

ARQUIVO	ESP/04/02
DATA	
CURTINA	ABR/2015
DESENHO	JESSICA HORSSEN
ESCALA	Indicada

ESTRUTURA ANFITEATRO

