PLANTA BAIXA DE ESTRUTURA DA PASSARELA TÉCNICA
Esc. : 1:75

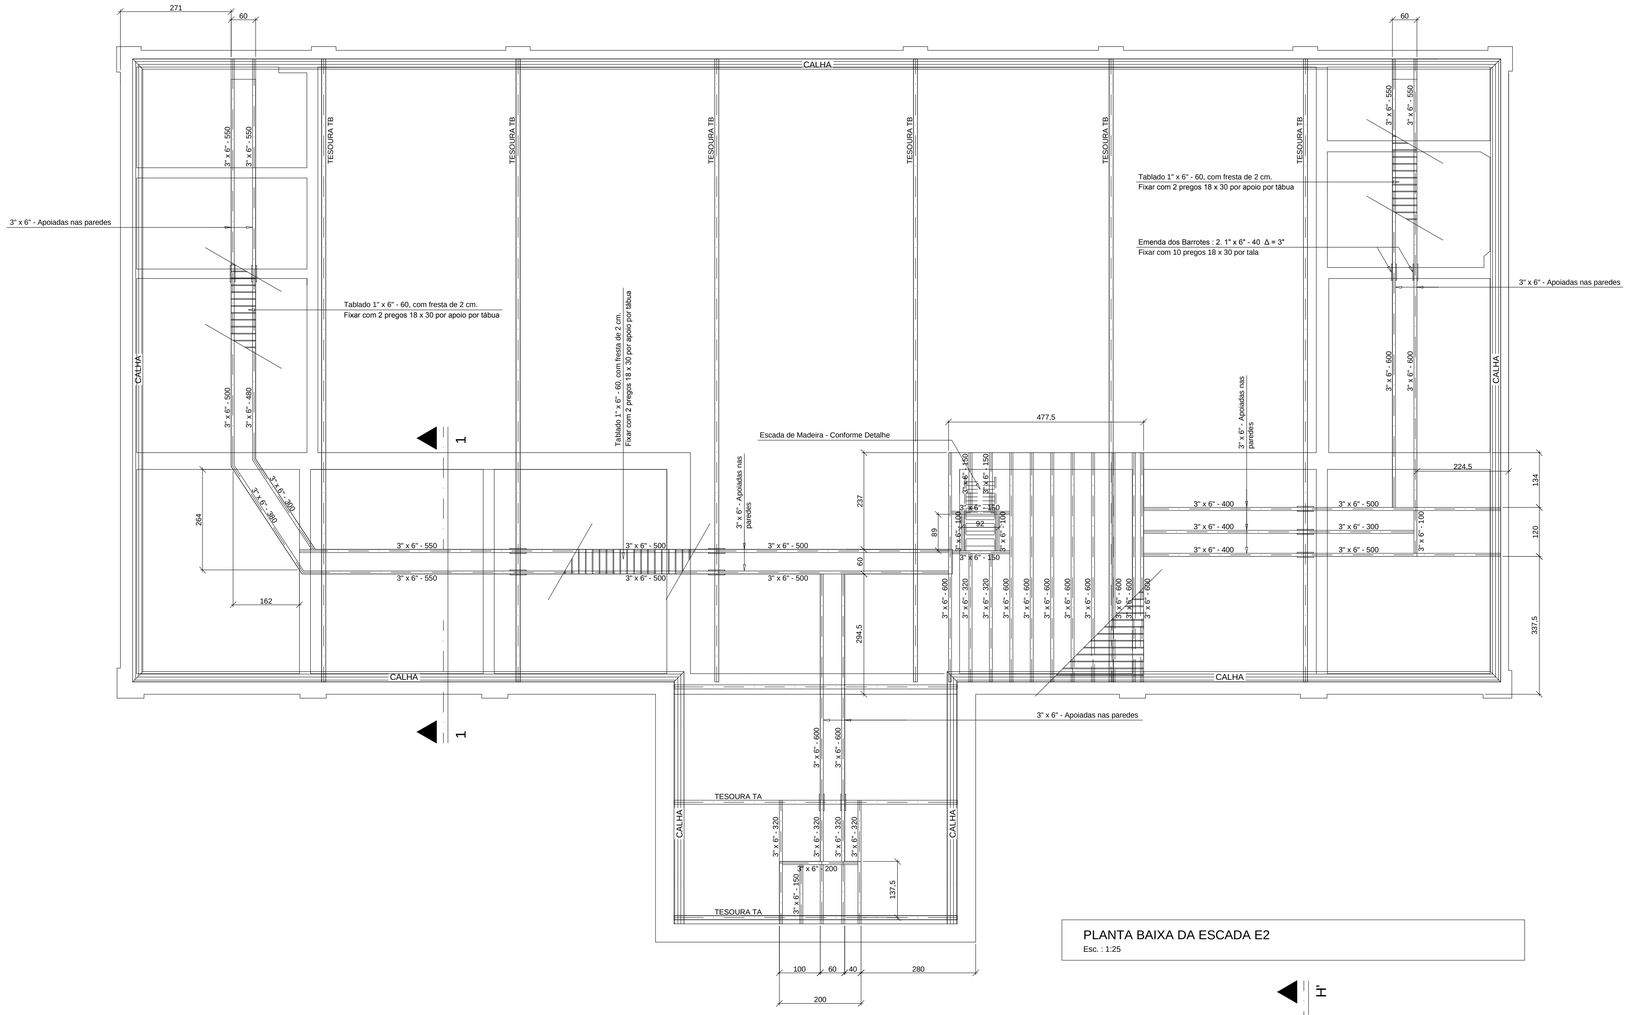

CORTE HH'
Esc. : 1:25

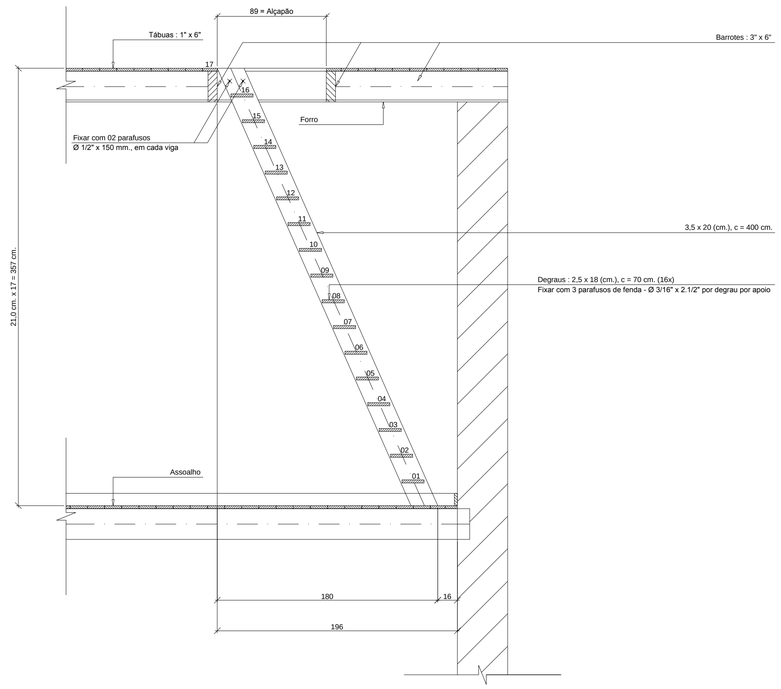

PLANTA BAIXA DA ESCADA E2
Esc. : 1:25

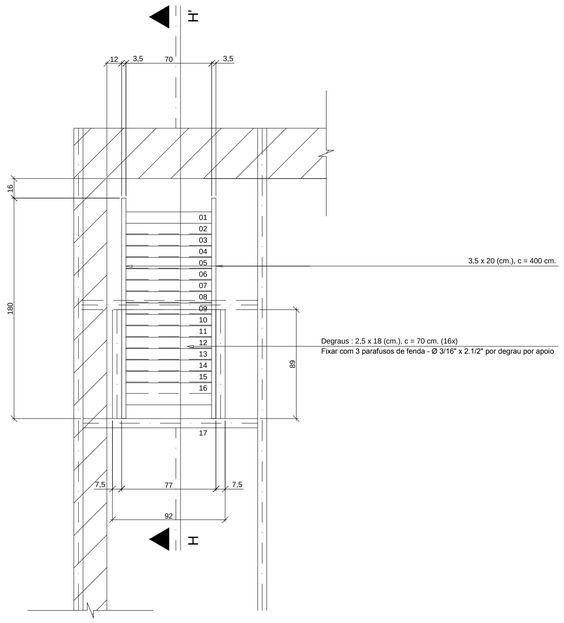

SECÇÃO 1
Esc. : 1:25

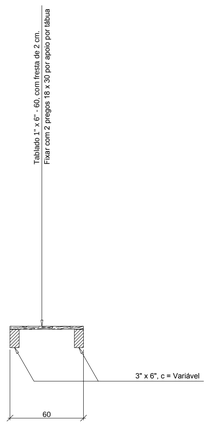

4			
3	29/08/2015	2ª Revisão	NORIMASA
2	06/07/2015	1ª Revisão	NORIMASA
1	19/12/2014	1ª Entrega	NORIMASA
	DATA	REVISÕES	VISTO

NOTAS GERAIS

1 - Cotas em cm. (exceto onde indicado)
2 - Conferir medidas na obra.
3 - No caso de dúvida, consultar o Engenheiro responsável pelo projeto.

DIREITOS AUTORAIS RESERVADOS

NORIMASA ISHIKAWA
ENGENHEIRO CIVIL CREA–PR 4973/D
PROJETOS ESTRUTURAIS
RUA PROF. ELEVIR DIONISIO, 280 – PORTÃO/FAZENDINHA CEP 81320–090
CURITIBA – PARANA FONE/FAX (041) 3245–9677 / 3245–8699

OBRA: – ESTAÇÃO FERROVIÁRIA DE PARANAGUÁ	N. OBRA: – P–104/14
REFERENCIA: – PLANTA BAIXA DE ESTRUTURA DA PASSARELA TÉCNICA SECÇÃO 1 PLANTA BAIXA DA ESCADA E2 CORTE HH'	DESENHO: – Nori/Tadachi APROVADO: – VISTO: –
LOCAL DA OBRA: – PARANAGUÁ – PR	DATA: – DEZ/14
CLIENTE: – PREFEITURA MUNICIPAL DE PARANAGUÁ	DESENHO N. 11/12

ISO A1
594x841