




PLANTA DO ANFITEATRO
ESCALA 1:75

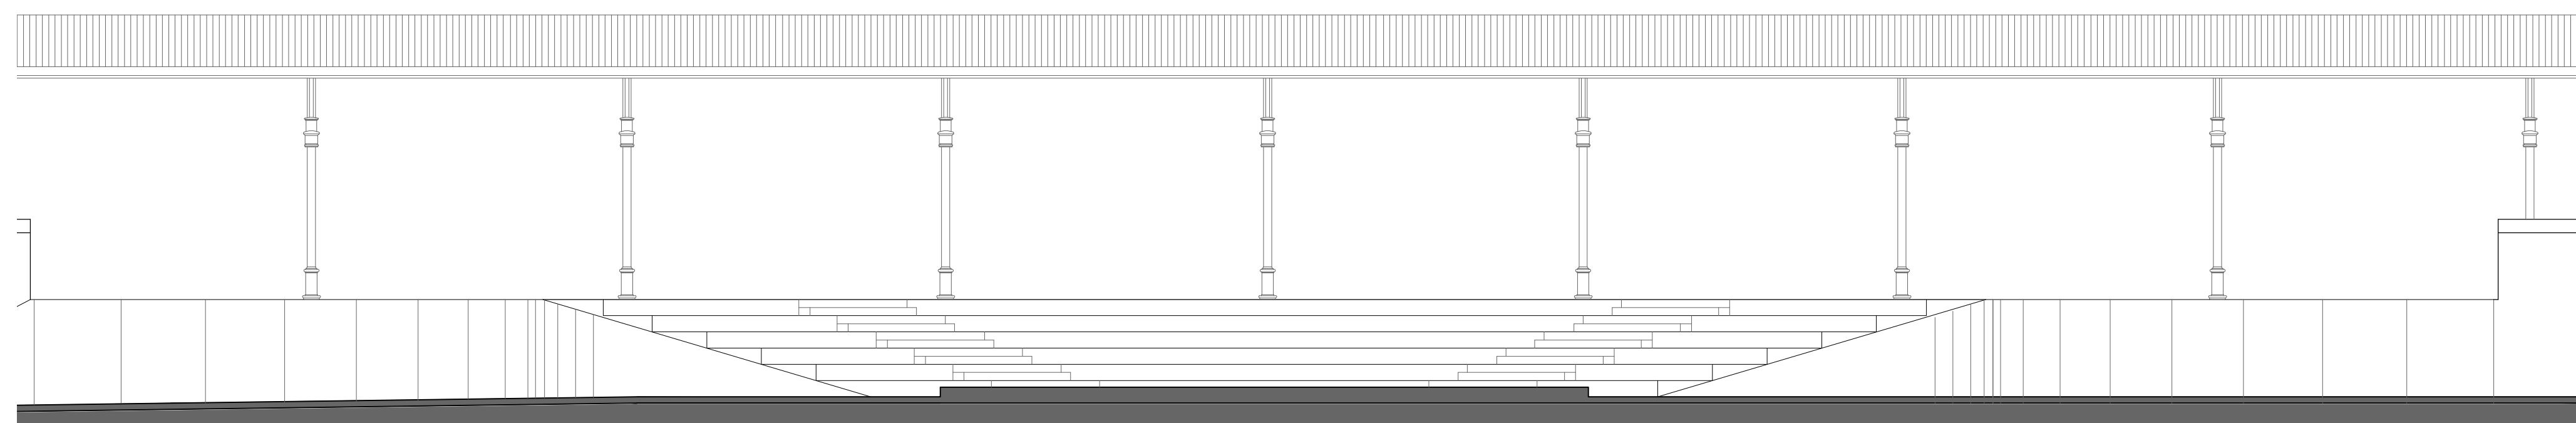

VISTA FRONTAL DO ANFITEATRO
ESCALA 1:75

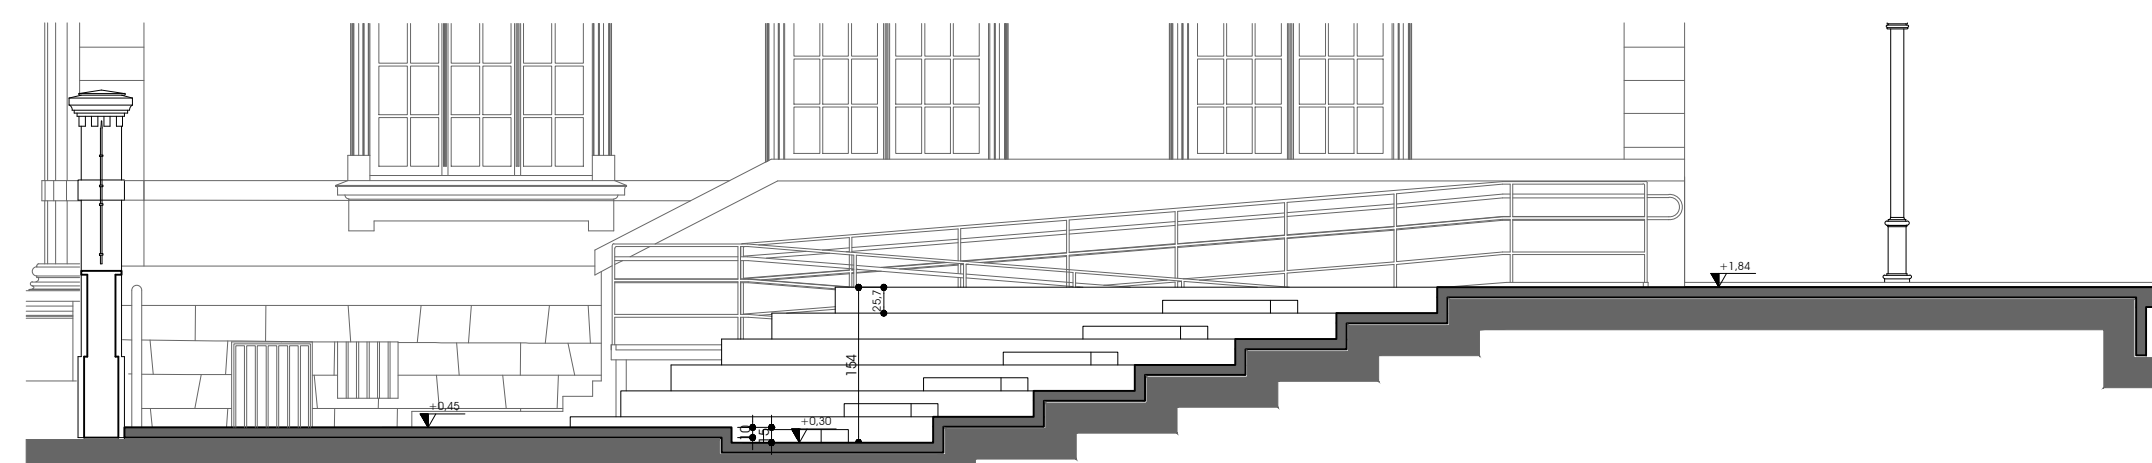

CORTE DD
ESCALA 1:75

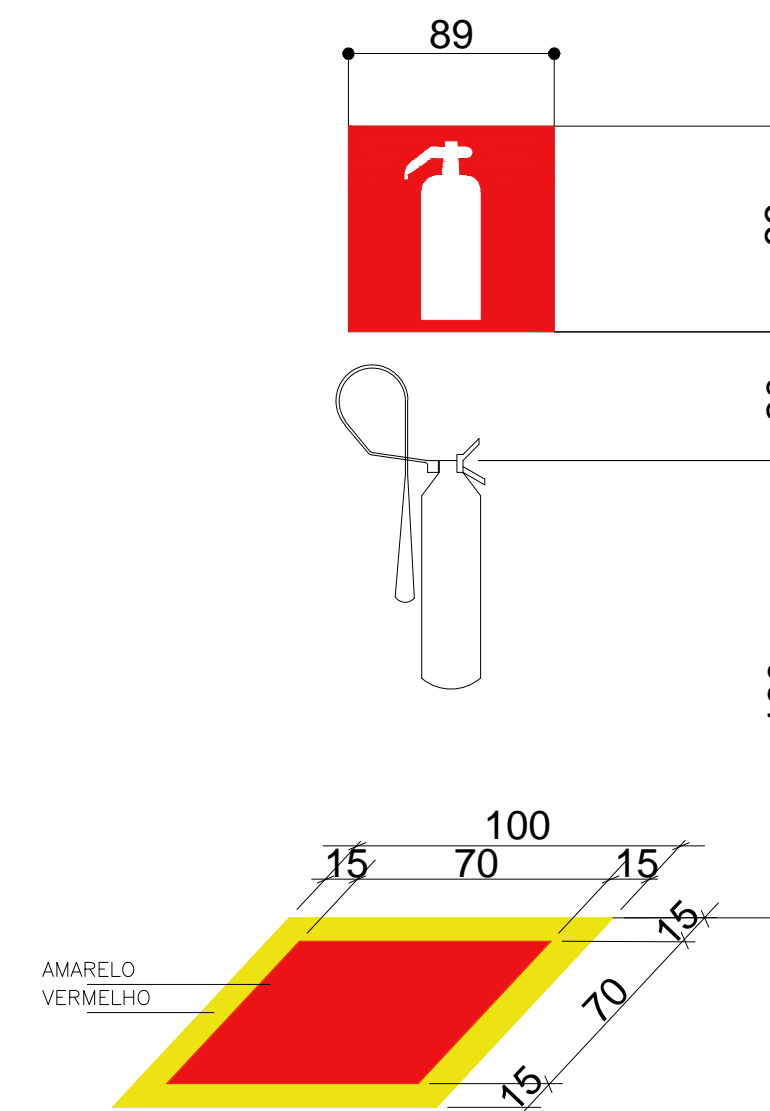

DETALHE EXTINTOR
SEM ESCALA

NOTAS:
ÁREA DO ANFITEATRO SE ENCONTRA EM ÁREA ABERTA, SEM COBERTURA

HISTÓRICO DA ATUALIZAÇÃO/SUBSTITUIÇÃO DO PSCIP		
DATA	DISCRIMINAÇÃO DA ATUALIZAÇÃO/SUBSTITUIÇÃO	Nº PSCIP
11/08/2015	1ª Entrada	882371
19/10/2015	Reentrada	882371

Obra: ESTAÇÃO FERROVIÁRIA DE PARANAGUÁ / PR		Para uso do C.B.
Proprietário: MUNICÍPIO DE PARANAGUÁ / PR		
Prancha 05	Projeto de Prevenção de Incêndios DETALHES: ANFITEATRO E EXTINTOR	
Escala 1:75	Responsável técnico ISIS RIBAS BUSSE crea-pr 9.253/d	Desenho KARINA FORMENTINI