




VISTA LATERAL  
ESCALA 1:25

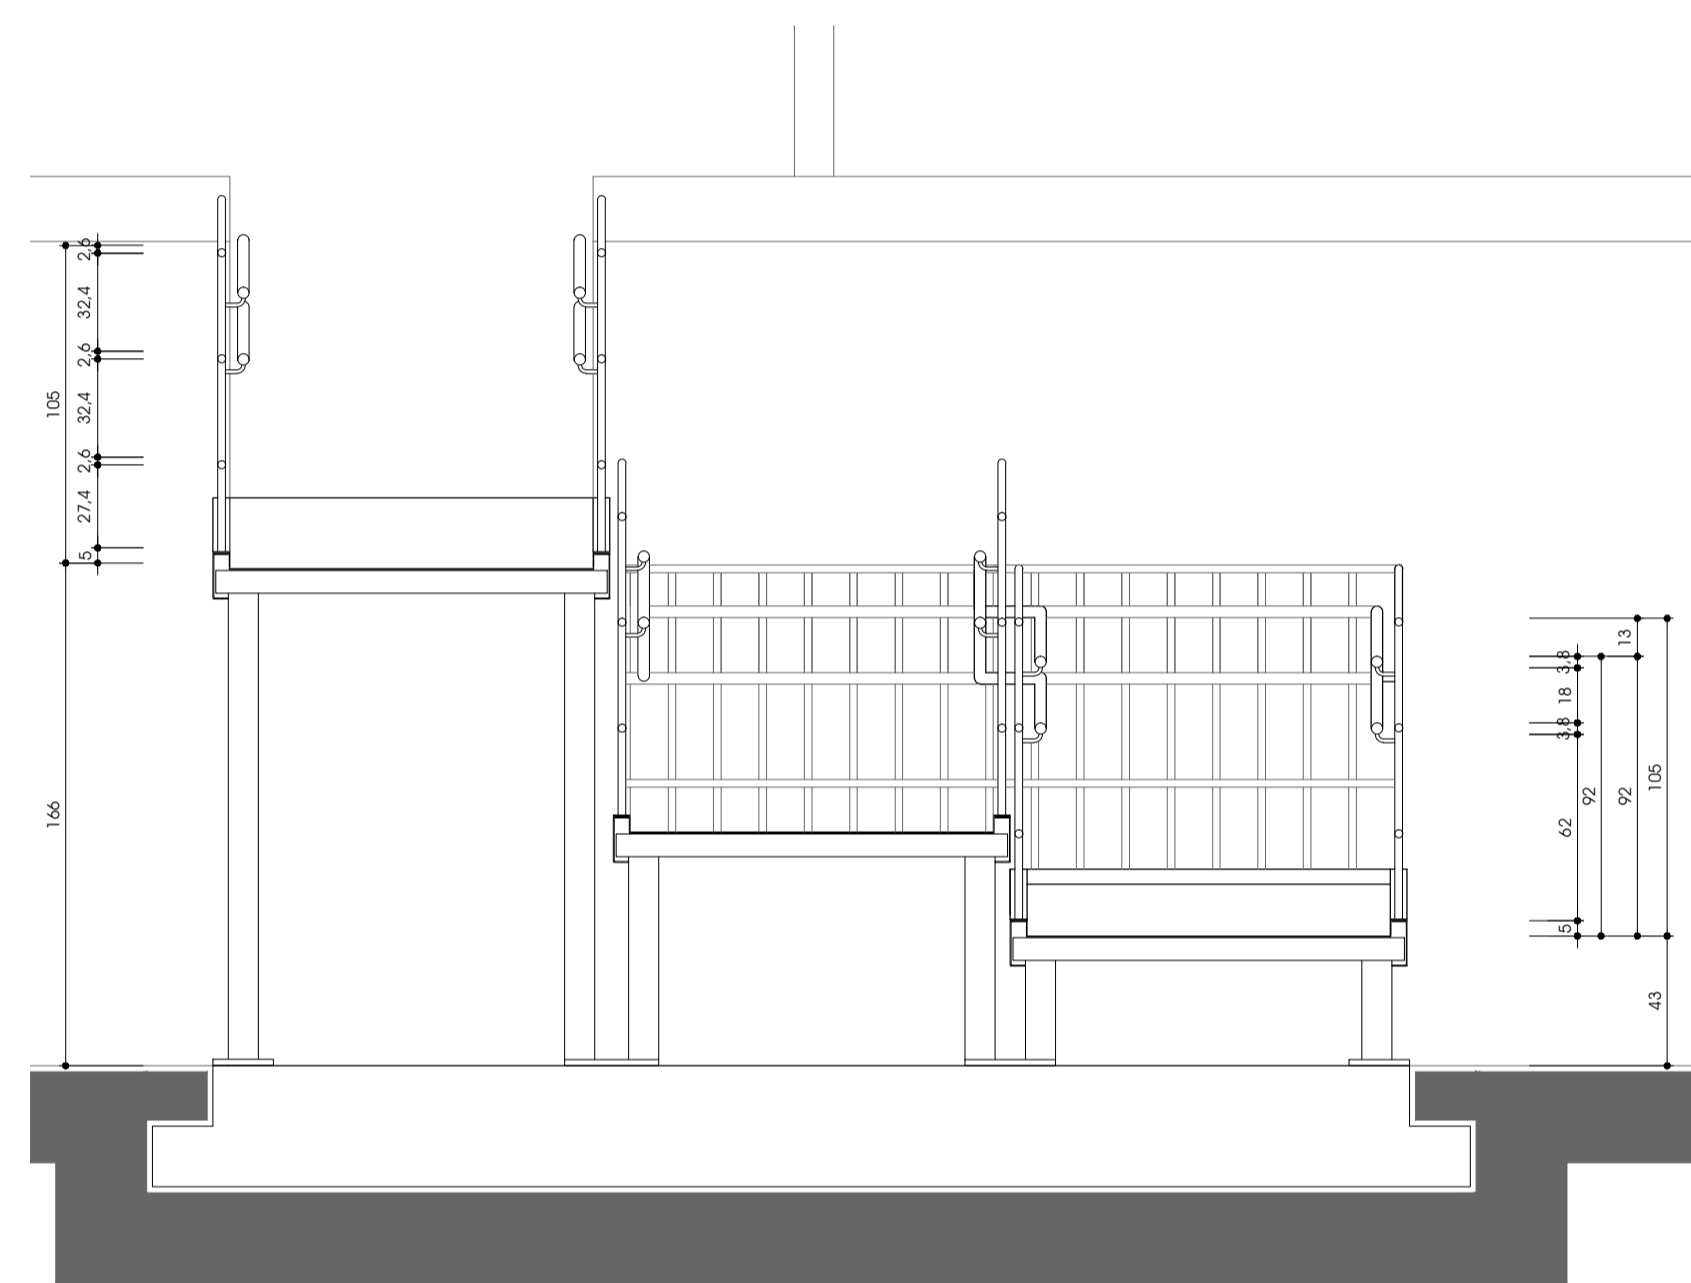


CORTE AA'  
ESCALA 1:25

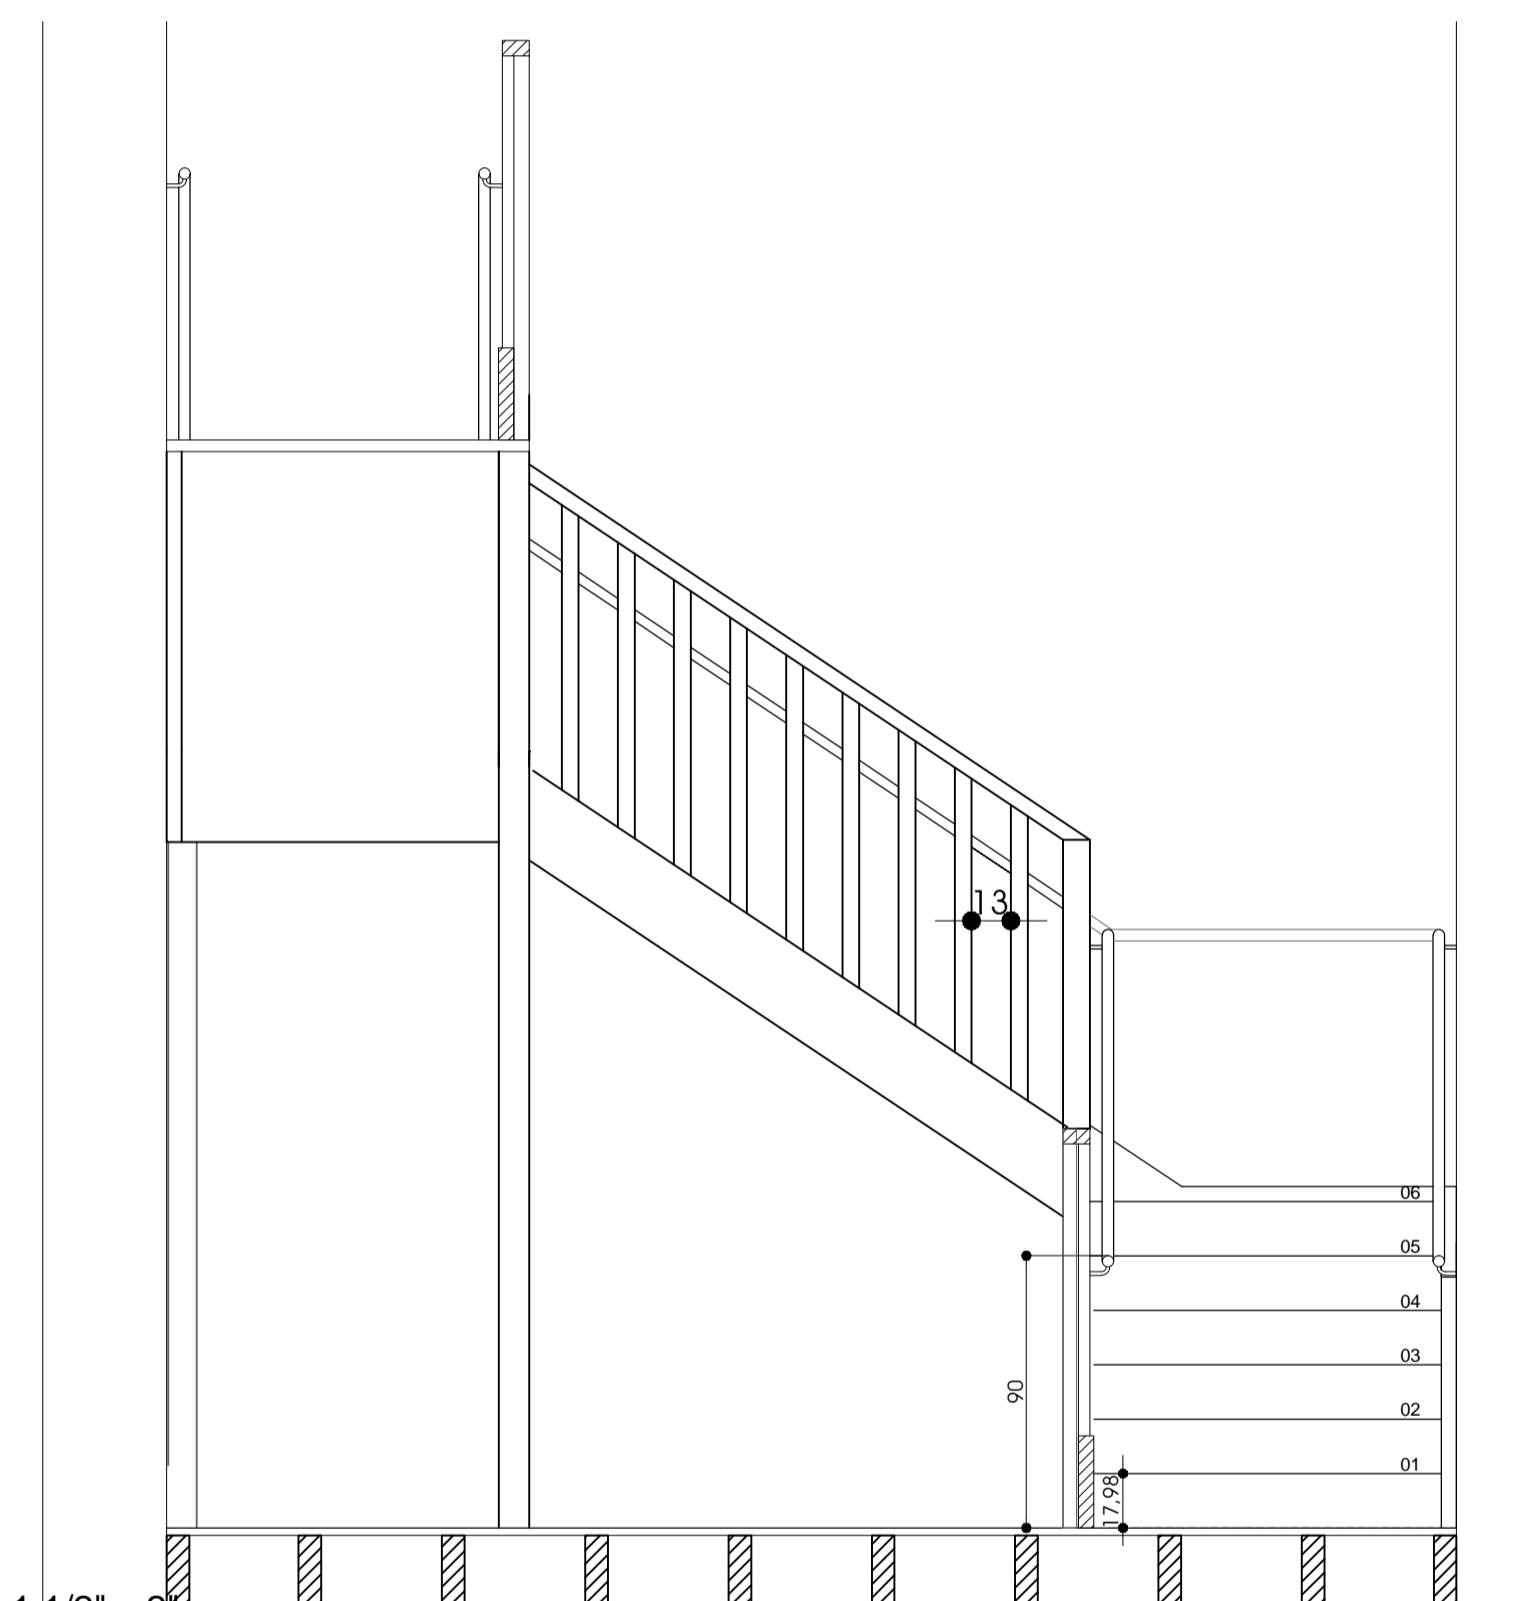


DETALHE ESCADA EM MADEIRA  
ESCALA 1:25

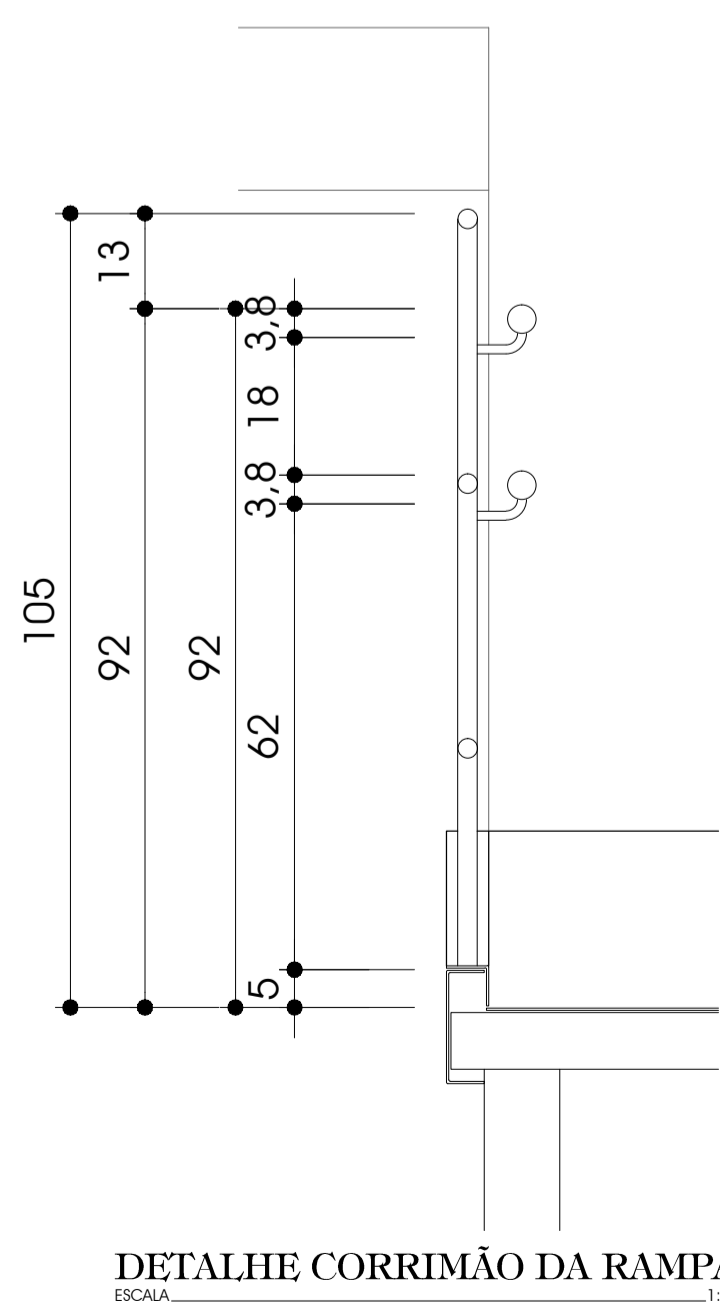

DETALHE CORRIMÃO DA RAMPA  
ESCALA 1:50

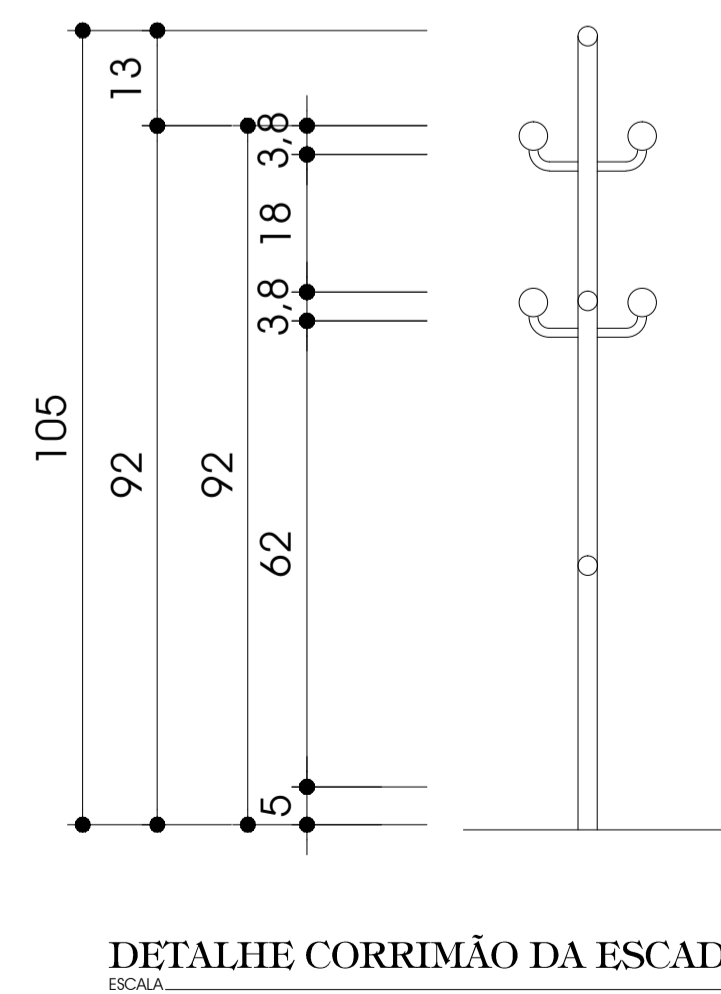

DETALHE CORRIMÃO DA ESCADA  
ESCALA 1:50

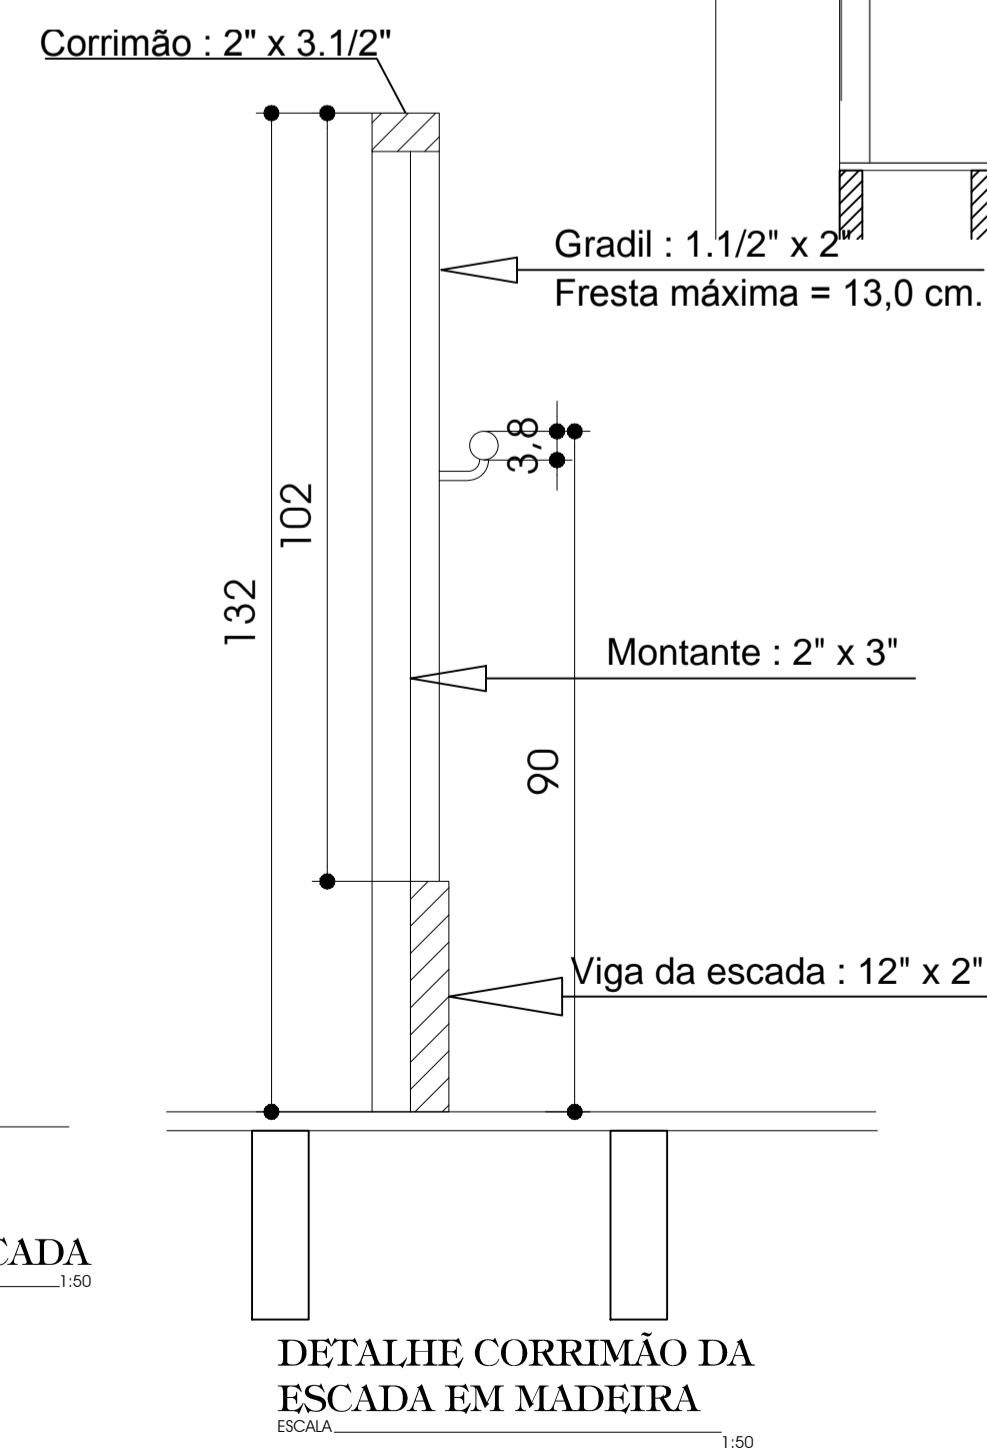

DETALHE CORRIMÃO DA ESCADA EM MADEIRA  
ESCALA 1:50

**NOTAS:**

A RAMPA DE ACESSO PARA PNE ATENDE A NPT-011 ITEM 5.6.7  
OS CORRIMÕES ATENDEM A NPT-011 ITEM 5.8

HISTÓRICO DA ATUALIZAÇÃO/SUBSTITUIÇÃO DO PSCIP		
DATA	DISCRIMINAÇÃO DA ATUALIZAÇÃO/SUBSTITUIÇÃO	Nº PSCIP
11/08/2015	1ª Entrada	882371
19/10/2015	Reentrada	882371

Obra: <b>ESTAÇÃO FERROVIÁRIA DE PARANAGUÁ / PR</b>		Para uso do C.B.
Proprietário: MUNICÍPIO DE PARANAGUÁ / PR		
Prancha	Projeto de Prevenção de Incêndios	
<b>06</b>	DETALHES DA RAMPA PNE E CORRIMÕES	
Escala	Responsável técnico	Desenho
1/25	ISIS RIBAS BUSSE crea-pr 9.253/d	KARINA FORMENTINI