


DETALHE P4 - VISTA EXTERNA  
ESCALA 1:25

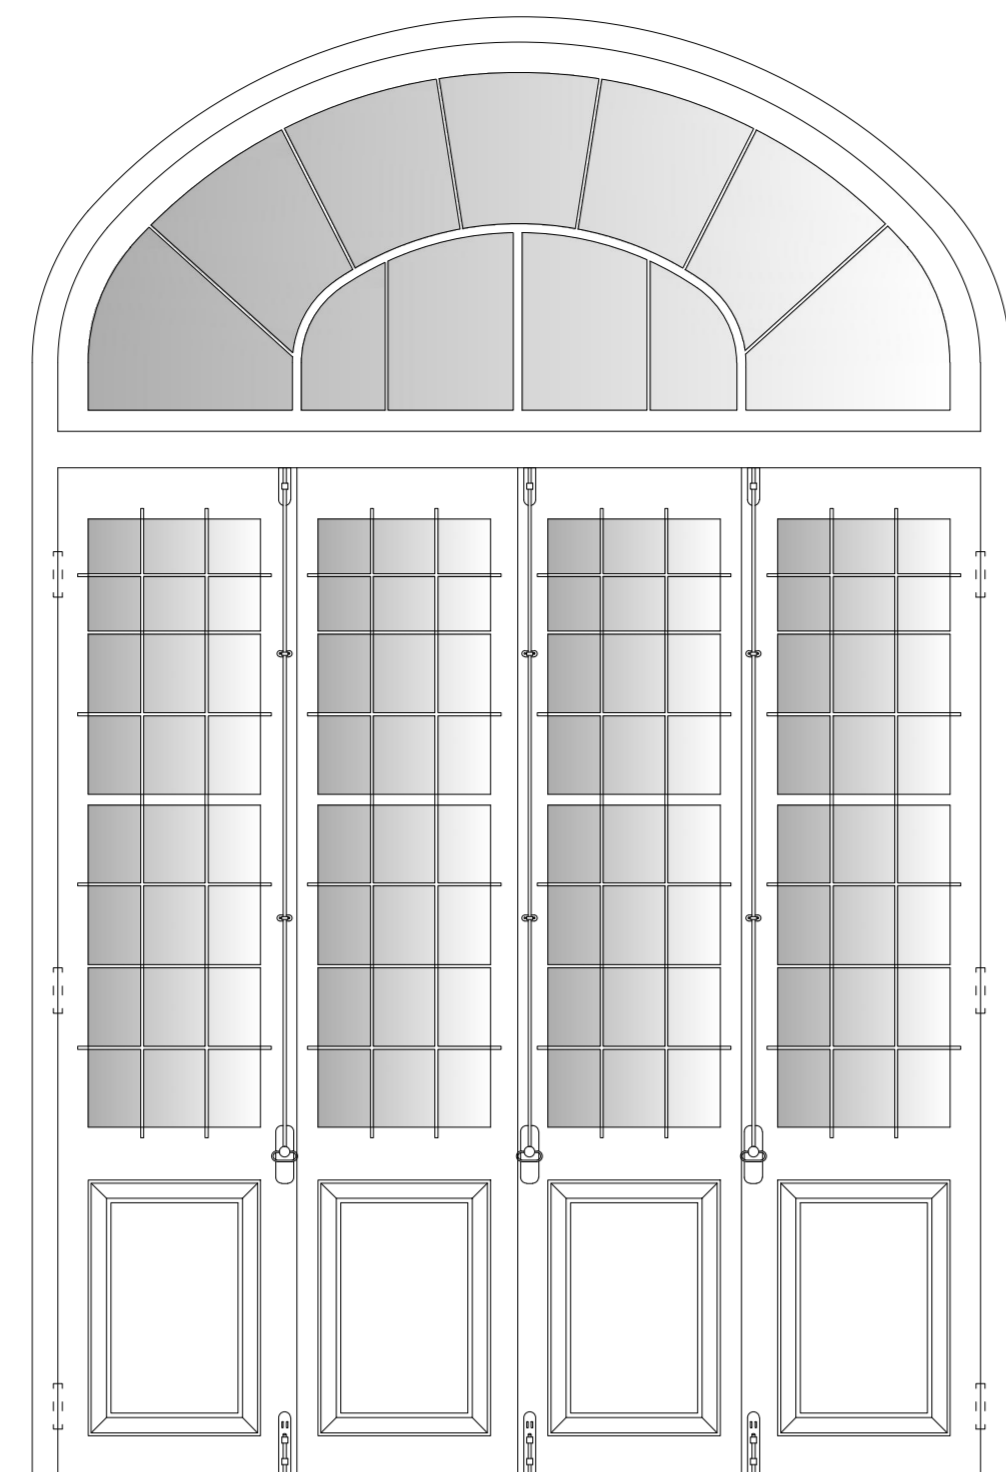


DETALHE P4 - VISTA INTERNA  
ESCALA 1:25

- REVISÃO, RECUPERAÇÃO E SUBSTITUIÇÃO DAS JANELAS E PORTAS DE MADEIRA CONFORME OS MODELOS REMANESCENTES.
- ONDE FOR POSSÍVEL SUBSTITUIR PEÇAS QUEBRADAS OU APODRECIDAS, FAZER ENXERTOS E LIMPEZA DAS FERRAGENS.
- SUBSTITUIÇÃO TOTAL DOS VIDROS.

- SUBSTITUIÇÃO DE 100% DAS TELHAS POR TELHA CERÂMICA DO TIPO FRANCESA.

- RECOMPOSIÇÃO DOS FRISOS E ORNAMENTOS COM ARGAMASSA DE TRAÇO SIMILAR À ORIGINAL.

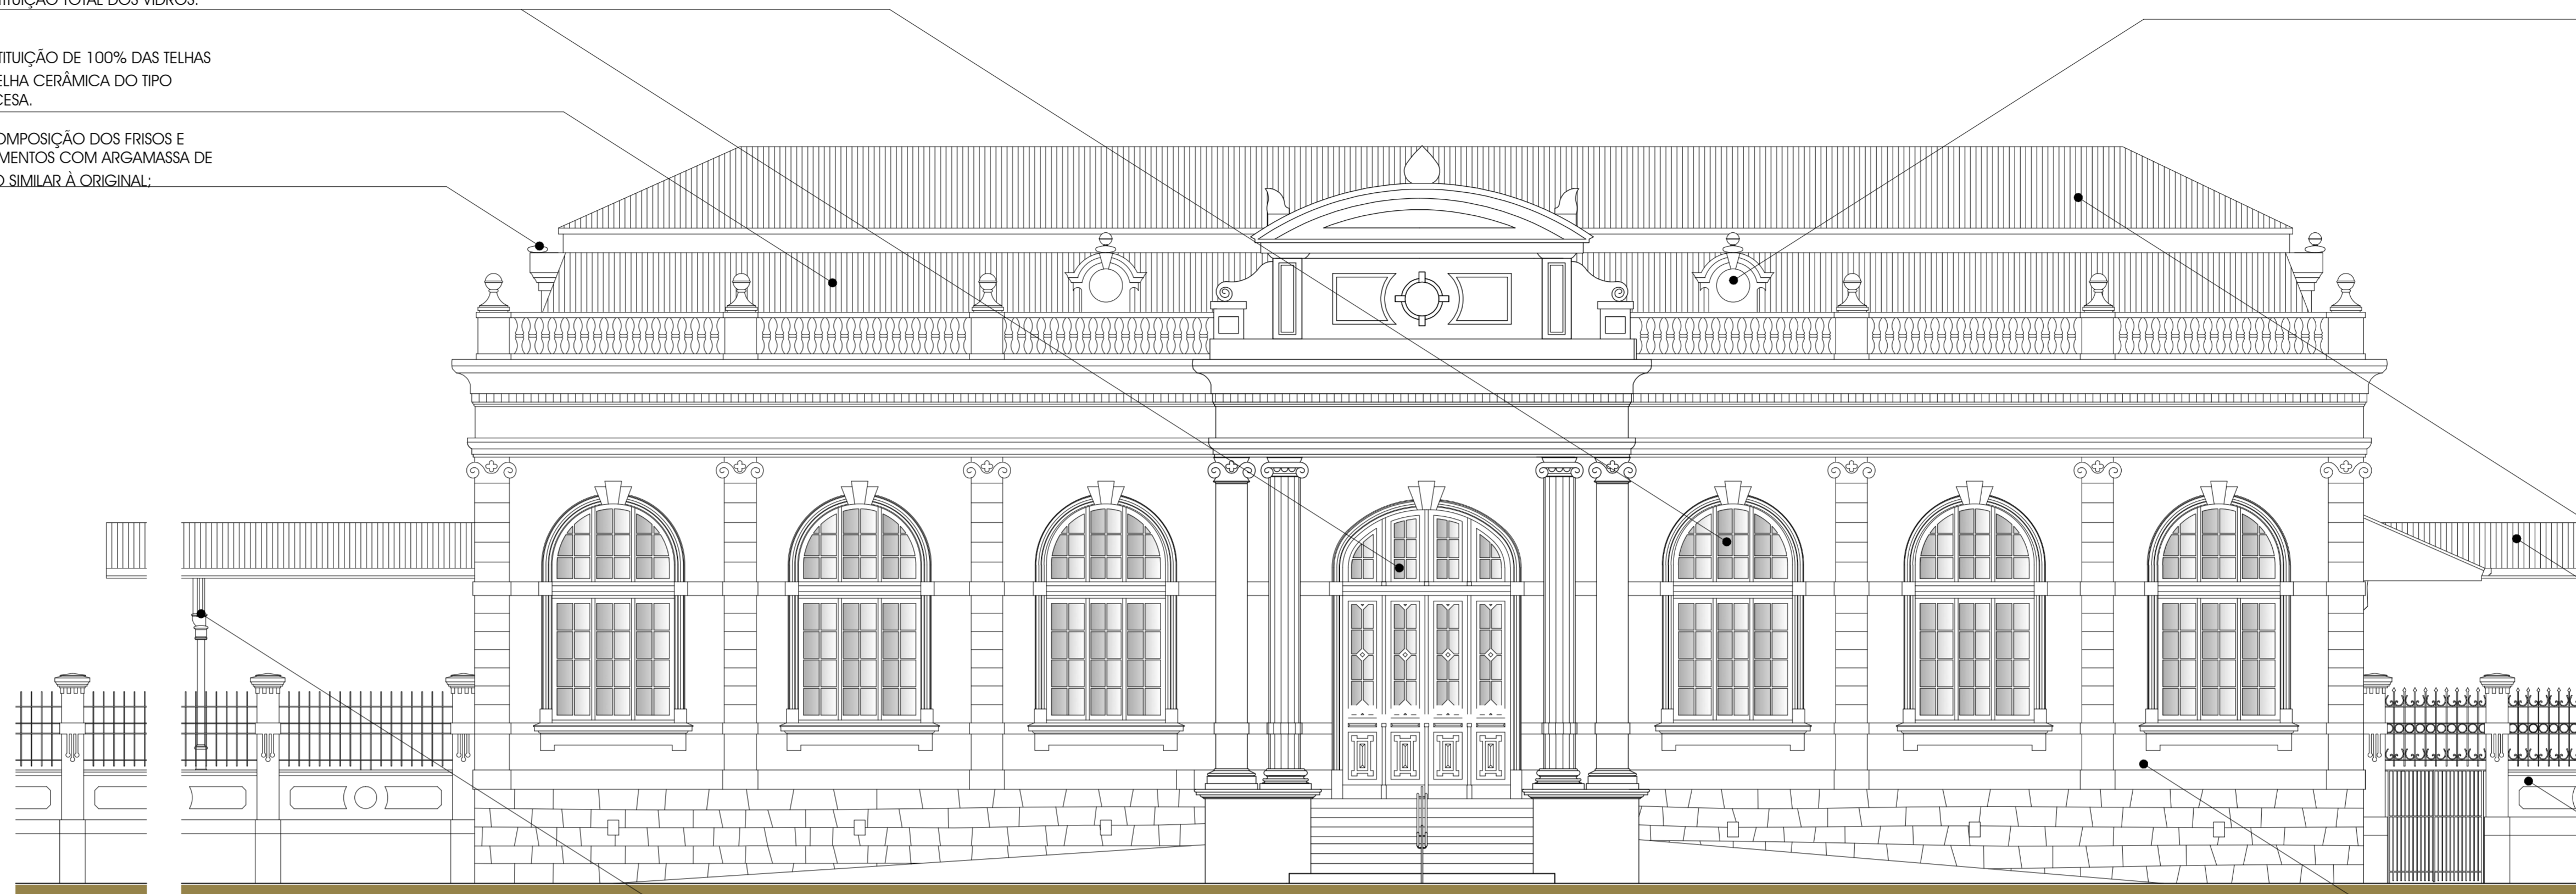

ELEVAÇÃO 1 - VISTA DA RUA  
ESCALA 1:75

- RECUPERAÇÃO E PINTURA DOS ELEMENTOS METÁLICOS.

- SUBSTITUIÇÃO DE 100% DAS TELHAS POR TELHA ONDULADA DE FIBROCIMENTO 6mm.


- MURO FRONTAL:
- REMOÇÃO DA VEGETAÇÃO, LIMO E FUNGOS;
  - REMOÇÃO DAS CAMADAS DE PINTURAS EXISTENTES;
  - REMOÇÃO DE PARTES SOLTAS DO REVESTIMENTO;
  - COSTURA DAS FISSURAS NOS REVESTIMENTOS;
  - RECOMPOSIÇÃO DOS FRISOS E ORNAMENTOS, COMPLETANDO AS PARTES FALTANTES E REAVIVANDO AS ARESTAS COM ARGAMASSA DE TRAÇO SIMILAR À EXISTENTE;

- ALVENARIAS E REVESTIMENTOS:
- REMOÇÃO DA VEGETAÇÃO, LIMO E FUNGOS;
  - REMOÇÃO DAS CAMADAS DE PINTURAS EXISTENTES;
  - REMOÇÃO DE PARTES SOLTAS DO REVESTIMENTO;
  - COSTURA DAS FISSURAS NOS REVESTIMENTOS;
  - RECOMPOSIÇÃO DOS FRISOS E ORNAMENTOS, COMPLETANDO AS PARTES FALTANTES E REAVIVANDO AS ARESTAS COM ARGAMASSA DE TRAÇO SIMILAR À EXISTENTE;
  - EMBUTIR CONDUTORES DE ÁGUAS PLUVIAIS NAS PAREDES.

- SUBSTITUIÇÃO DE 100% DAS TELHAS POR TELHA ONDULADA DE FIBROCIMENTO 6mm.

- SUBSTITUIÇÃO DE 100% DAS TELHAS POR TELHA CERÂMICA DO TIPO FRANCESA.

- RESTAURO DOS PILARES E ESTRUTURA DA COBERTURA DA PLATAFORMA DE FERRO FUNDIDO: LIXAMENTO, JATEAMENTO, RECOMPOSIÇÃO DE PARTES CORROÍDAS, TRATAMENTO ANTIOXIDANTE E PINTURA COM ESMALTE SINTÉTICO ANTIOXIDANTE;

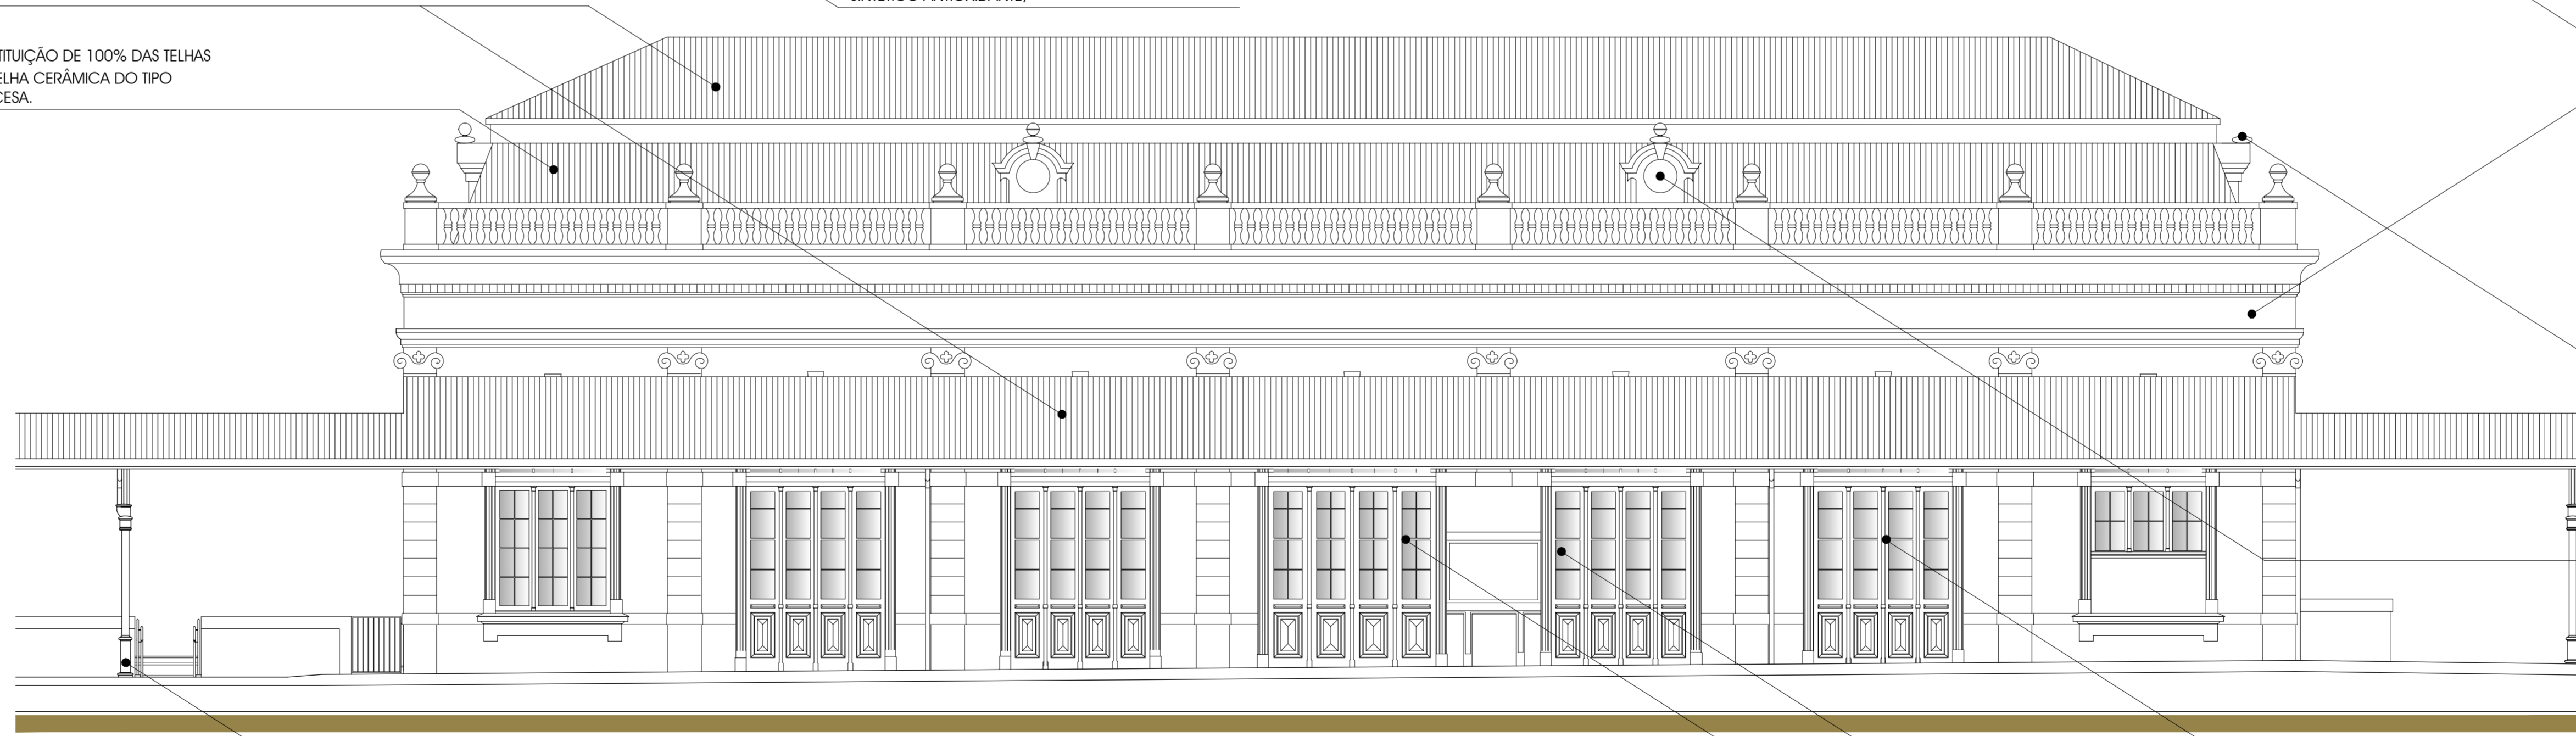


ELEVAÇÃO 2  
ESCALA 1:75

- RECOMPOSIÇÃO DOS FRISOS E ORNAMENTOS COM ARGAMASSA DE TRAÇO SIMILAR À EXISTENTE;


- RECUPERAÇÃO E PINTURA DOS ELEMENTOS METÁLICOS.

- RESTAURO DOS PILARES E ESTRUTURA DA COBERTURA DA PLATAFORMA DE FERRO FUNDIDO: LIXAMENTO, JATEAMENTO, RECOMPOSIÇÃO DE PARTES CORROÍDAS, TRATAMENTO ANTIOXIDANTE E PINTURA COM ESMALTE SINTÉTICO ANTIOXIDANTE;

- SUBSTITUIÇÃO DOS BLOCOS DE CONCRETO PRÉ-MOLDADO POR BARRAS DE FERRO.

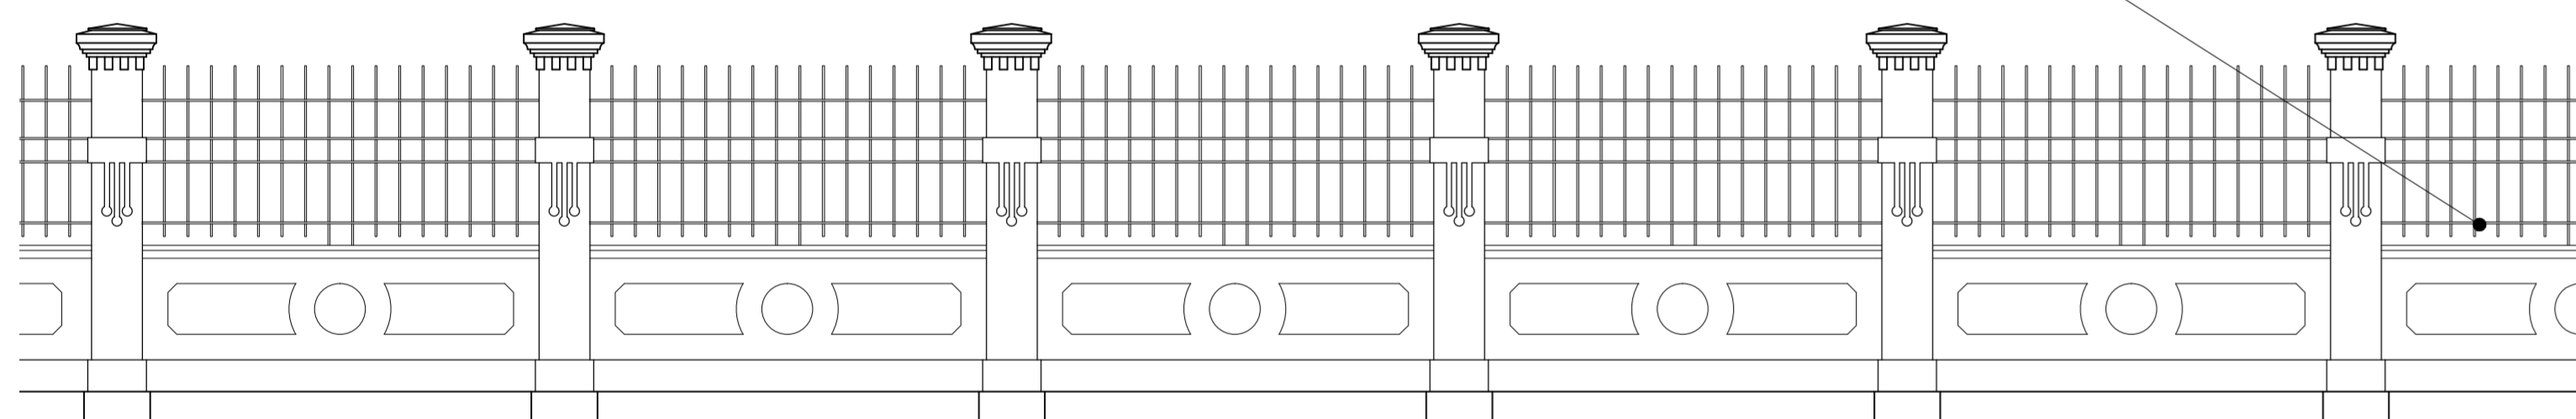

ELEVACÃO MURO (ESQUERDA)  
ESCALA 1:50

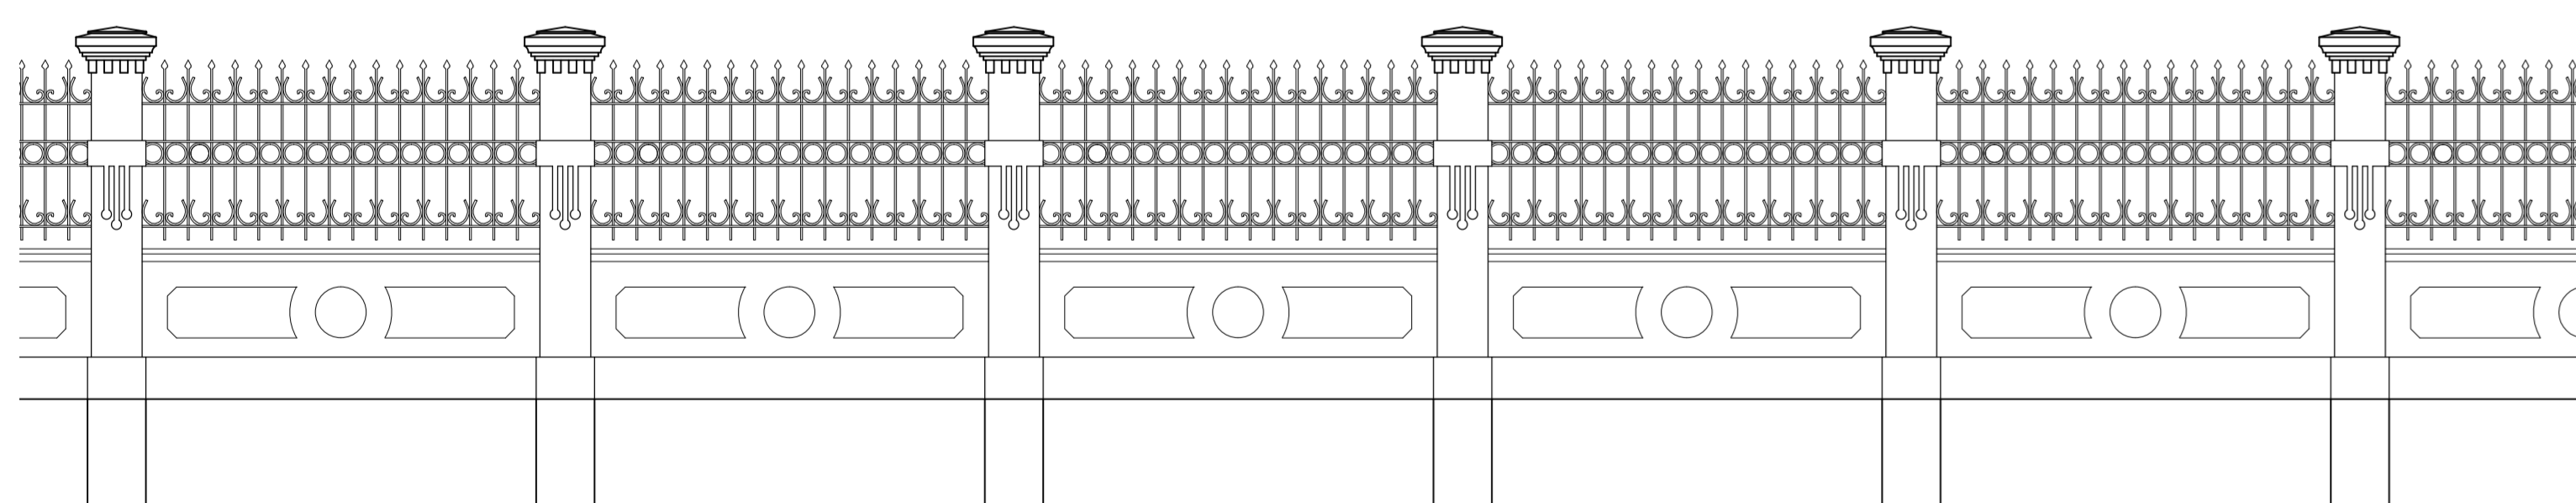

ELEVACÃO MURO (DIREITA)  
ESCALA 1:50

ALTERNATIVA

NOTAS

- EM CASO DE DIVERGÊNCIAS ENTRE AS COTAS DE DESENHO E DE SUAS DIMENSÕES MEDIDAS EM ESCALA REAVIVANDO AS PRIMEIRAS.
- É MANDATÓRIO OBRIGADO ENTENDIMENTO DO PROJETO ANTES DO INÍCIO DOS TRABALHOS DE CONSTRUÇÃO E, EM CASO DE DÚVIDAS, SEU CONCESSIONÁRIO, CONTATE O AUTOR DO PROJETO.

PROPOSTA DE PROJETO DE RESTAURO E CONSERVAÇÃO  
ESTAÇÃO FERROVIÁRIA DE PARANAGUÁ / PR

PREFEITURA MUNICIPAL DE PARANAGUÁ / PR

**proambientes**  
ARQUITETURA, ENGENHARIA E CONSULTORIA LTDA

Rua Prof. Manoel de Sá, 153 - Vila do Brasil - CEP 80.045-135 - Curitiba - PR - Tel / Fax: (41) 3268-0164 - www.proambientes.com.br  
 AUTOR RESPONSÁVEL TÉCNICO: COORDENADOR: ANO: 2014  
 PROJETO: 2014  
 PROJETO: 2014

PROPOSTA ELEVACÕES 1, 2 E DOS MUROS

PROJETO: 01000002  
 DATA: 08/02/15  
 CUBRIDA: 08/02/15  
 P 06  
 DESENHO: JESSICA HOESEN  
 KATIA FERNANDES  
 ESCALA: 1:50  
 PROJETO: 01000002