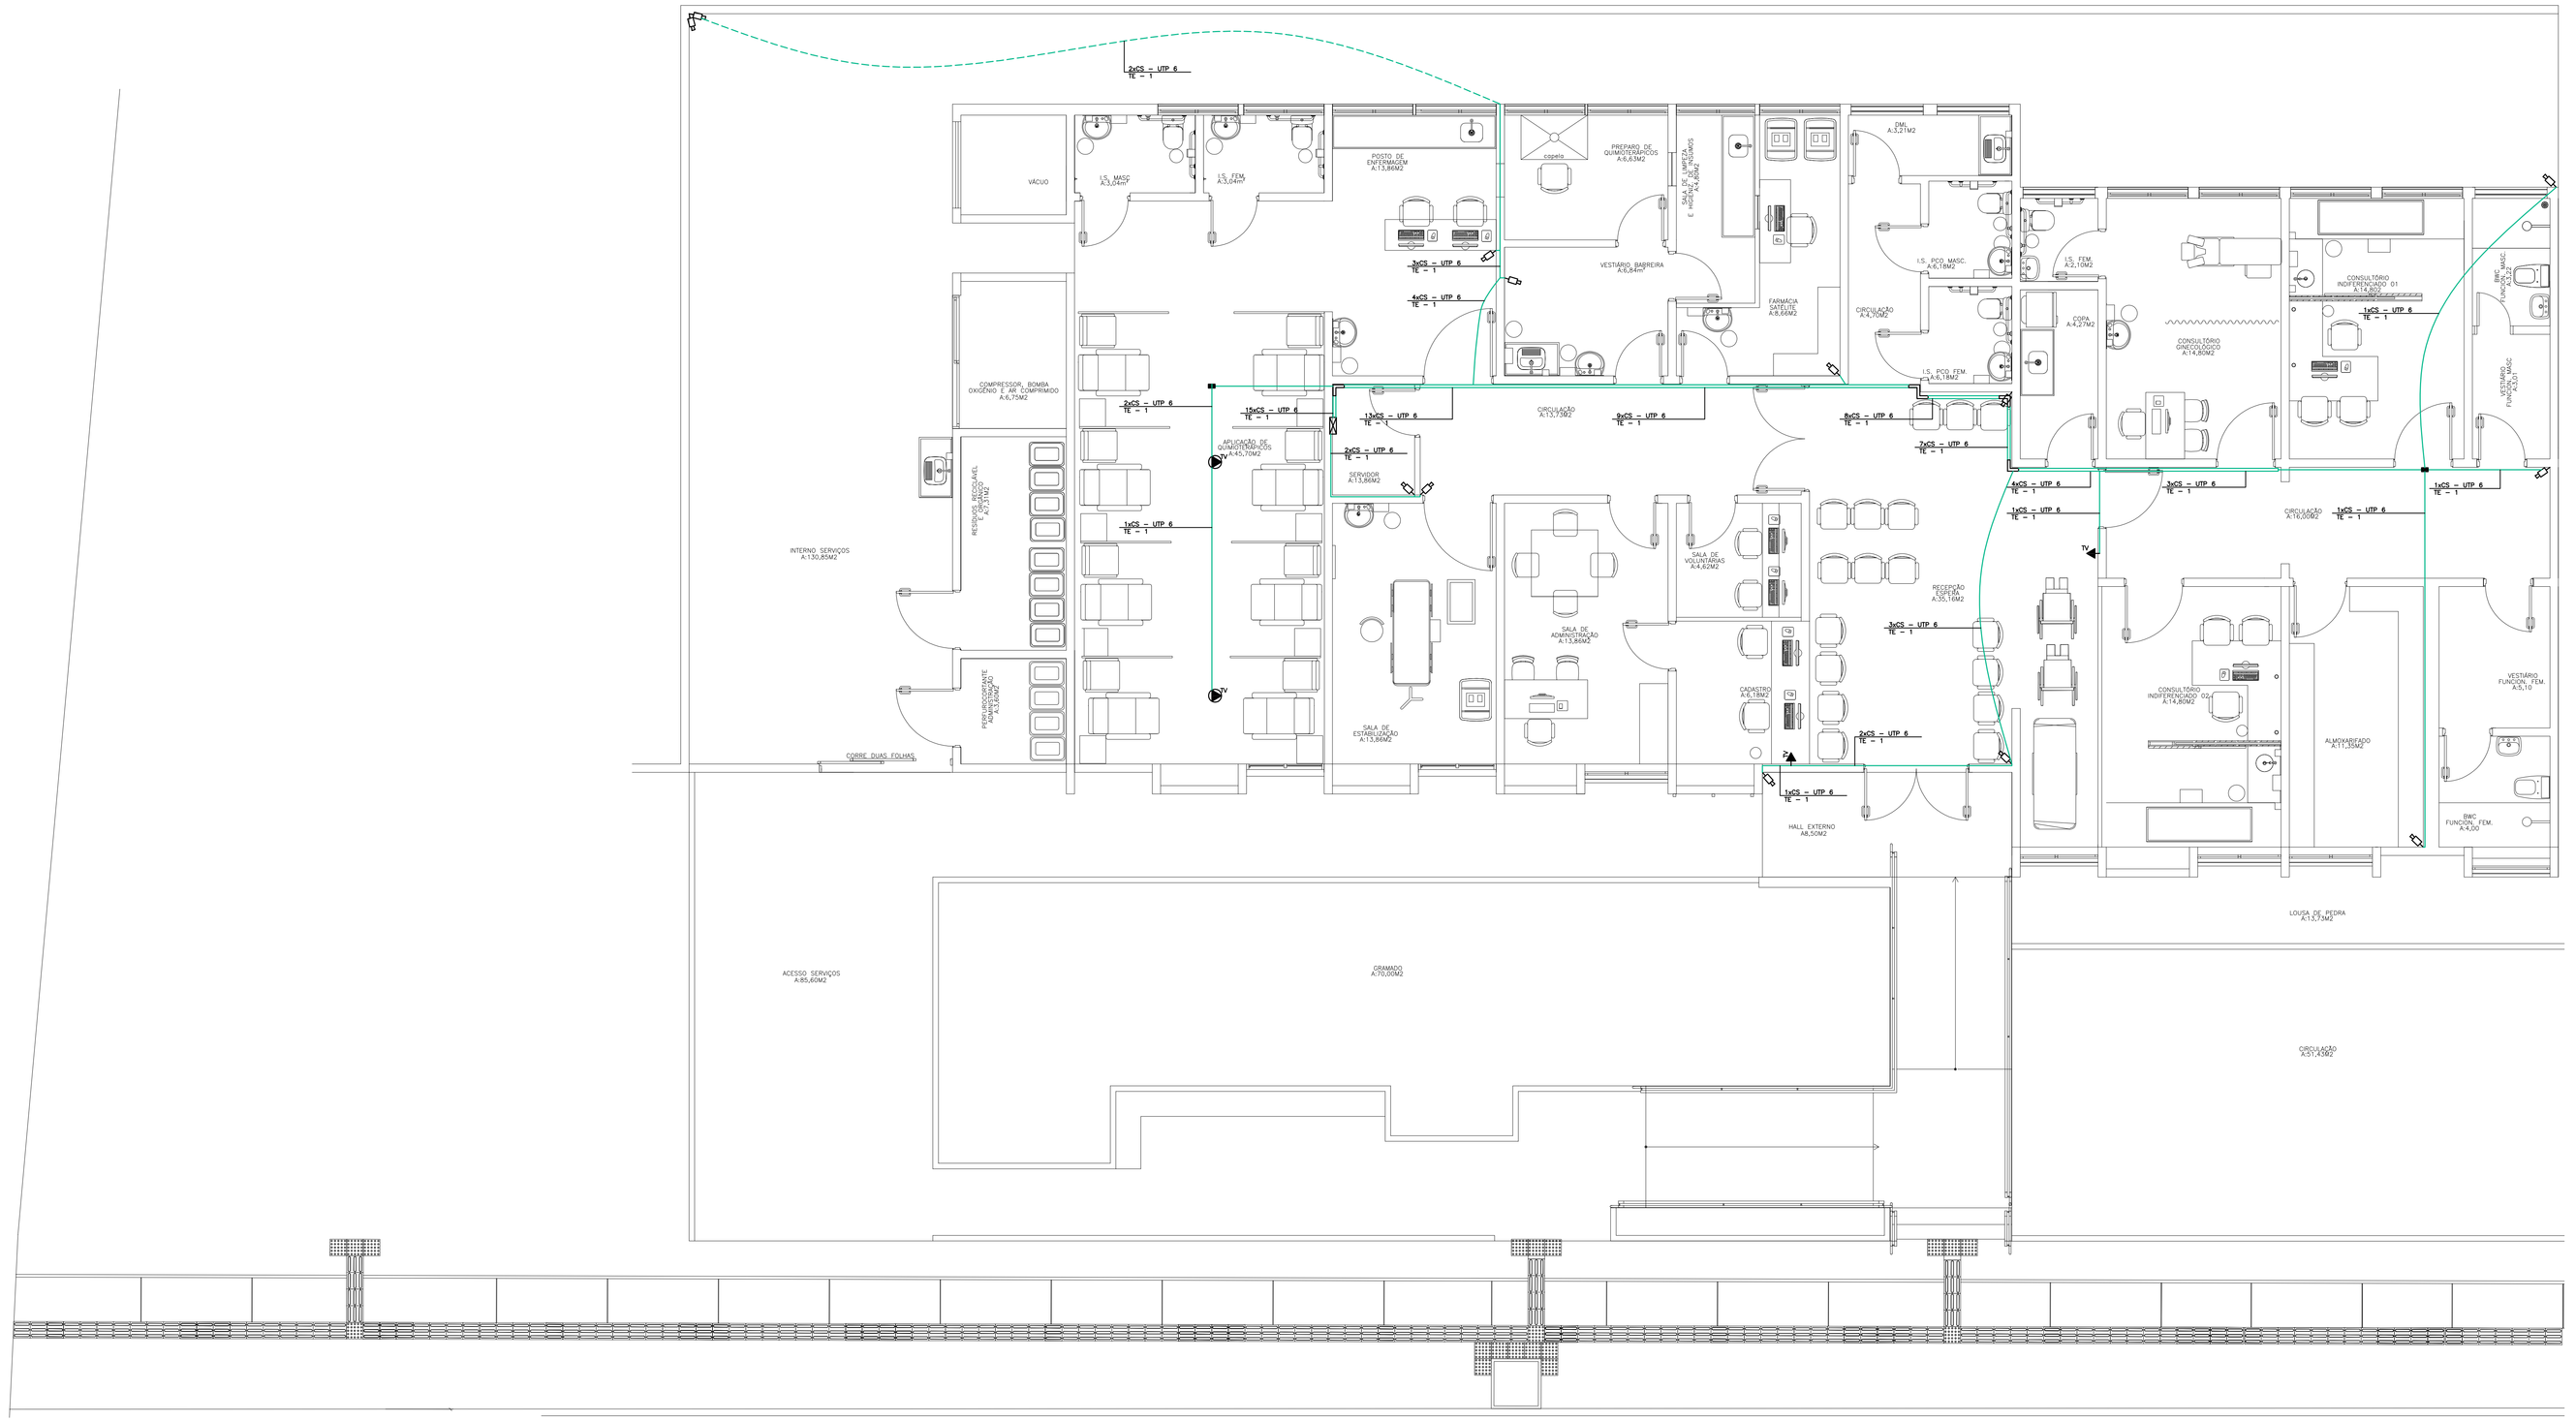

PLANTA PAVIMENTO TÉRREO

ESCALA: 1/50

ESPECIFICAÇÕES

- PONTO PARA CFTV CX. 2x4" (10x10x5)cm EMBUTIDA NA ALVENARIA h=2,10m DO PISO ACABADO OU NA LAJE.
- PONTO PARA TV CX. 24" (10x10x5)cm EMBUTIDA NA ALVENARIA h=2,10m DO PISO ACABADO
- PONTO PARA TV CX. 24" (10x10x5)cm EMBUTIDA NO TETO
- RACK
- TUBULAÇÃO INDO PARA CIMA
- TUBULAÇÃO VINDO DE BAIXO
- TUBULAÇÃO VINDO DE CIMA
- TUBULAÇÃO INDO PARA BAIXO
- TUBULAÇÃO DE ENERGIA EM PAREDES, LAJES OU SOBRE FORROS
- TUBULAÇÃO DE ENERGIA PELO PISO
- ELETROCALHA TIPO C

DIN A2(841x1189) 1:5 = unid. cm

Color	Pen#	Weight
1	7	0,1
2	7	0,2
3	7	0,3
4	7	0,4
5	7	0,5
6	7	0,6
7	7	0,05
8	7	0,07
9	7	0,08
10	10	0,1
11255	color	0,45
80	64	0,45

TABELA DE EQUIVALÊNCIA NBR 6150

(ELETRODUTOS DE PVC)

ø=20mm	–	ø=1/2"
ø=25mm	–	ø=3/4"
ø=32mm	–	ø=1"
ø=40mm	–	ø=1.1/4"
ø=50mm	–	ø=1.1/2"
ø=60mm	–	ø=2"
ø=75mm	–	ø=2.1/2"
ø=85mm	–	ø=3"
ø=110mm	–	ø=4"

DATA:	REVISÃO:	RESPONSÁVEL:
-	-	-

SOLUÇÕES INTEGRADAS PARA ENGENHARIA

COMPATIBILIZAÇÃO DE PROJETOS
PROJETOS ESTRUTURAIS DE CONCRETO ARMADO
PROJETOS HIDROSSANITÁRIOS E PREV. INCÊNDIO
PROJETOS ELÉTRICO, TELEFONIA E SPDA

OBRA: CENTRO MÉDICO DE ESPECIALIDADES

PROPRIETÁRIO: PREFEITURA MUNICIPAL DE PARANAGUA

REFERÊNCIA: PLANTA PAVIMENTO TÉRREO

ESCALA:	DATA:	DESENHO:	ARQUIVO:	PRANCHA:
INDICADA	JUL.2018	LEO	1658ERA-ESP-PE-DCT-cftv-R00	01 .01

PROJETO: ENG. CIVIL JACKSON KREUSCH CREA – PR 89550

CFTV

RUA DEPUTADO CARNEIRO DE CAMPOS, 33
CEP 80.040-320 – HUGO LANGE– CURITIBA/PR
TEL. 0 55 41 3018-6818
FAX. 0 55 41 3018-6518
WEBSITE: www.jsengenharia.com.br
E-MAIL: projetos@jsengenharia.com.br

PROIBIDA A REPRODUÇÃO DESTE DESENHO, SEM AUTORIZAÇÃO DO AUTOR, TODOS OS DIREITOS RESERVADOS