




Detalhe S1  
escala 1:40

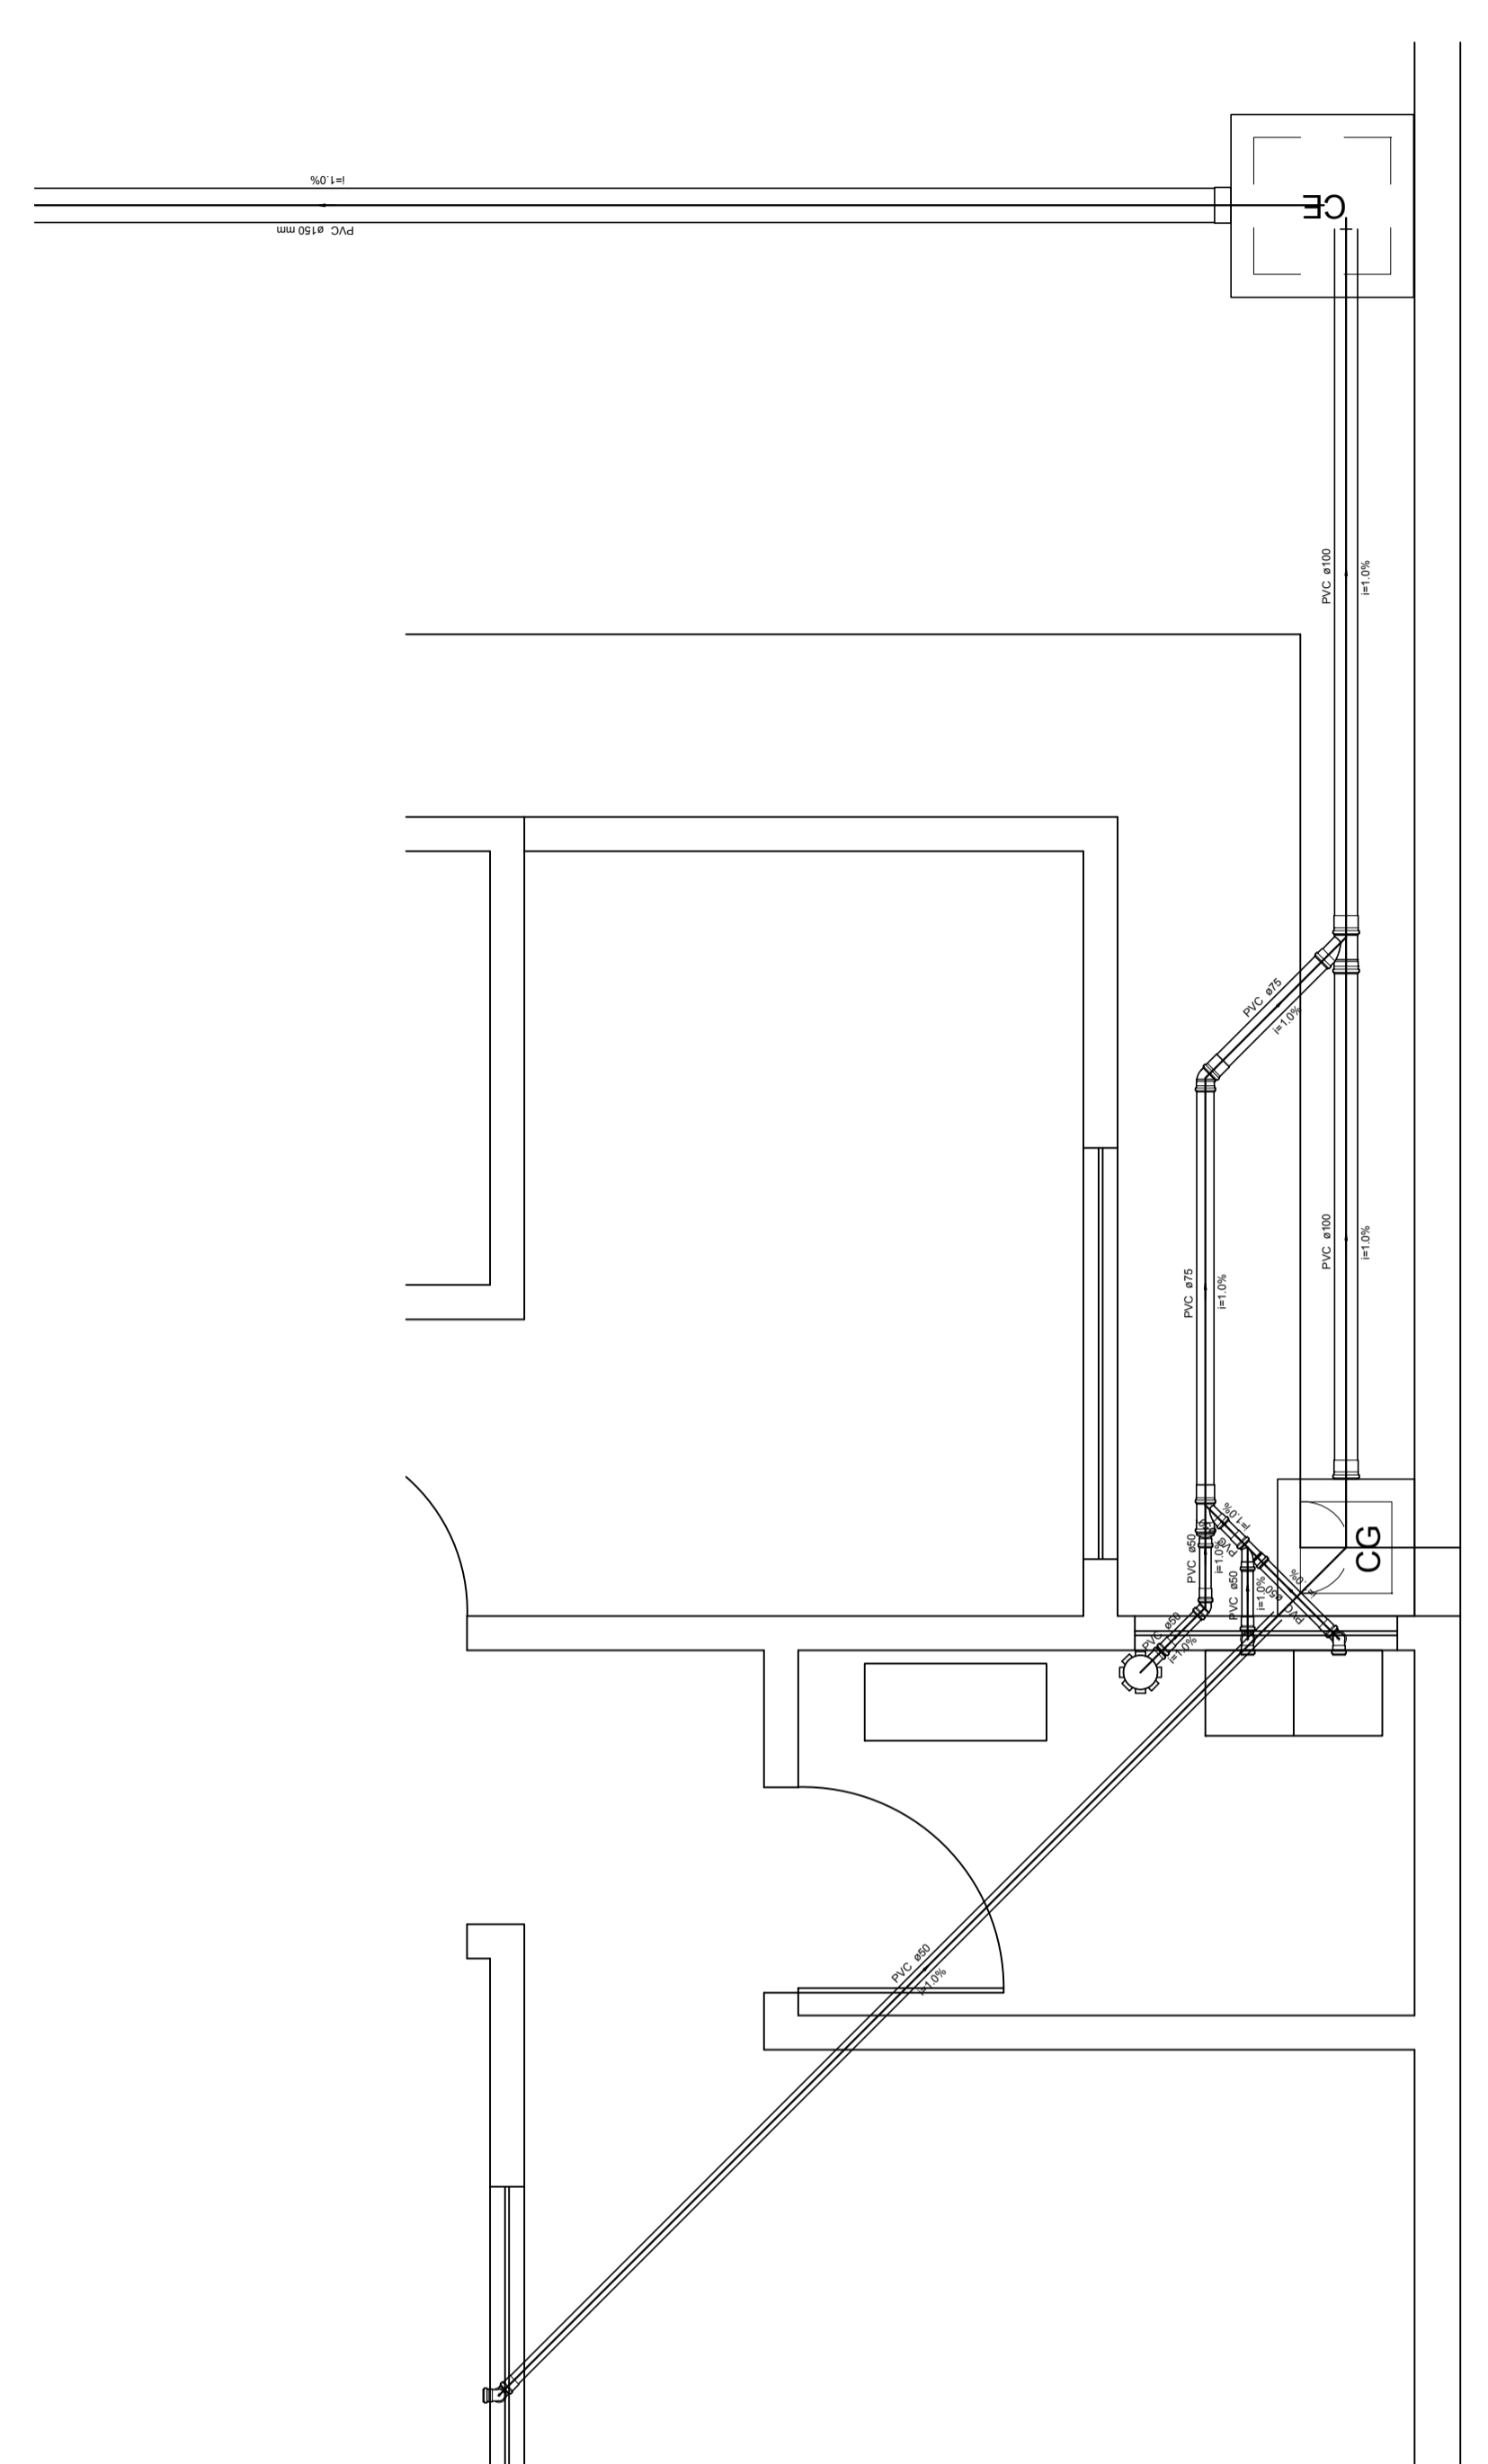


Detalhe S5  
escala 1:30

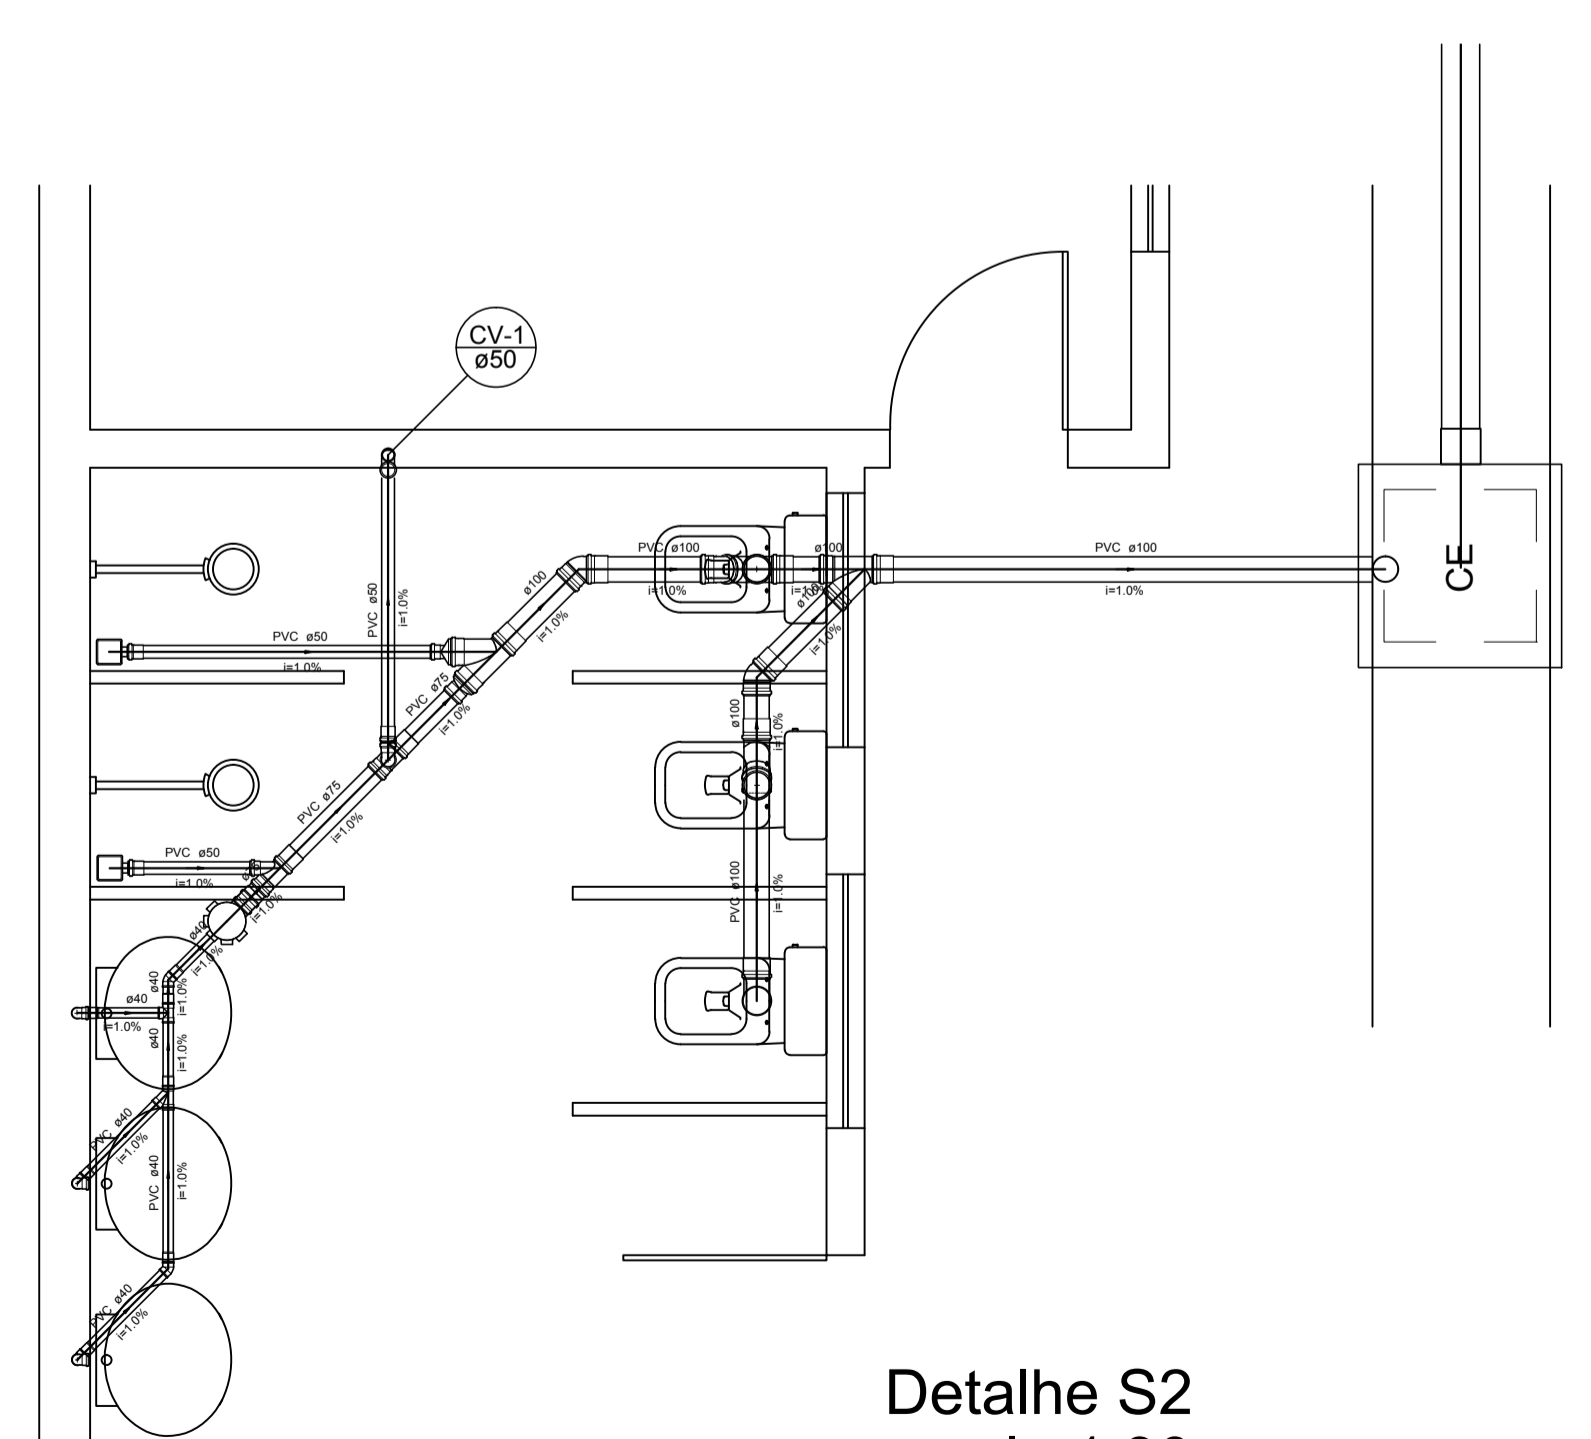


Detalhe S2  
escala 1:30

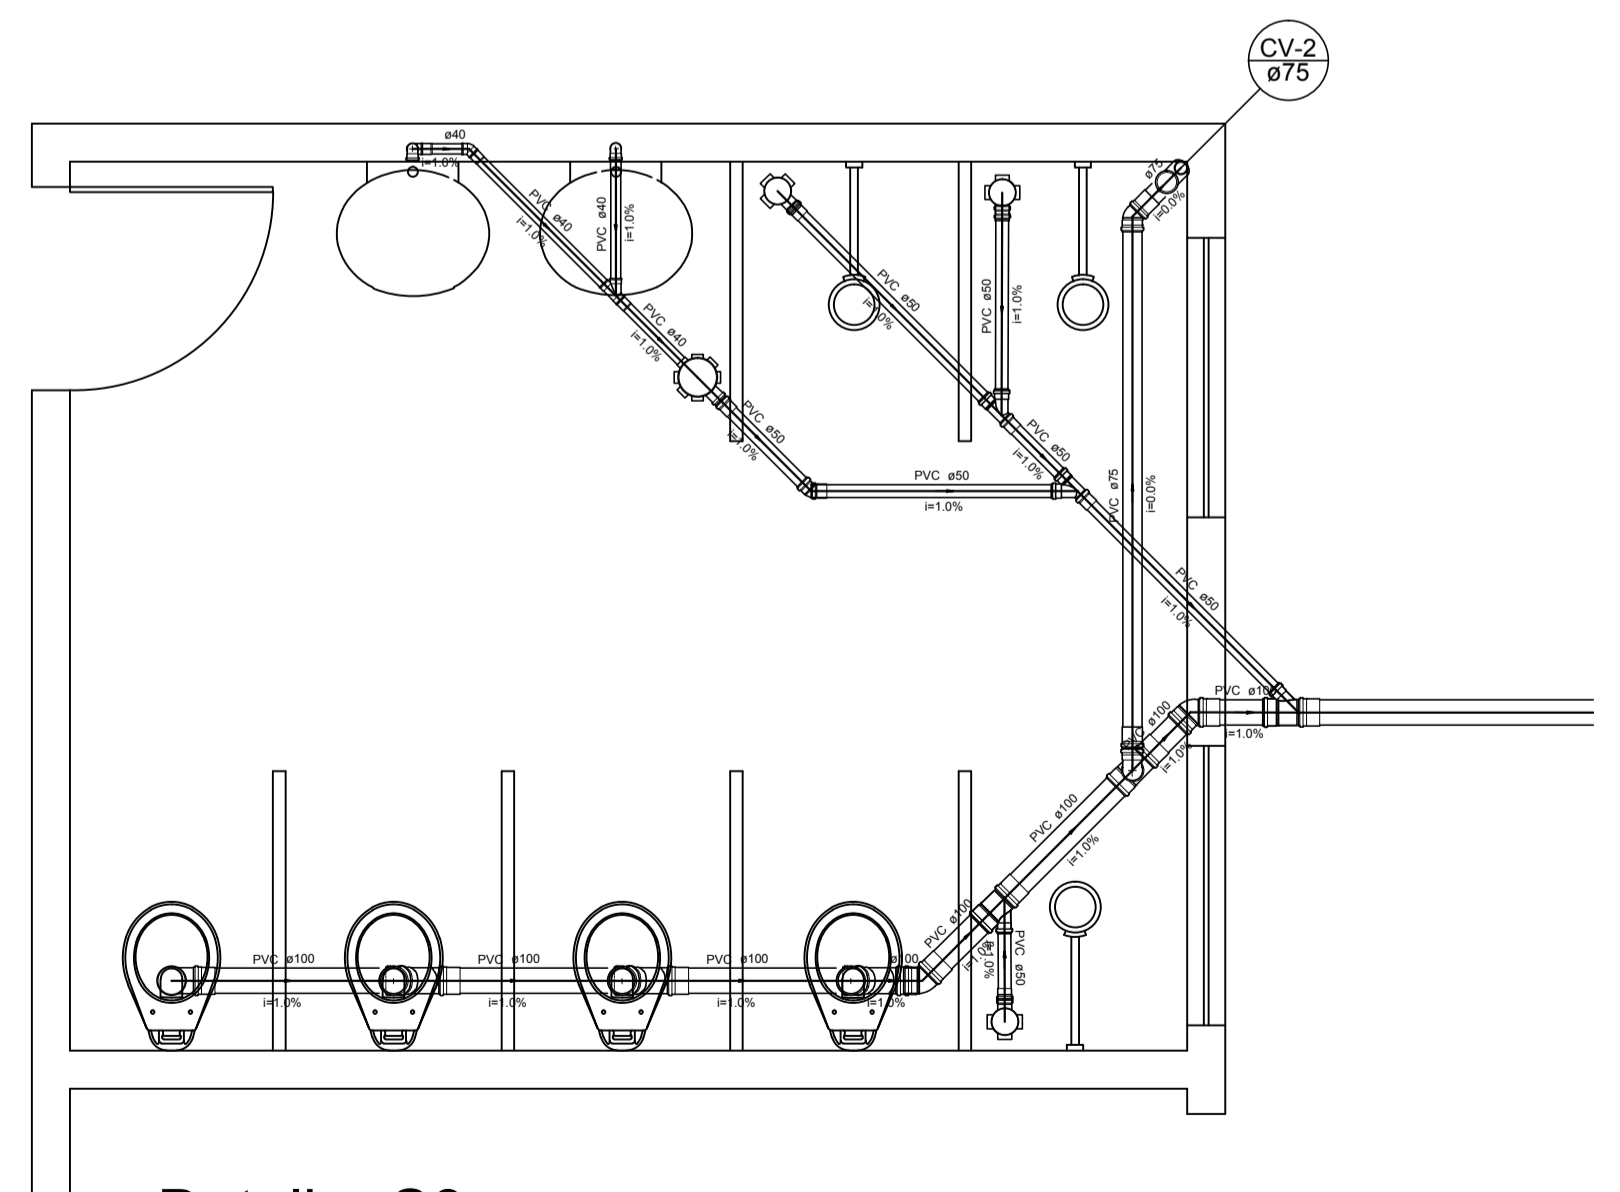

Detalhe S3  
escala 1:30

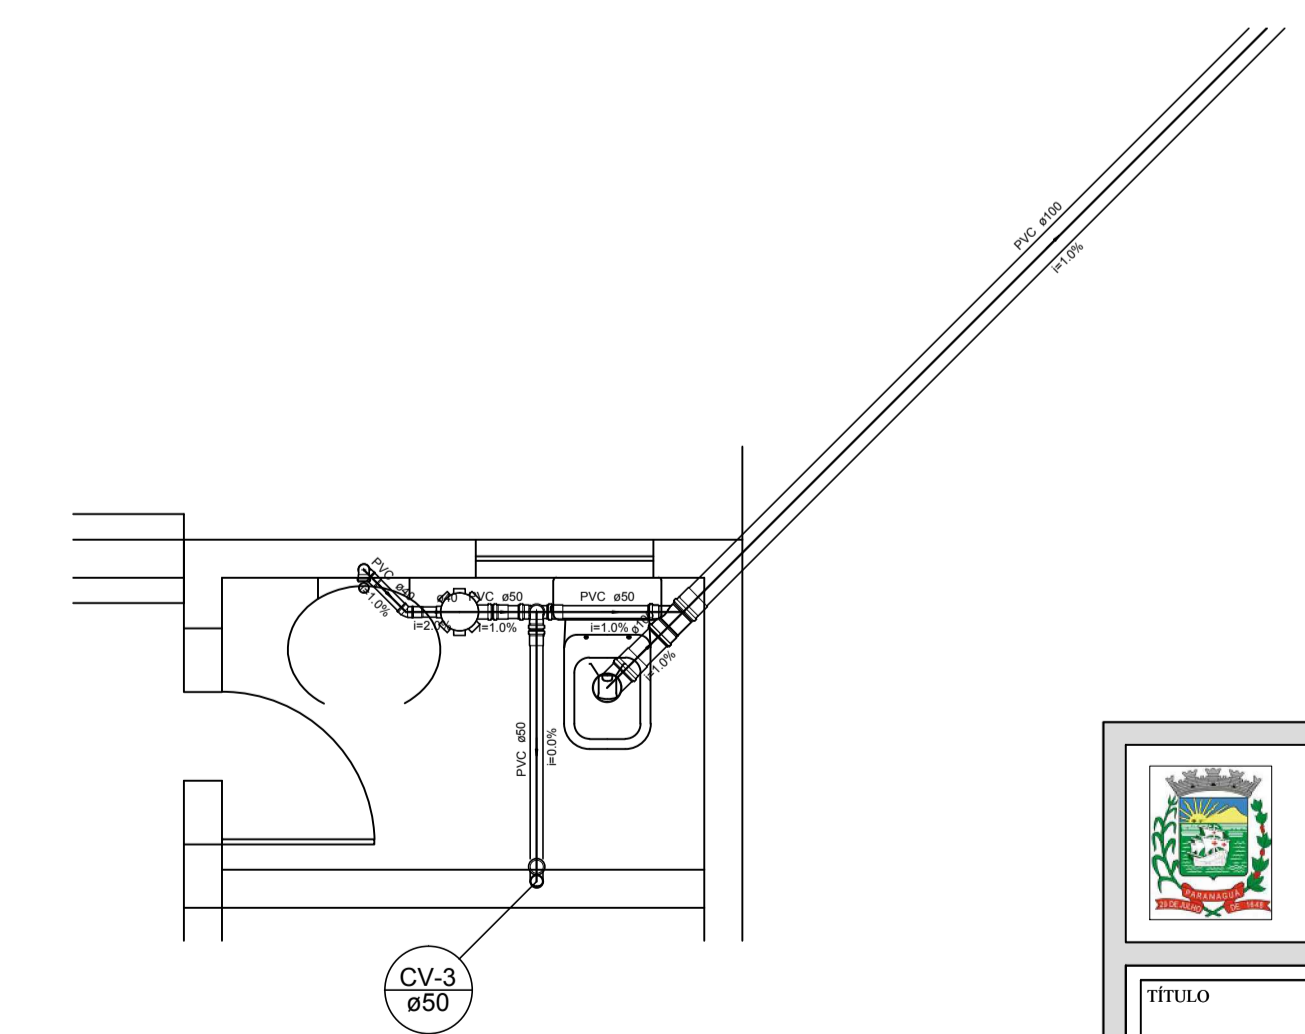

Detalhe S4  
escala 1:30

|  |          |         |                               |            |         |
|--|----------|---------|-------------------------------|------------|---------|
|  <b>PREFEITURA MUNICIPAL DE PARANAGUÁ</b><br>ADMINISTRAÇÃO DR. EDISON DE OLIVEIRA KERSTEN<br>SECRETARIA MUNICIPAL DE OBRAS PÚBLICAS |          |         |                               |            |         |
| TÍTULO   |          |         |                               |            |         |
| PROJETO DE INSTALAÇÕES PREDIAIS - ESGOTO   |          |         |                               |            |         |
| OBRA   |          |         |                               |            |         |
| REFORMA E AMPLIAÇÃO CMEI - ZULEIDE PINTO ROSA  |          |         |                               |            |         |
| CONTEÚDO   |          |         |                               |            |         |
| - DETALHES S1 / S2 / S3 / S4 / S5 -  |          |         |                               |            |         |
| PROPRIETÁRIO   |          |         | AUTOR DO PROJETO              |            |         |
| PREFEITURA MUNICIPAL DE PARANAGUÁ  |          |         | MARCOS NASCIMENTO DO AMARANTE |            |         |
| C.N.P.J. 76.017.458/0001-15  |          |         | CREA: PB-148553-D             |            |         |
| DATA   | ESCALA   | DESENHO | ÁREA AMPL.                    | ÁREA TOTAL | FRANCHA |
| Julho/2016   | indicada | Maikol  | 163,95m²                      | 399,63m²   | 02/02   |