




Descrição	Matrícula	Área Total
Lot01 - Rua José Cadilhe, 201 - Semáforo do Roda	54529/574 / 575	13.698,00
Lot02 - Djalma Francisco Maciel	contrato	289,70
Lot03 - Emanoel José Magro - Adriana de Almeida Maia	18.492	286,00
Lot04 - Almino Seregh	21.149	286,00
Lot05 - José Barrolos - Fabiano de Assunção	contrato	286,00
Lot06 - Osmildo Carlos Dias - Antonio Carlos	52.099	286,00
Lot07 - Carlos Achenides de Assunção	escritura	312,00
Lot08 - Várzea das Santas Flores - Valdeci Garcia Dentas	35.892	247,00
Lot09 - Elizabete de Oliveira Clemen	contrato	275,50
Lot10 - Francisco Cláudio Maia - mercado	16.300	346,00
Lot11 - Márcia Fernandes Meguer e Cláudio Luiz Meguer	contrato	252,00
Lot12 - Luiz Carlos da Silva Teixeira	18.519	256,50
Lot13 - Jairo das Santas e Adília do Rocio das Santas	17.973	293,50
Lot14 - Juracy Ferreira Alves Alencastro Damasceno Passos e outros	18.898	286,50
Lot15 - Lindalva Maria Souza de Barros e outros	18.497	256,50
Lot16 - Paulo Manoel das Santas	35.545	365,00
Lot17 - Ines Alciana Nunes-Pedro do Carmo	contrato	190,50
Lot18 - Alcego Rodrigues	contrato	190,50
Lot19 - Airton Lopes Farias e Fatima da Silva Machado	contrato	225,75
Lot20 - Dajar dos Passos e Maria Barbosa dos Passos	18.493/18.494	469,67
Lot21 - Edison Cesar Costa	18.495	294,81
Lot22 - Rosa Fernandes	19.896	472,70
Lot23 - Non Dimétrico e Roseli das Santas Dimétrico	18.521	225,75
Lot24/25 - Jandira Lopes Lima	29.791	472,70
RUA LUDOVICA BORG - DESAFETADA	992 / 2018	2.772,54
RUA MANOEL FERNANDES NEVES - PROCESSO DESAFETADO	a fazer	456,00
Lot26 - Contrato	201,55	201,55
ÁREA BRISA (CONTRATO LOCAÇÃO ALL)		4.373,73
TOTAL		28.211,53

DESCRIÇÃO DOS LOTES
ESCALA 1 : 250

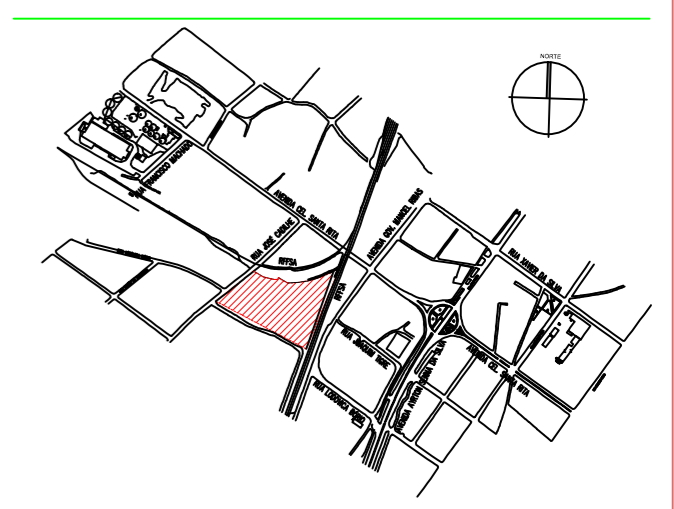

LOCALIZAÇÃO
ESCALA SEM ESCALA

DESCRIÇÃO DOS LOTES

VÂNIA FOES
ARQUITETURA

PROPRIETÁRIO: BR FERTIL S.A. CNPJ: 12.759.873 / 0003-00	
RESPONSÁVEL TÉCNICO: VÂNIA P. RODRIGUES FOES CAD: A 11649-3	
TÍTULO: DESCRIÇÃO DOS LOTES	PRONOME: ÚNICA
DATA: SETEMBRO / 2018	INDICADA: PERSPECTIVA
DESENHO: ÁREA	40 28.211,53 m²