


TABELA DE ESTATÍSTICA

DADOS DO PROPRIETÁRIO E PROFISSIONAL				ÁREAS DA EDIFICAÇÃO	
1 PROPRIETÁRIO NOME: DAGOSTRAN TERRAPLENAGM LTDA				29 ÁREAS DA EDIFICAÇÃO (m²)- ANTERIORMENTE 000,00	
2 RESP. TÉCNICO - PROJETO NOME - IRANOR NOBERTO JAMNIK FILHO				30 ÁREA A SER CONSTRUÍDA - PAVIMENTO TÉRREO (m²) 100,00	
3 RESP. TÉCNICO - EXECUÇÃO NOME - IRANOR NOBERTO JAMNIK FILHO				31 ÁREA A SER CONSTRUÍDA - PAVIMENTO TIPO (m²) 000,00	
4 INSCRIÇÃO IMOBILIÁRIA 00.0.00.000.0000.000-00				32 ÁREA A SER CONSTRUÍDA - OUTROS PAVIMENTOS (m²) 000,00	
5 ZONA ZIEP		6 ÁREA DO LOTE (m²) 280.950,00		33 ÁREA CONSTRUÍDA - SUB-TOTAL (m²) 100,00	
7 TESTADA 283,90		8 NÚMERO PREDIAL 000,00		34 ÁREA CONSTRUÍDA A SER DEMOLIDA (m²) 000,00	
DADOS DO LOTE				DADOS DA EDIFICAÇÃO	
9 PORTE 004				10 USO DA EDIFICAÇÃO 029	
11 RESIDÊNCIAS 0				12 COMÉRCIO 0000	
13 OUTROS USOS 0000		14 ELEVADORES 0000		15 BLOCOS 1	
16 PAVIMENTOS 1		17 PVTO. TIPO 0000		35 ÁREA CONSTRUÍDA TOTAL (m²) 100,00	
18 SUBSOLO 00		19 COTA TÉRREO (m) 0,30		20 ALTURA (m) 4,50	
21 ÁREA A REFORMAR (m²) 000,00		22 ESTAC. COBERTO (m²) 0,00		23 ESTAC. DESCOBERTO (m²) 000,00	
24 RECREAÇÃO DESC. (m²) 000,00		25 ÁREA P/ COMÉRCIO (m²) 000,00		26 ESTAC. COMÉRCIO (m²) 596,00	
27 RECREAÇÃO COB. (m²) 000,00		28 OBSERVAÇÃO		36 ÁREA ÚTIL TOTAL - ANTERIORMENTE (m²) 000,00	
ÁREA PARA CONTAINERS- 42.602,40m² QUANTIDADE DE CONTAINERS- 7.275 ÁREA PARA ESTACIONAMENTO- 4.500,00m² QUANTIDADE DE VAGAS- 90				37 ÁREA A SER DEMOLIDA (m²) 000,00	
				38 ÁREA ÚTIL TOTAL (m²) 92,31	
				39 TAXA DE OCUPAÇÃO (%) 0,00035	
				40 TAXA DE IMPERMEABILIDADE (%) 50,00	
				41 COEFICIENTE DE APROVEITAMENTO 0,00035	
				42 RECÚO FRONTAL (m) 105,00	
43 RECÚO LATERAL DIREITO (m) 15,00					
44 RECÚO LATERAL ESQUERDO (m) 300,00					
45 RECÚO FUNDOS (m) 475,00					

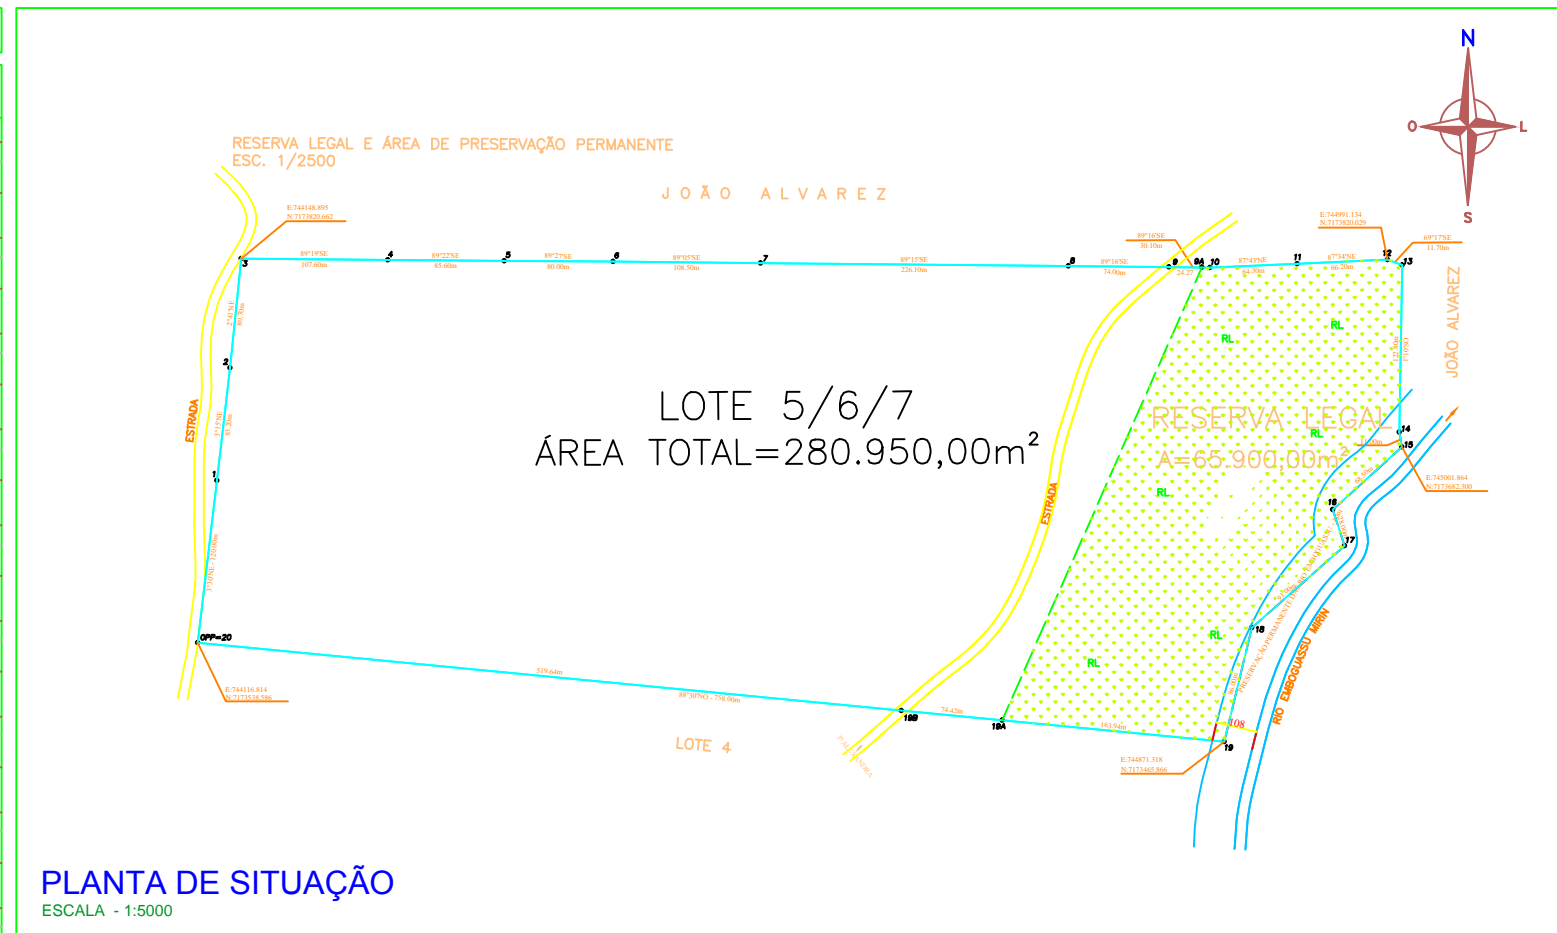

PREFEITURA		CONSULTA APROVADA	
SECRETÁRIO		DIRETOR	
OBRA EDIFICAÇÃO COMERCIAL EM ALVENARIA, E PÁTIO DE CONTAINERS			
PROPRIETÁRIO		RESP. TÉCNICO	
NOME: DAGOSTRAN TERRAPLENAGEM LTDA		NOME - IRANOR N. JAMNIK FILHO	