DETALHE ACESSO PROVISÓRIO
ESC. = 1:500

O acesso provisório a CBL, somente será utilizado no período de execução da Marginal definitiva.
O mesmo terá a única função de entrada de equipamentos.

CURVA Nº		COORDENADAS PI	AZIMUTE	COORDENADAS CC	TE ou PC	EC	CE	ET ou PT	ESTACA INICIAL/TE/PC	EC	CE	ET/PT/FIM
	Y	7174057.9312523										
INÍCIO	X	746361.9761693							0+0.000			
	Y	7174002.8934585	218°09'03.58"									
1.0000	X	746318.7418677							3+9.988			
	Y	7173969.6780526	217°42'39.41"	7174043.5962629	7173969.6780526			7173934.4703033				
2.0000	X	746293.0599444		746197.4587184	746293.0599444			746249.3723117	5+11.974			8+8.600
	Y	7173926.6169120	244°33'30.78"	7173710.0837434	7173926.6169120			7173884.3073296				
3.0000	X	746232.8639405		746335.6464679	746232.8639405			746171.0347944	9+6.881			13+2.109
	Y	7173884.3073296										
FIM	X	746171.0347944										13+2.109

CURVA Nº		COORDENADAS PI	AZIMUTE	COORDENADAS CC	TE ou PC	EC	CE	ET ou PT	ESTACA INICIAL/TE/PC	EC	CE	ET/PT/FIM
	Y	7173880.3101101										
INÍCIO	X	746174.8114874							13+2.109			
	Y	7173827.5922532		7174632.3559431	7173880.3101101			7173784.4434762				
1.0000	X	746116.6513974		745493.1370848	746174.8114874			746051.0773815	13+2.109			20+18.791
	Y	7173772.4891202	237°50'21.64"									
FIM	X	746032.0652450										22+1.249

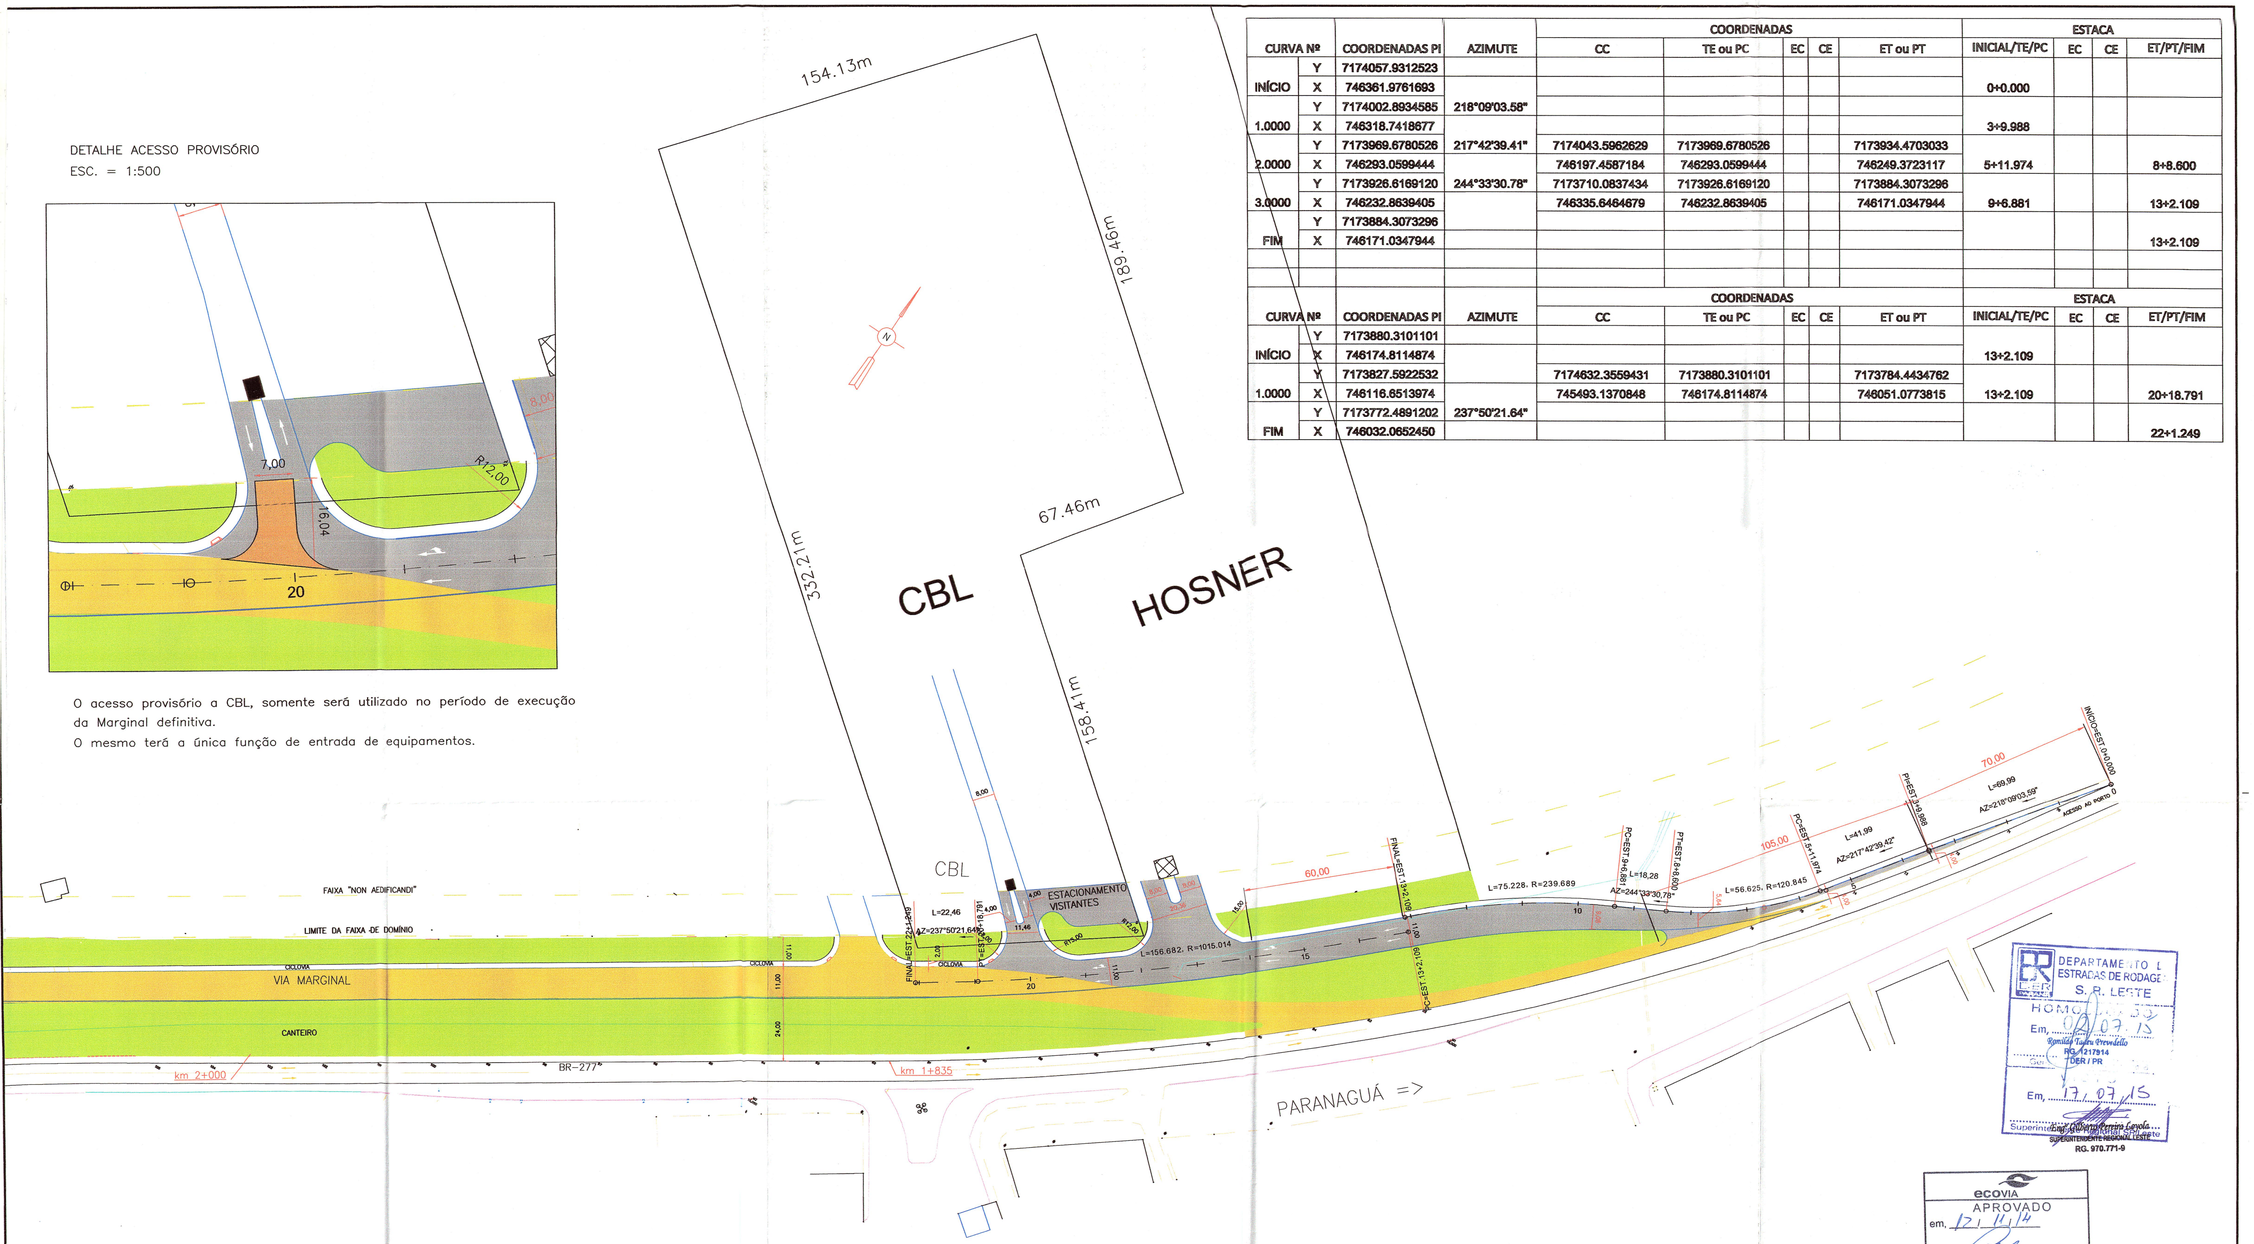

DEPARTAMENTO DE ESTRADAS DE RODAGEM
S. R. LESTE
HOMOLOGAÇÃO
Em, 09/07/15
Romildo Tadeu Trevisolo
RG 4217914
DER / PR
Em, 17/07/15
Superintendente Regional Leste
Eng. Gilberto Ferreira Lenola
SUPERINTENDENTE REGIONAL LESTE
RG. 970.771-9

ecovia
APROVADO
em, 17/7/14
Eng.º Alexandre Pereira dos Santos
Gerente de Engenharia

LEGENDA:

OBJETO	SÍMBOLO
MEIO-FIO EXISTENTE	
CERCA DE ARAME	
CERCA DE TELA	
CERCA PALITO	
DEFENSA METÁLICA EXISTENTE	
POSTE	
PLACA DE SINALIZAÇÃO EXISTENTE	
ÁRVORE	

OBJETO	SÍMBOLO
VALA EXISTENTE	
SARJETA/CANALETA EXISTENTE	
BUEIRO EXISTENTE	
EDIFICAÇÃO	
CURVAS DE NÍVEL	

OBJETO	SÍMBOLO
PAVIMENTO A SER IMPLANTADO	
PAVIMENTO EXISTENTE A SER APROVEITADO (MARGINAL)	
PAVIMENTO EXISTENTE A SER APROVEITADO (ACOSTAMENTO)	

OBJETO	SÍMBOLO
EIXO DE LOCAÇÃO	
MEIO-FIO TIPO 8 (DNIT)	
MEIO-FIO EXISTENTE A REMOVER	
MEIO-FIO EXISTENTE	
CERCA DE ARAME	
CERCA DE TELA	

Nº	DISCRIMINAÇÃO DAS REVISÕES	DATA	APROVADO

EMPRESA CONTRATADA: ANHAIA ENGENHARIA E CONSULTORIA LTDA	DATA: JUN/2014	COMPONENTE: PROJETO DE ACESSO COMERCIAL	
RESPONSÁVEL TÉCNICO DO PROJETO: ENG. CÍNTIA A. AZEVEDO DE LIZ – CREA 30409-D/PR		TRECHO: BR-277 CURITIBA/PARANAGUÁ	PRANCHA: 01/02
AUTOR DO PROJETO: ENG. CÍNTIA A. AZEVEDO DE LIZ – CREA 30409-D/PR		RUA: ACESSO A CBL E HOSNER– km 2+00	
DESENHADO: BRUNO TROMBETTA		CONTEÚDO: PROJETO GEOMETRICO PLANTA	
APROVADO ECOVIA		ESCALA: 1:1000 / DATA: JUN/2014 / NOME DIR/ARQ/EXT: GEOMETRIA_CBL_RO.DWG	REVISÃO Nº: 00

Formato: A1 – 841x594 mm