

SEÇÃO TÍPICA
DETALHE TÍPICO
CORTE
ESCALA 1:25

NOTAS:


- GUARDA-CORPO:**
- Os diâmetros indicados dos tubos são da medida externa;
 - O espaçamento entre tubos deve ser menor ou igual a 11 cm;
 - Soldas chanfradas com espessura mínima igual a espessura do tubo soldado;
 - As soldas não serão removidas e devem estar isentas de porosidade e rebarbas;
 - É de responsabilidade do executante a garantia de que a fixação dos guarda-corpos atenda a norma ABNT NBR-14.718;
 - Tinta maral;
 - Pinura de fundo:
 - Cor: Cinza Claro 0300 (Munsell N6,5)
 - Cor: Amarelo Segurança 0600 (Munsell 5Y 8/12)
 - Acabamento da superfície da pintura: liso brilhante.

ESTRUTURA:

- Tinta maral;
- Pinura de fundo:
 - Cor: Cinza Claro 0300 (Munsell N6,5)
 - Cor: Cinza Claro 0300 (Munsell N6,5)
- Acabamento da superfície: liso brilhante.

NORMAS A ATENDER:

- MINISTÉRIO DO TRABALHO - NR-12;
- ABNT - NBR-9.050, NBR-9.077, NBR-14.718;
- CORPO DE BOMBEIROS-PMPR - NPT-011.

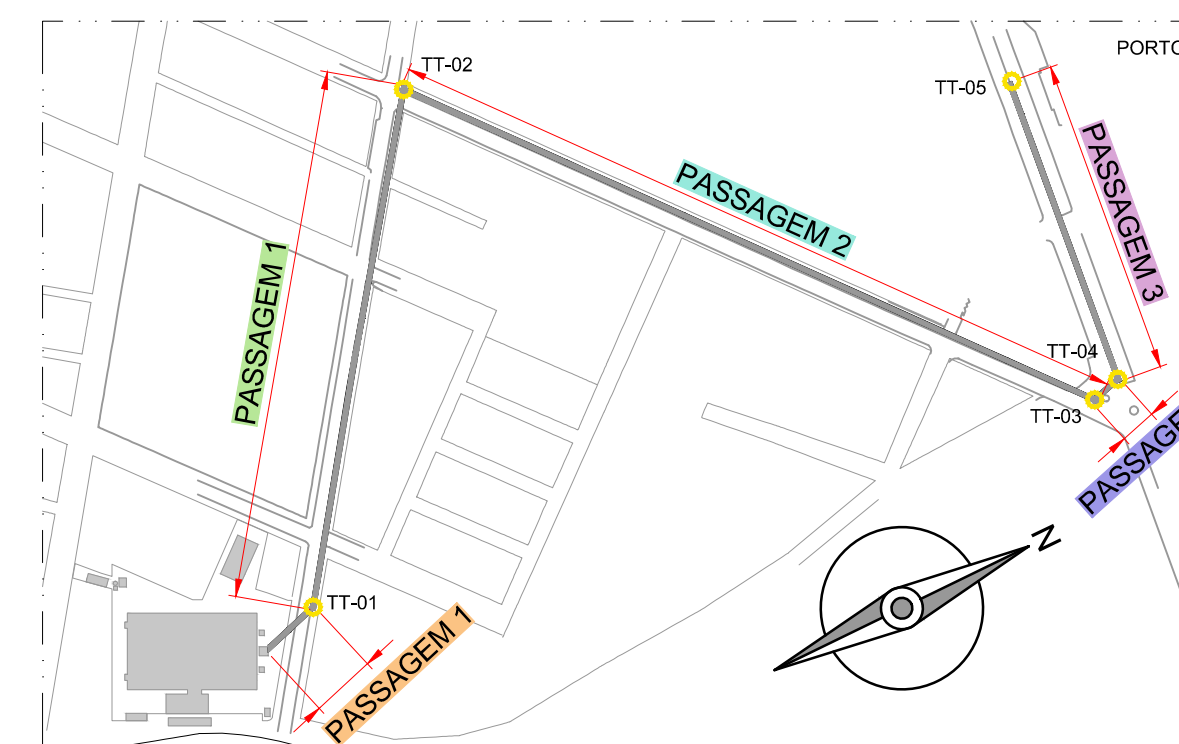

LOCALIZAÇÃO
ESCALA 1:10.000

NOTAS	
Este desenho e todas as informações nele contidas, constitui propriedade da ALLGRAN - Projetos e Construtora de Obras Ltda, sendo proibido as cópias, simplificações, reproduções totais ou parciais sem podendo ser cedido a terceiros. Salvo com nossa autorização de acordo com a legislação do país.	
Qualquer divergência entre escala e cota, prevalece o valor indicado pela cota.	
	ENG.º ELI DE RAMOS NASCIMENTO CREA PR - 4348/D ENG.º EVERTON THOMAS BROTTTO NASCIMENTO CREA PR - 50442/D RODOVIA DO CAFÉ - BR 277 - KM 02, n.º 1.669 CEP: 82.305-100 FONE: (41) 3372-1516 FAX: (41) 3273-5684 grao@brtan.com.br CURITIBA - PR www.allgran.eng.br
PROPRIETÁRIO COMPANHIA DE DESENVOLVIMENTO AGRICOLA DO PARANA Av. Silva Jardim, 303 Bairro: Moinho Iguaçu CEP: 8220-000 - Curitiba - PR	ARRENDATÁRIA MOINHO IGUAÇU AGRONINDUSTRIAL LTDA Av. República Argentina, 216 - Q. 1202 Bairro: Água Verde CEP: 85.040-214 - Curitiba - PR CNPJ nº: 17.783.278/0001-20
CONTRATADORA DIAMOND LOG SERVIÇOS E LOGÍSTICA S/A Rua Manoel Aguiar, 3176 Curitiba - PR	
OBJETO: UNIDADE ARMAZENADORA	IDENTIFICADOR: PAS-01
LOCAL: PARANAGUÁ - PR	TIPO DE PROJETO: ARQUITETÔNICO
TÍTULO: PASSARELA DA LIGAÇÃO COM O PORTO	ESCALA INDICADA: DENYVS
DATA: ABR/14	FASE: PROJETO