


Detalhamento da Caixa de Passagem

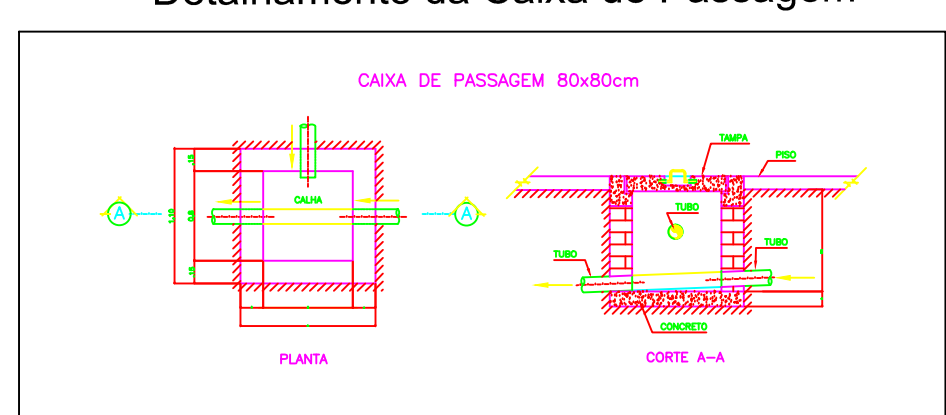

LEGENDA	
	TUBULAÇÃO EXISTENTE
	TUBULAÇÃO EXECUTADA
	CAIXA DE PASSAGEM
	EDIFICAÇÕES EXISTENTES
	EDIFICAÇÕES EXECUTADAS

N°	DISCRIMINAÇÃO	DATA	VISTO

**DRENAGEM**

PROPRIETÁRIO



CAMPO GRANDE (MS) - (067) 3027 8000  
 PARANAGUÁ (PR) - (041) 3423 7266  
 VARZEA GRANDE (MT) - (065) 3029 9000

RESP. TÉCNICO: ENG. CIVIL: ROGÉRIO LUIZ DELFINO CREA (SC) 4989/D - VISTO (PR) 84876 CPF: 082.558.499-04	PROPRIETÁRIO: NOME: PASA - PARANÁ OPERAÇÕES PORTUÁRIAS S.A. CNPJ: 02.725.300/0001-63 I.E.: 902-326.83-93	
PROJETO: RICARDO COUTO	DATA: 31/07/2014	CODIGO: 727-D001
DESENHO: ADMAR M. BARRETO	ESCALA: 1:750	VERIFICADO: -

A CONCEPÇÃO DESTA PROJETO, CONFORME AS LEIS VIGENTES NO PAÍS, É DE PROPRIEDADE DA ZORTEA CONSTRUÇÕES LTDA, NÃO PODENDO SER UTILIZADO PARA OUTRA FINALIDADE DIFERENTE DAQUELA PARA A QUAL ESTÁ SENDO FORNECIDO.