

RUA JOSÉ CADILHE

ENTRADA DE CAMINHÕES

ENTRADA E SAÍDA DE VEÍCULOS

GUIA REBAIXADA

MEIO-FIO

MEIO-FIO

MEIO-FIO

MEIO-FIO

MEIO-FIO

MEIO-FIO

MEIO-FIO

MEIO-FIO


MEIO-FIO

MEIO-FIO

MEIO-FIO

MEIO-FIO

MEIO-FIO

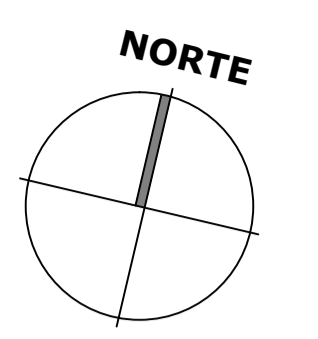

RUA

AV. CORONEL SANTA RITA

SAÍDA DE CAMINHÕES

AV. GOVERNADOR MANOEL RIBAS


LEGENDA

Nº	DESCRIÇÃO	ÁREA LIVRE TOTAL	ÁREA PERMEÁVEL
A	BARREIRA VERDE	475,25 m²	475,25 m²
B	ÁREAS FRONTAL	20,00 m²	74,00 m²
C	ESTACIONAMENTO DE VEÍCULOS - LUBRIFICANTES - BLOCO DE ESTACIONAMENTO 01 GRAMA	300,00 m²	100,00 m²
D	ÁREAS	45,75 m²	45,75 m²
E	ÁREAS	1.000,00 m²	1.000,00 m²
F	ÁREAS	334,10 m²	334,10 m²
G	ÁREAS	13,80 m²	13,80 m²
H	ESTACIONAMENTO DE CAMINHÕES - PISO ASFÁLTICO	4.301,80 m²	0,00
ÁREA DAS VARGAS ADJUNTO - BLOCO DE CONCRETO INTERMEDIÁRIO		1.170,00 m²	317,00 m²
ÁREA DAS VARGAS ADJUNTO - BLOCO DE CONCRETO INTERMEDIÁRIO		2.272,00 m²	2.272,00 m²
ÁREA DAS VARGAS ADJUNTO - BLOCO DE CONCRETO INTERMEDIÁRIO		10.340,00 m²	7.250,00 m²

ÁREA DO TERRENO	28.211,53 m² = 100%
ÁREA TOTAL PERMEÁVEL	7.239,90 m² = 25,66%
ÁREA TOTAL IMPERMEÁVEL	20.971,63 m² = 74,34%

IMPLANTAÇÃO GERAL

ESCALA 1 : 250

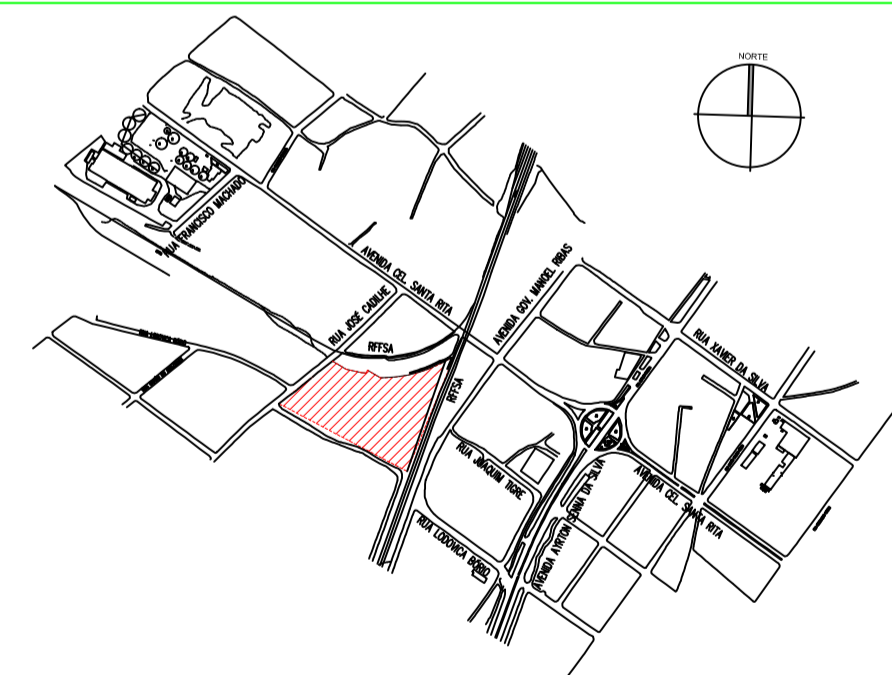

LOCALIZAÇÃO

ESCALA SEM ESCALA

**PERMEABILIDADE**

**VÂNIA FOES**  
ARQUITETA

PROPRIETÁRIO: BR FERTIL S.A. CNPJ: 12.758.873 / 0003-00

RESPONSÁVEL TÉCNICA: VÂNIA P. RODRIGUES FÓES CAU A 11648-3

TÍTULO: IMPLANTAÇÃO GERAL PRONOME: ÚNICA

DATA: SETEMBRO / 2018 ESCALA: INDICADA DESENHO: PERSPECTIVA ÁREA: 28.211,53 m²