


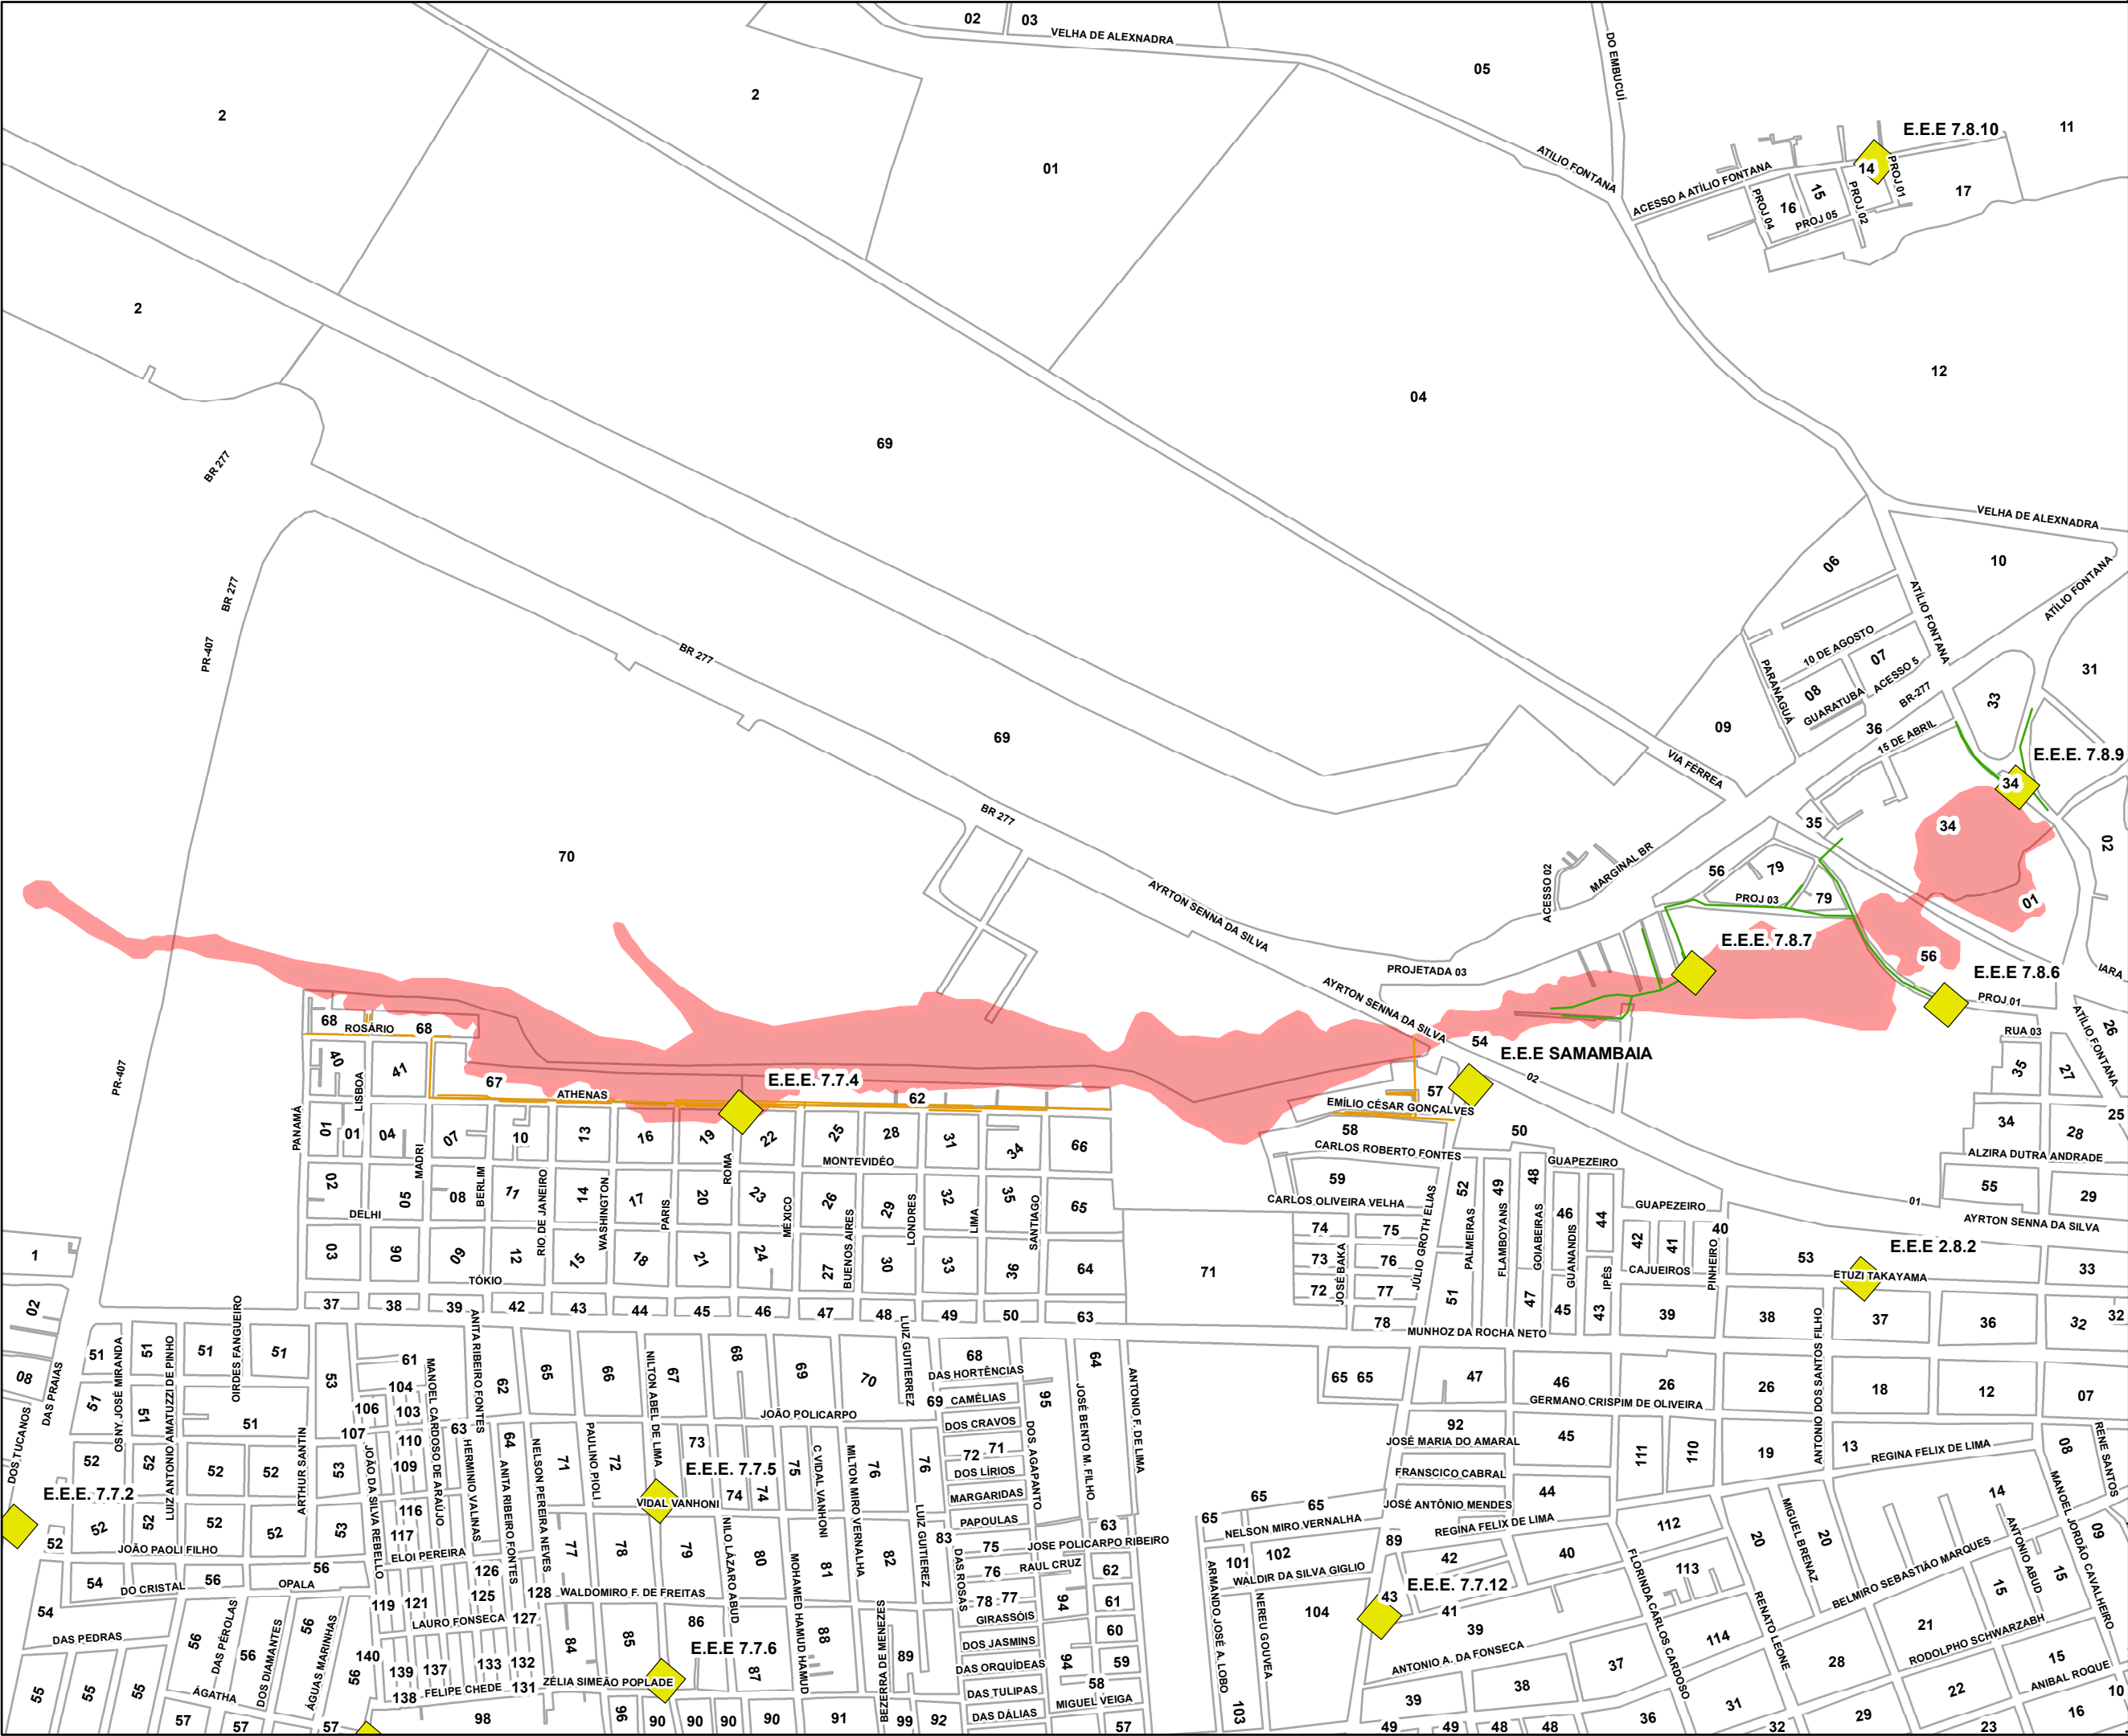

Legenda

- Quadras
- Eixo Logradouro
- Rede de Esgoto
 - EM OPERACAO
 - EM PROJETO
- Elevatórias

Assunto: **Projeto Ambiental**

Data: 23/10/2019 Sem Escala Revisão: 01 Folha: 01/01

Diretor: Eng. João Roberto R. Moraes Gerente Operacional: Eng. Lucas Tadeu B. Arrastá

Técnico Responsável: Thainá S. Becker

Setores: Cadastro Comercial, Cadastro Técnico, Geoprocessamento

Base de Dados: **Outubro 2019**