

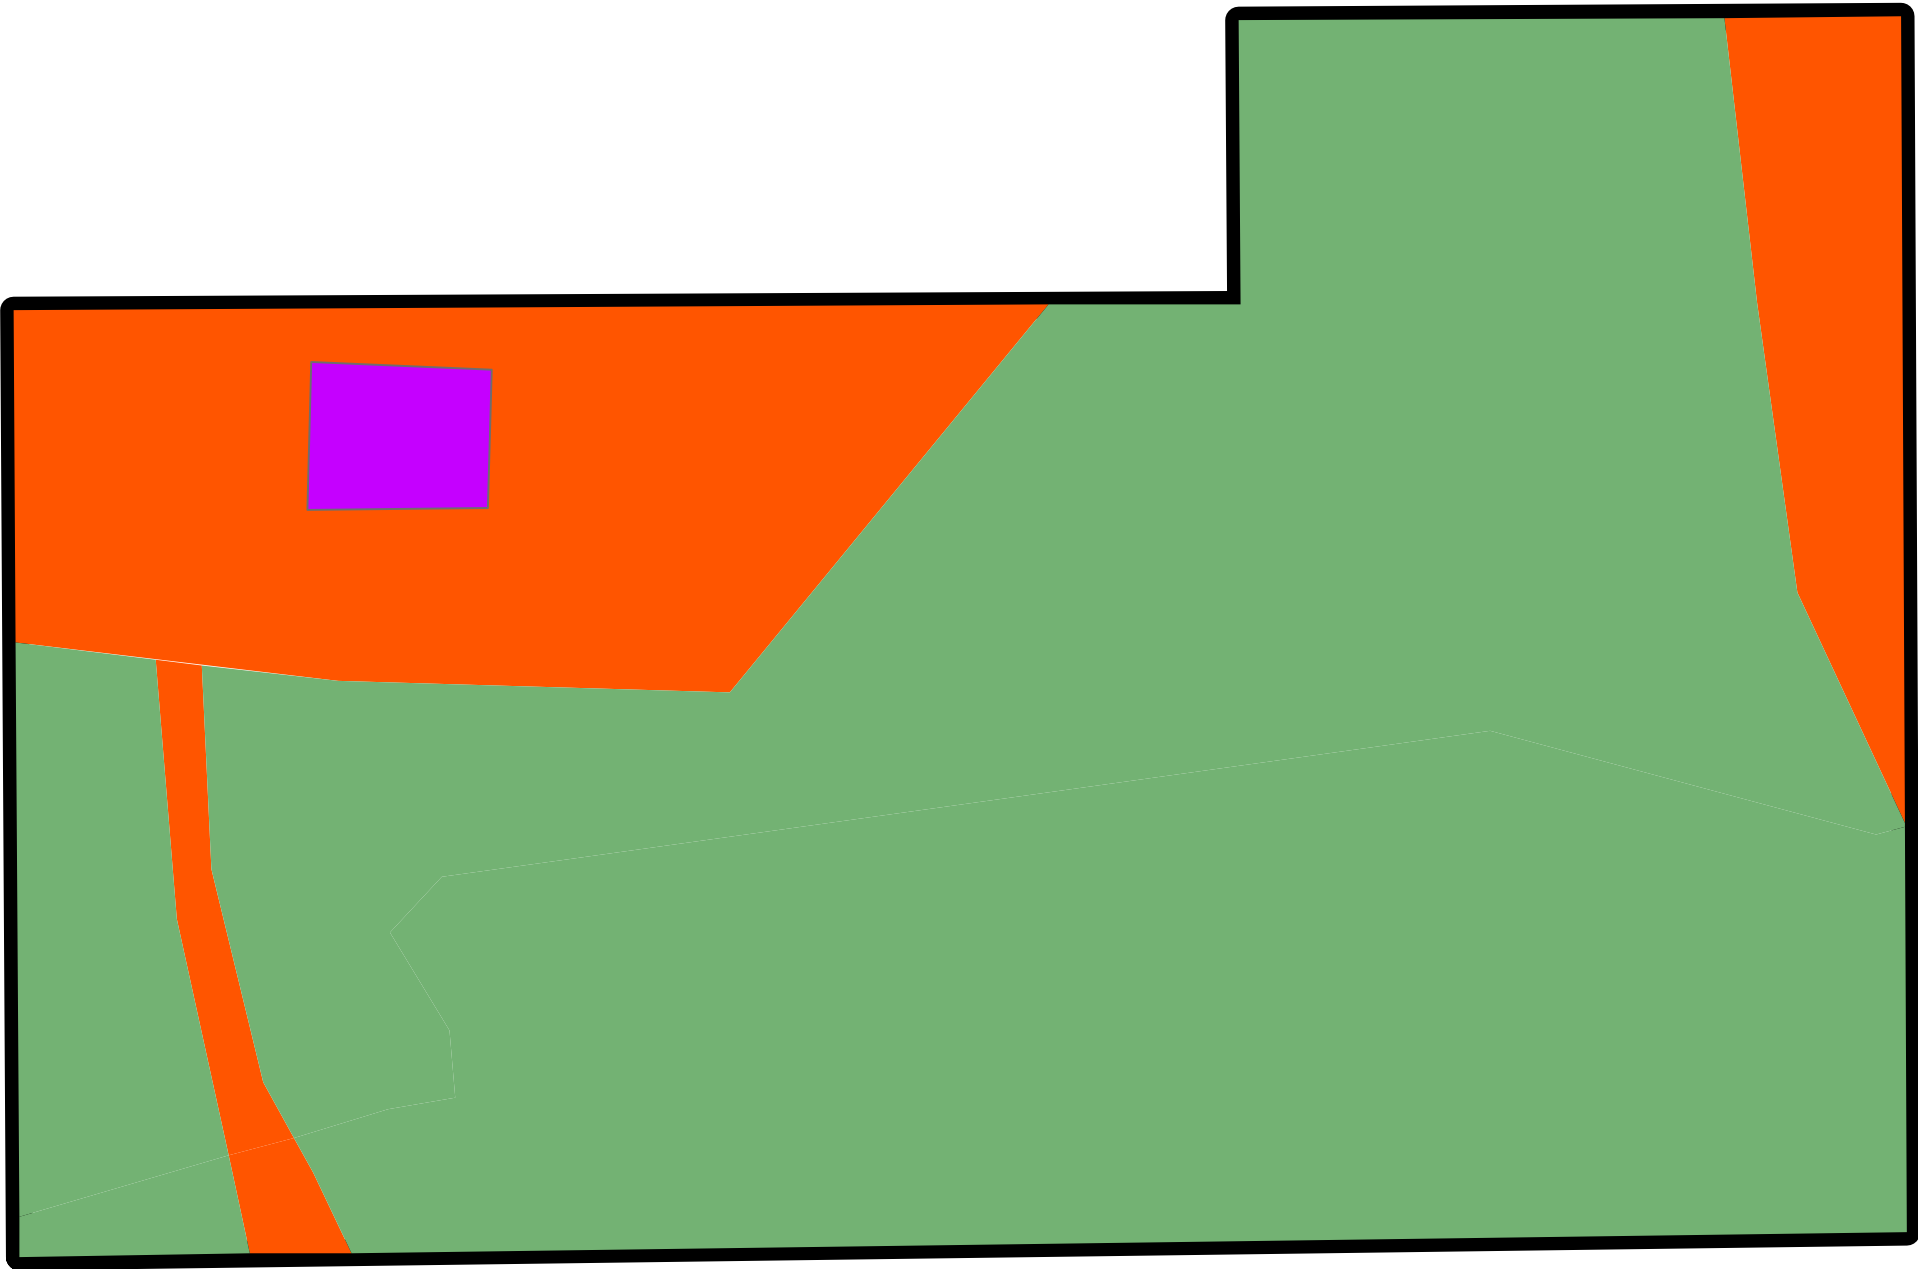


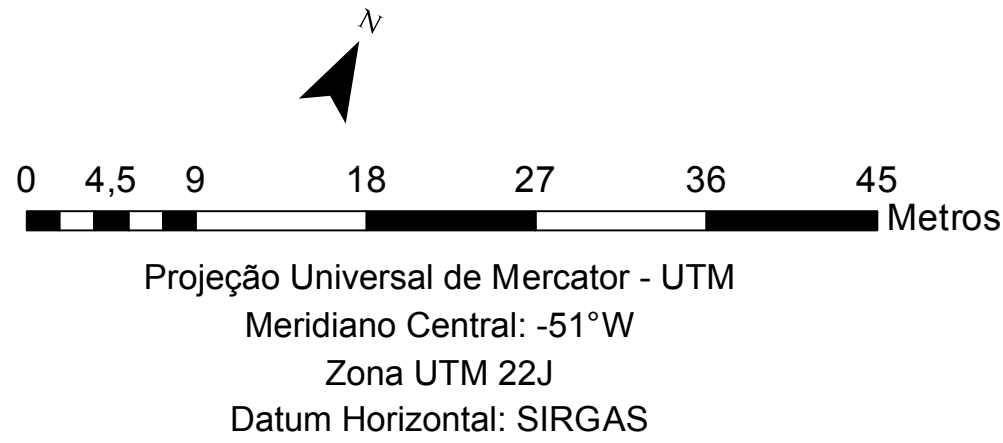

Legenda

- Edificação
- Vegetação Arbórea
- Solo Antropisado
- Andorinhas - 5.491m²

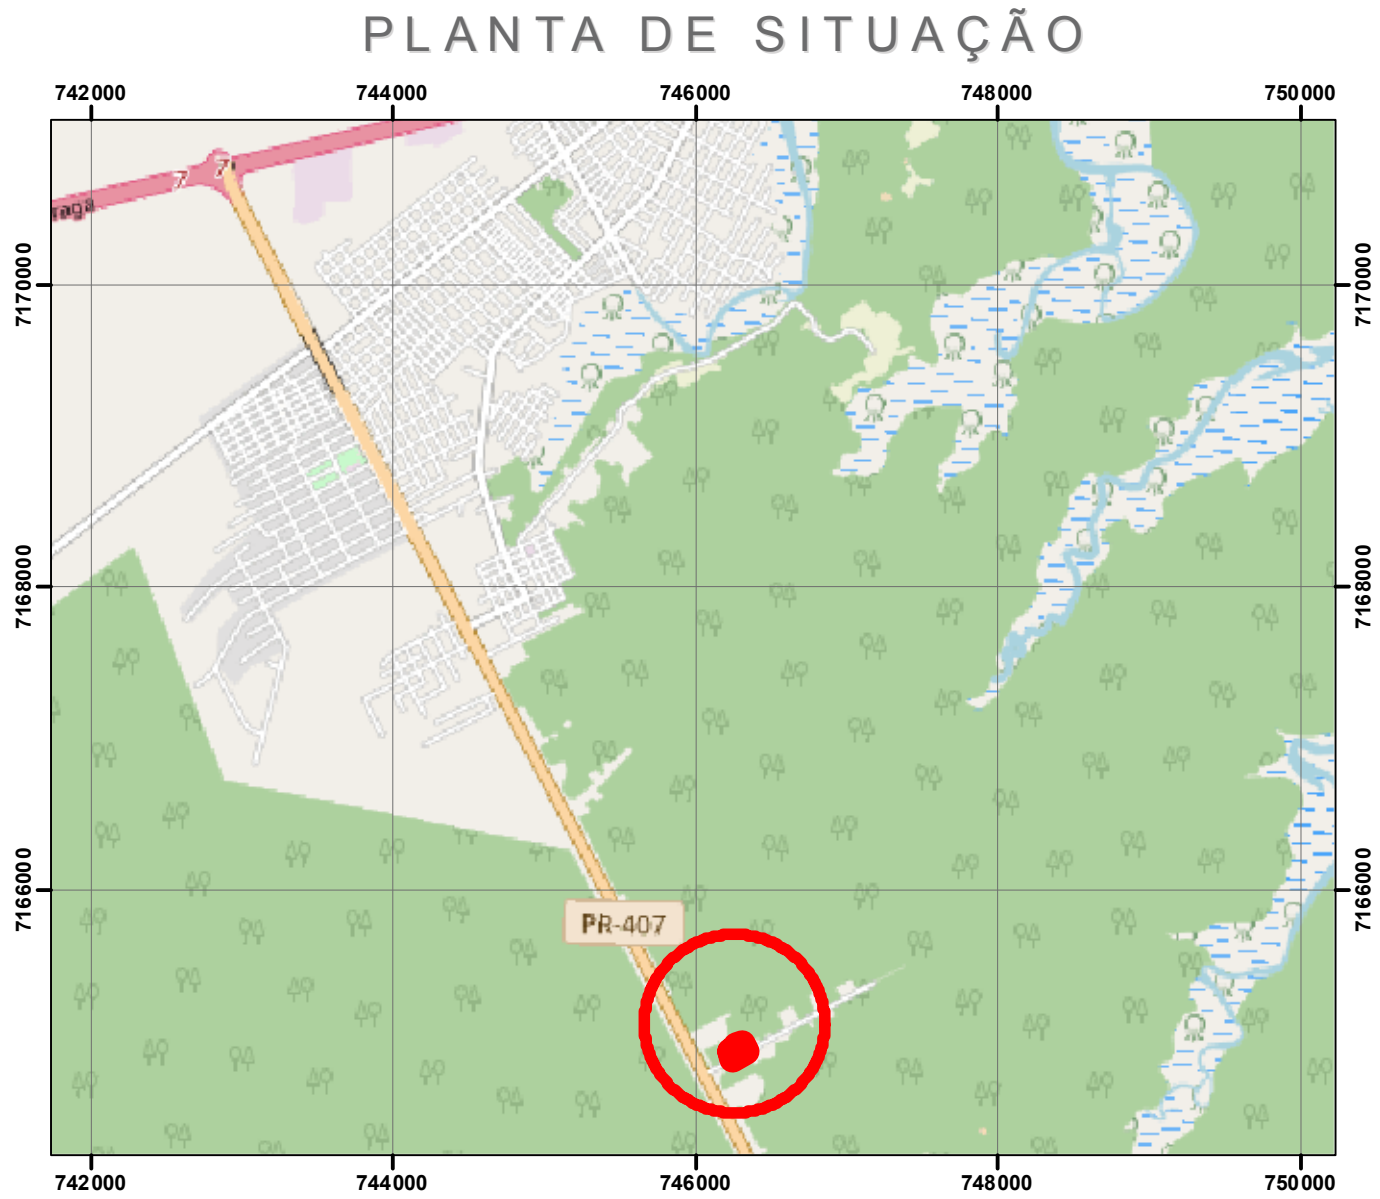

QUADRO DE ÁREAS

CLASSE	ÁREA (m²)	PORCENTAGEM
Edificações	74	1%
Solo Antropisado	1.191	22%
Vegetação Arborea	4.226	77%
Total	5.491	100%

USO DO SOLO - ANDORINHAS			
Local: Colônia Jacarandá	Município: Paranaguá	Estado: Paraná	Data: 02 de dezembro de 2018
Escala: 1:400		Área: 5.491m²	
Responsável Técnico		Contratante	
MARCO AURÉLIO PAULA Engº Agrimensor - CREA - PR - 145.156/D		 Projeto Ambiental Consultoria Ltda. ME CNPJ 20.102.757/0001-01	