


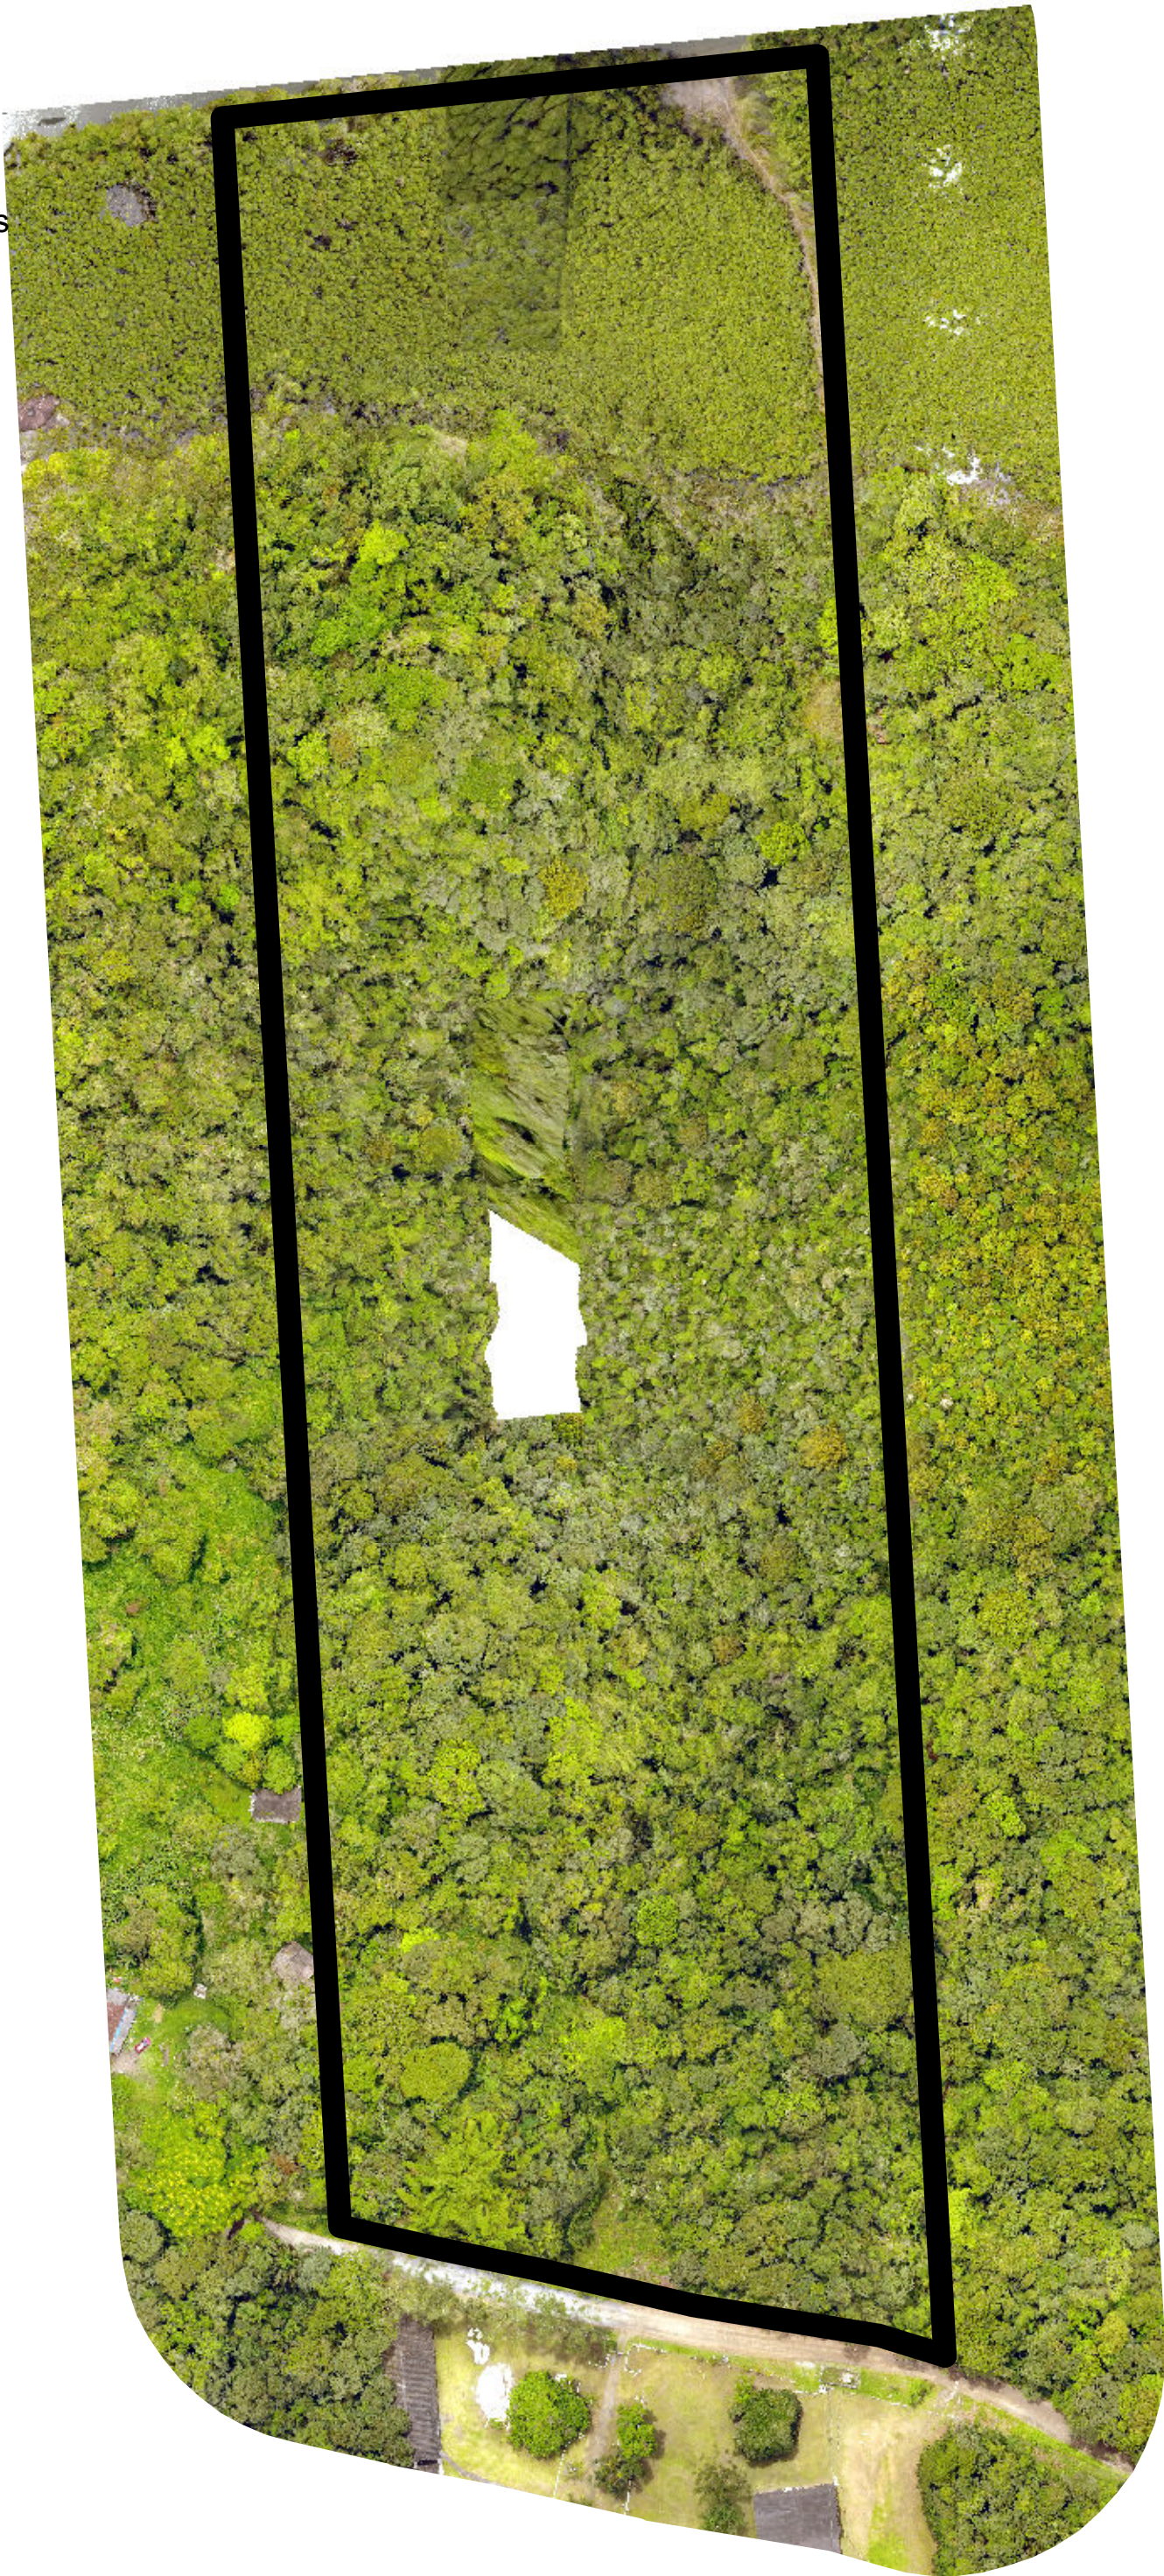


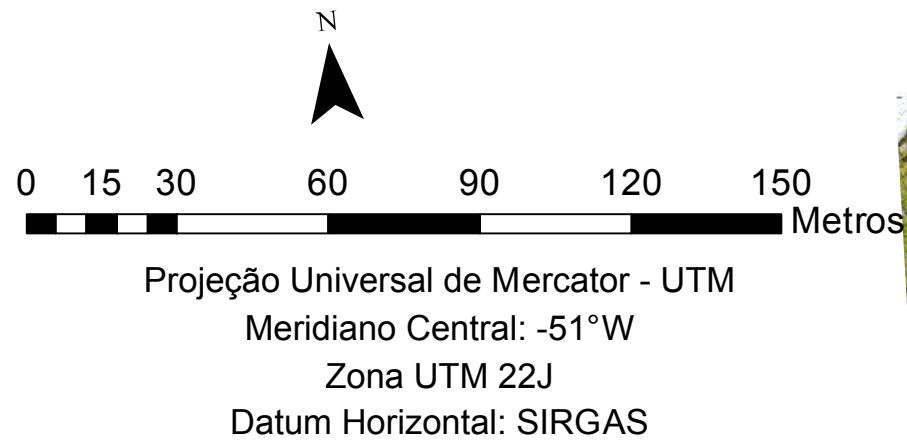

PLANTA DE SITUAÇÃO

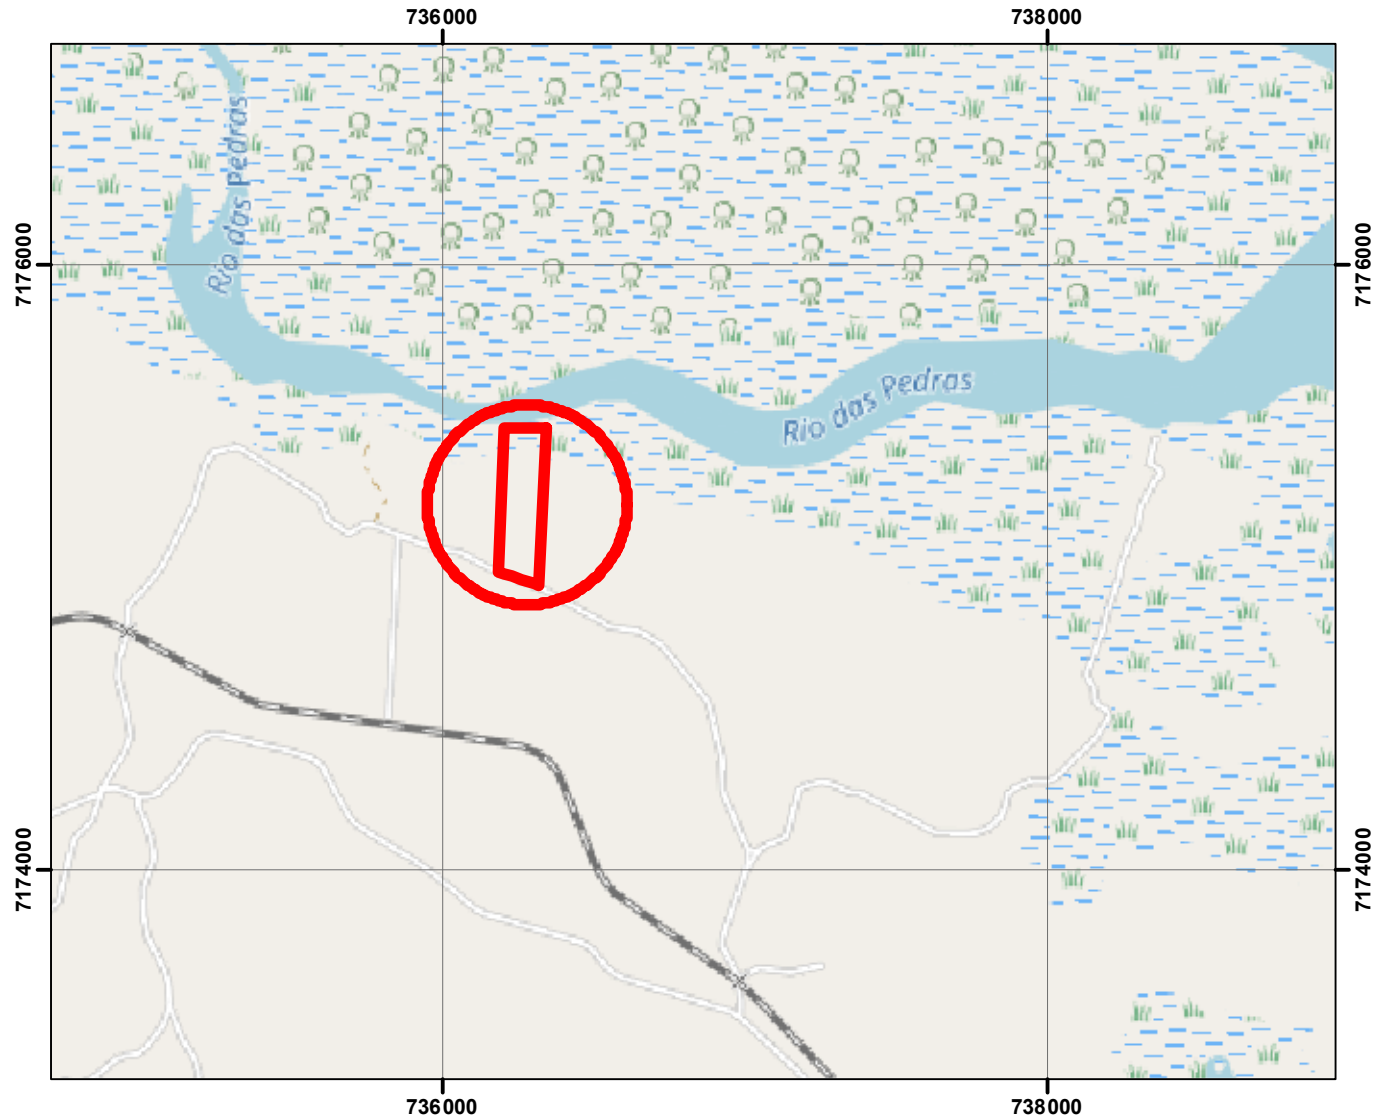

Legenda

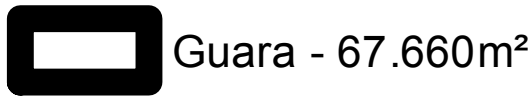

ORTOFOTO - GUARA			
Local: Alexandra	Município: Paranaguá	Estado: Paraná	Data: 02 de dezembro de 2018
Escala: 1:1.500		Área: 67.660m²	
Responsável Técnico		Contratante	
MARCO AURÉLIO PAULA Engº Agrimensor - CREA - PR - 145.156/D		 Projeto Ambiental Consultoria Ltda. ME CNPJ 20.102.757/0001-01	