
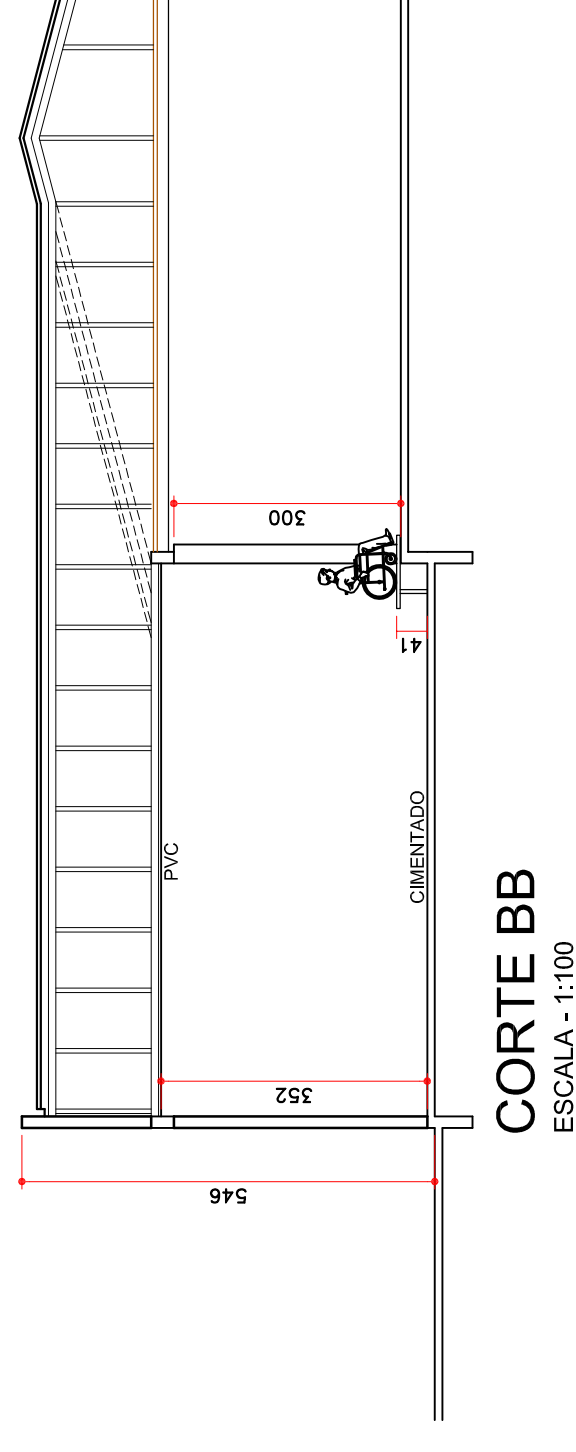
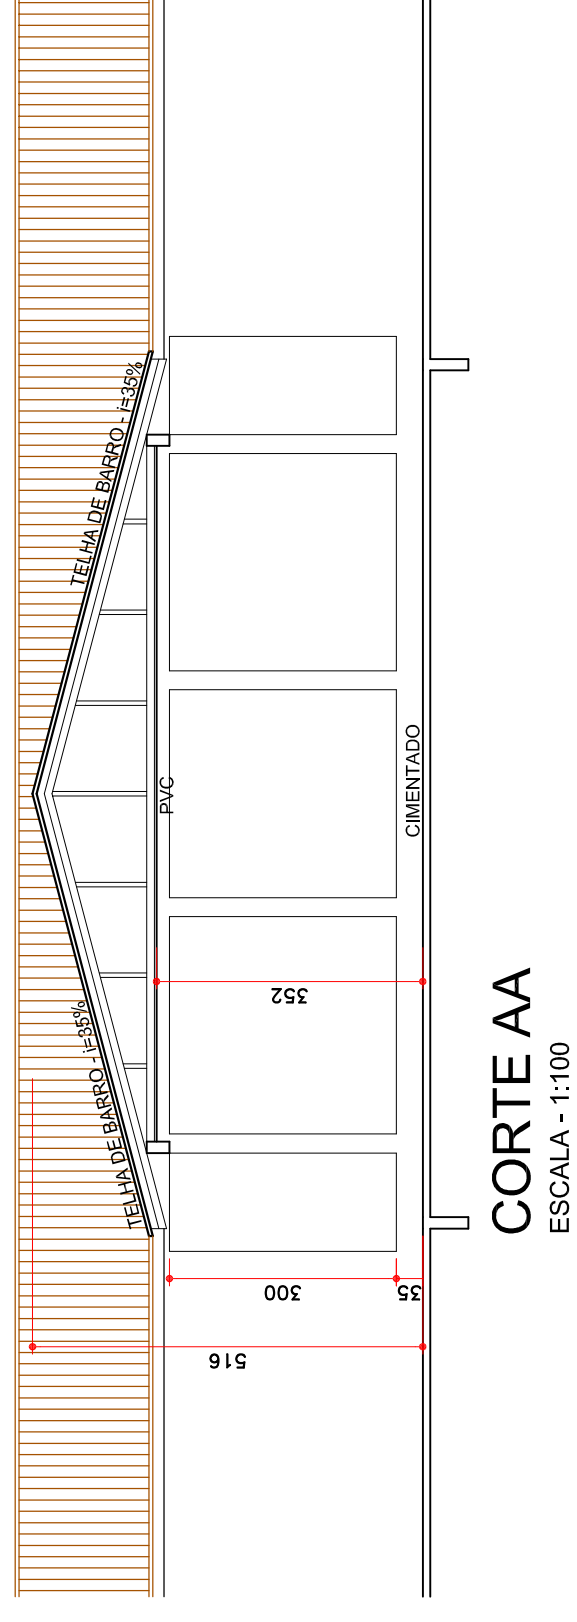
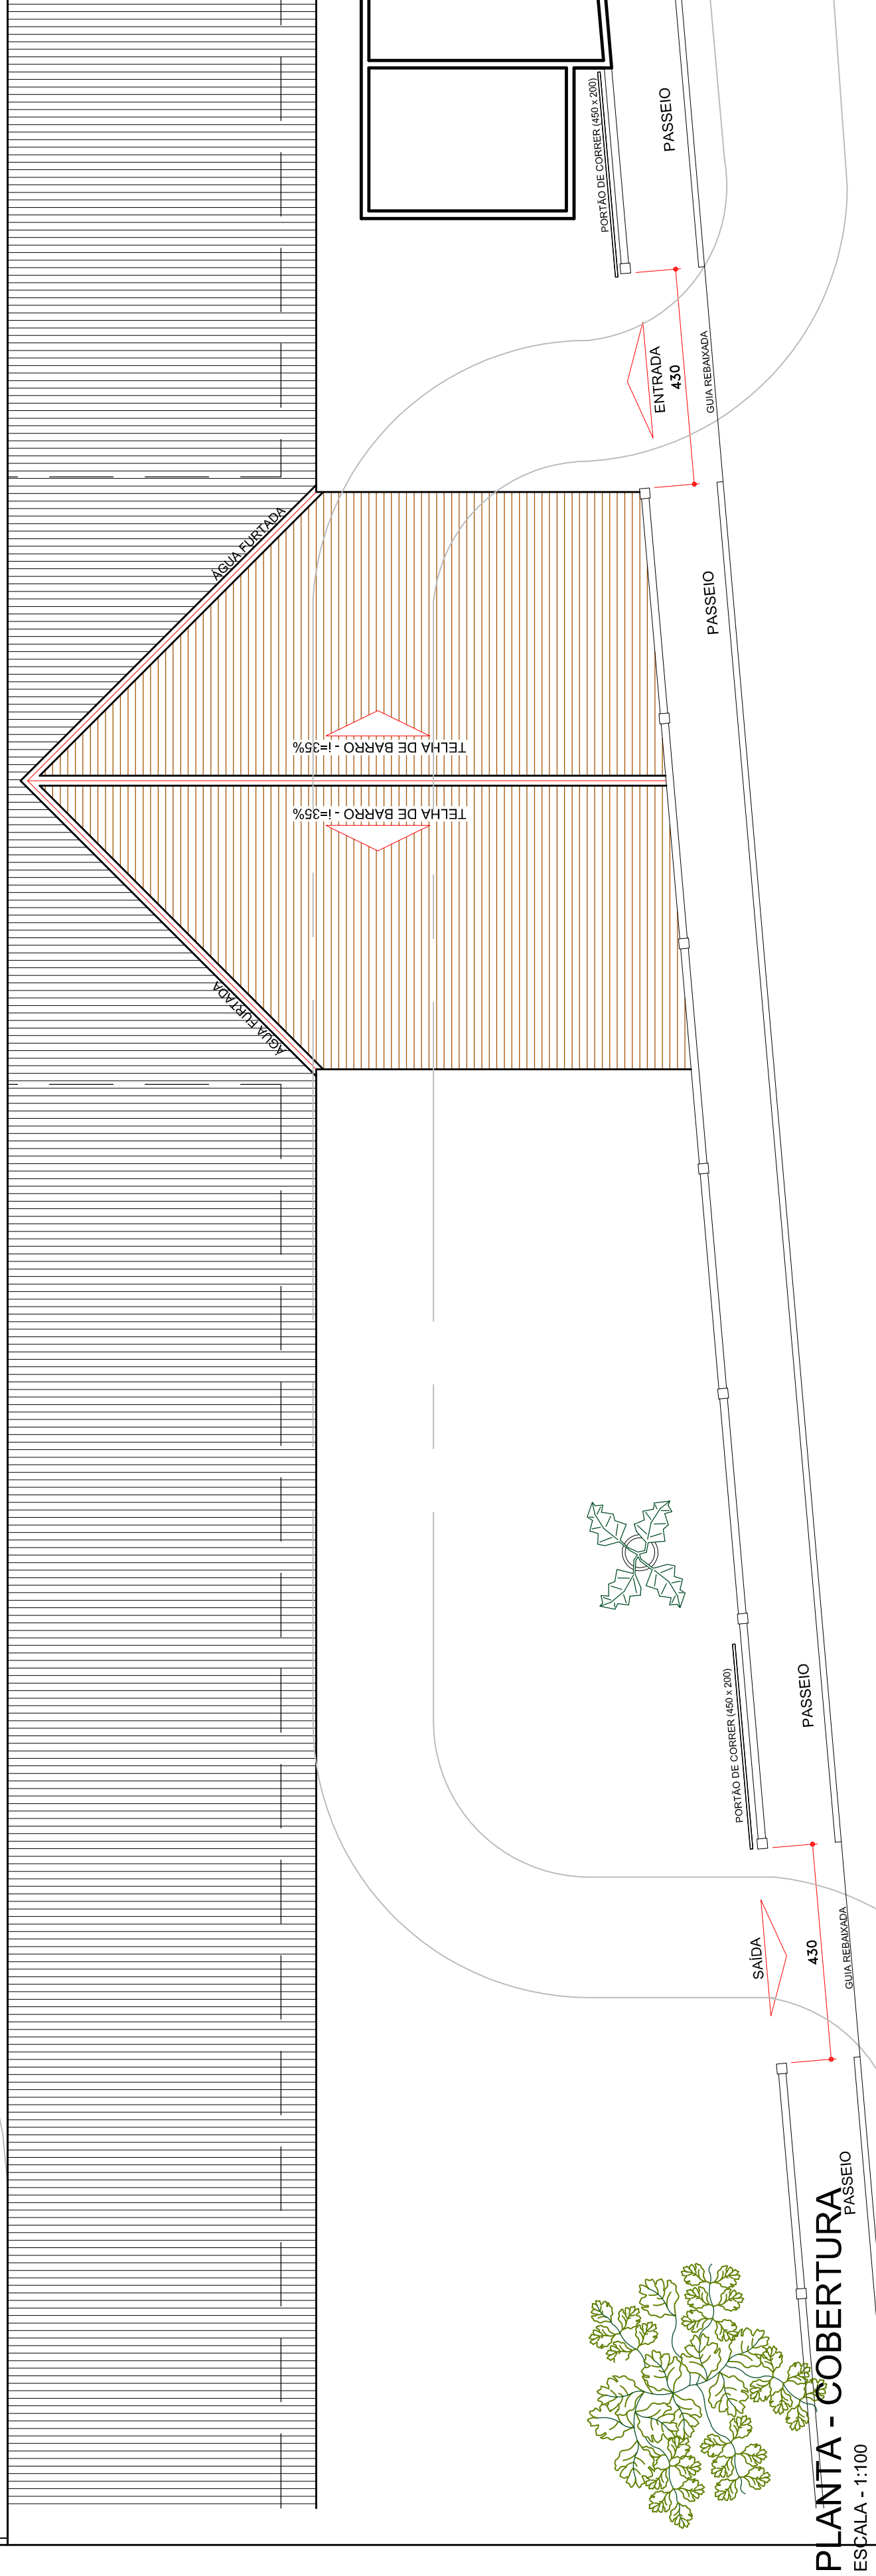
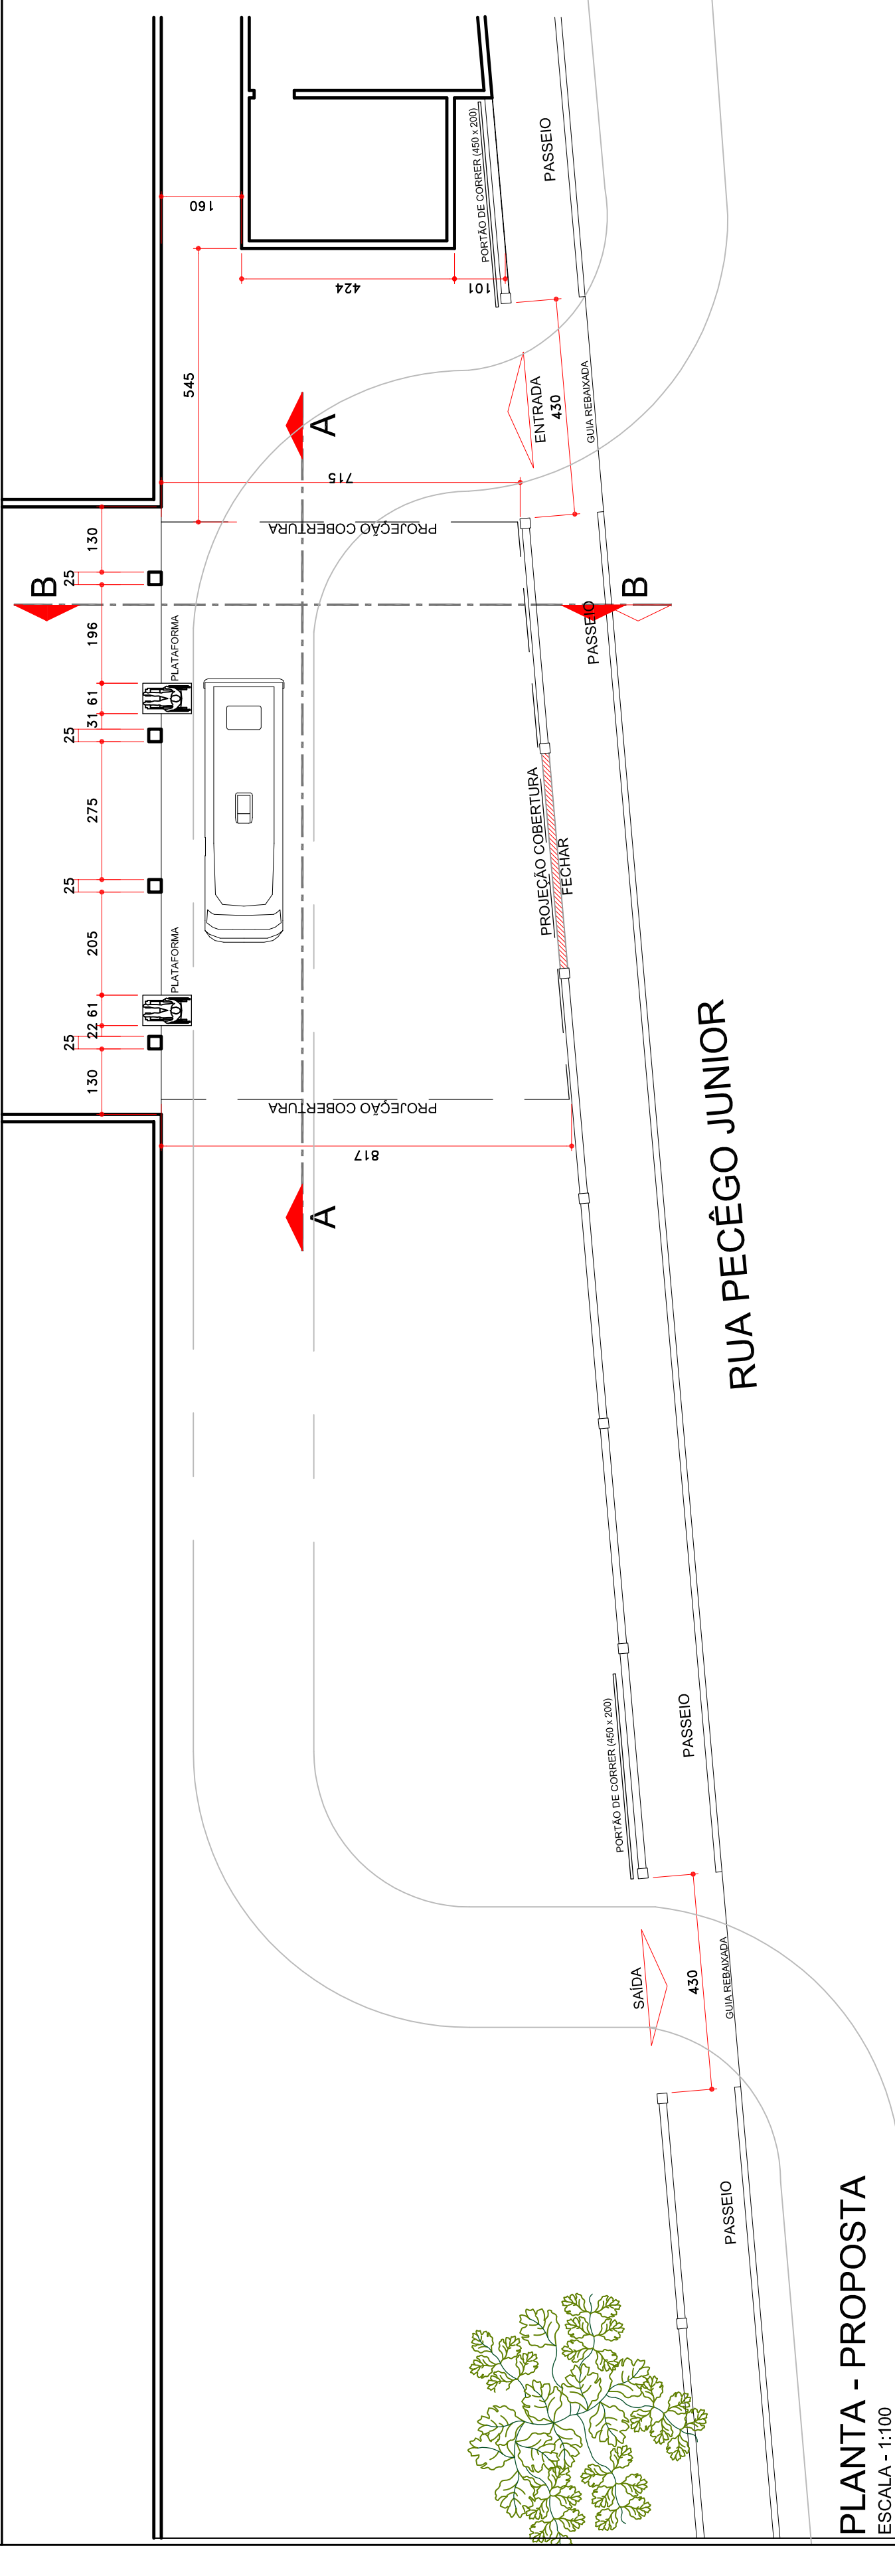


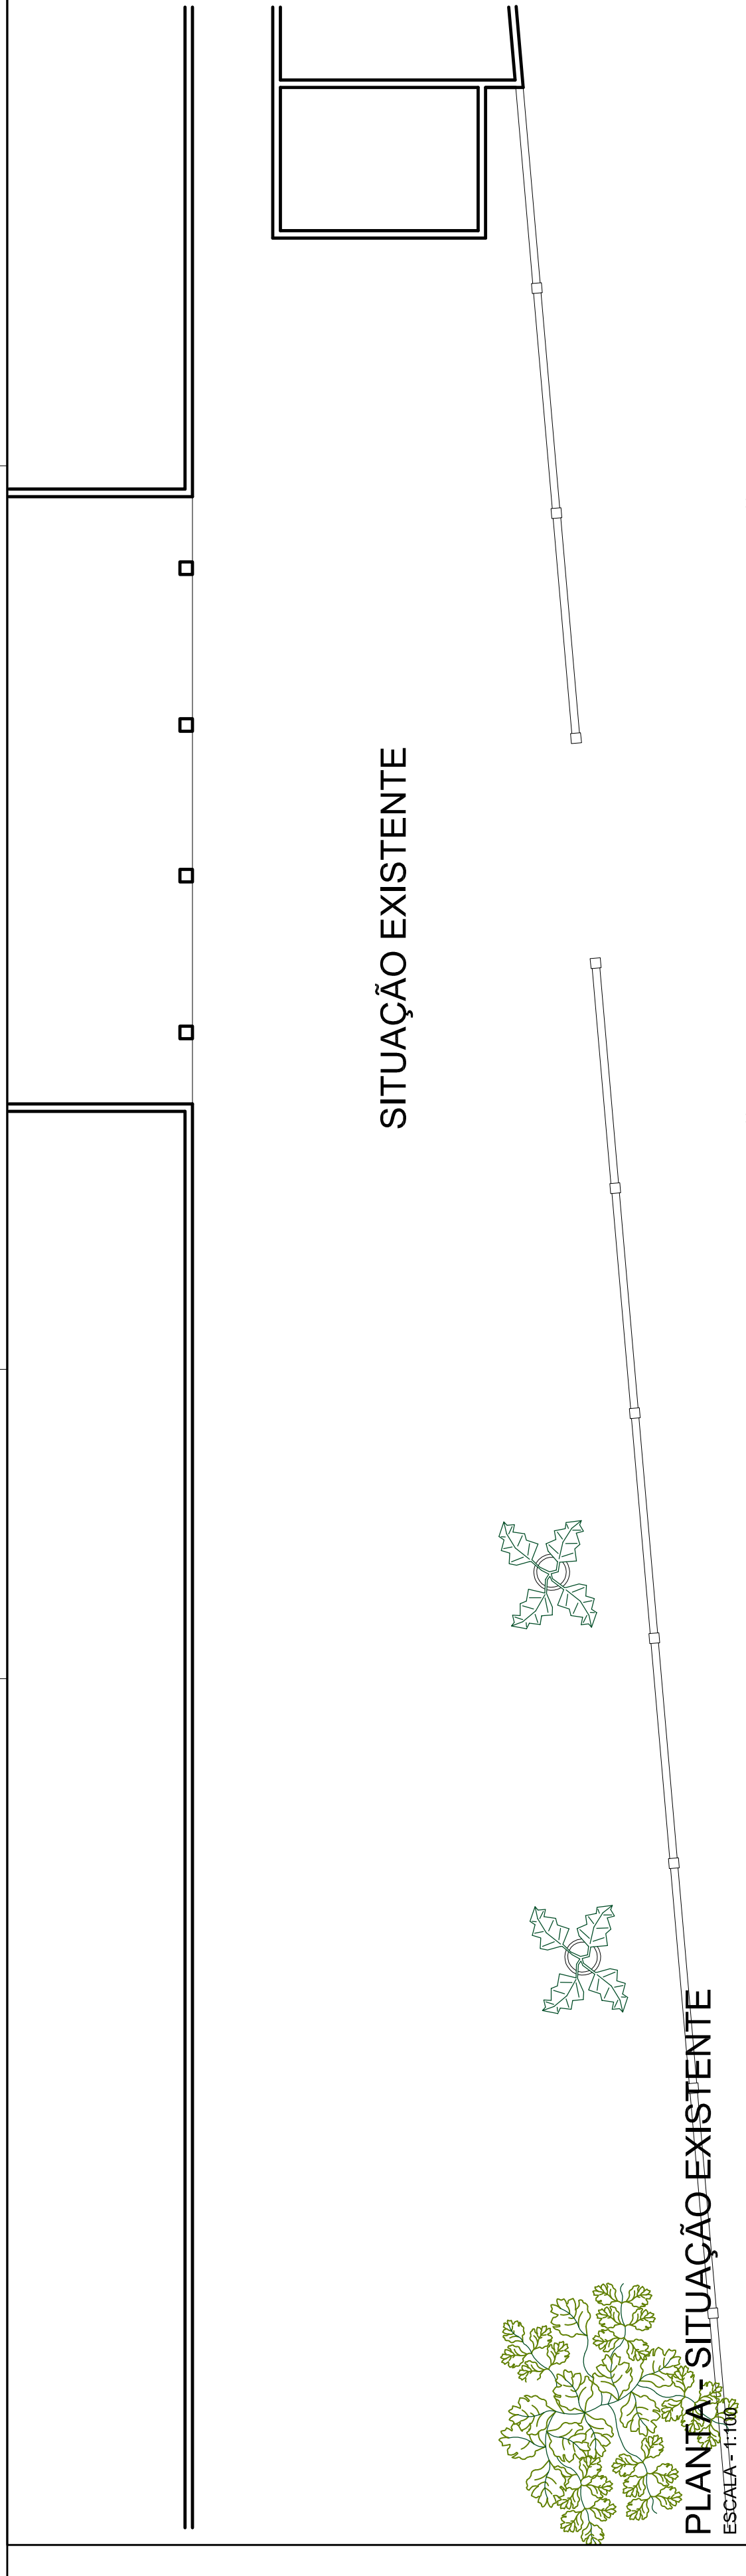

PREFEITURA MUNICIPAL DE PARANAGUÁ ADMINISTRAÇÃO DR. EDISON DE OLIVEIRA KERSTEN SECRETARIA MUNICIPAL DE PLANEJAMENTO, ORÇAMENTO E GESTÃO SECRETÁRIO: RITA DE CÁSSIA NANINI ABE		UNICA PRANCHIA	
- ESTUDO PRELIMINAR -		PROPOSTA DE ACESSO PARA ÔNIBUS ESCOLAR ESCOLA MUNICIPAL EVA CAVANI	
TÍTULO		SITUAÇÃO - IMPLANTAÇÃO	
OBRA		PROPRIETÁRIO MUNICÍPIO DE PARANAGUÁ	
CONTEÚDO		RESENHA DESENHO	
RESumo TECNICO PROJETO VANIA FORTES COTA 14663		ESCALA INDICADA	
DATA MAIO/2014		DB	