



100
100

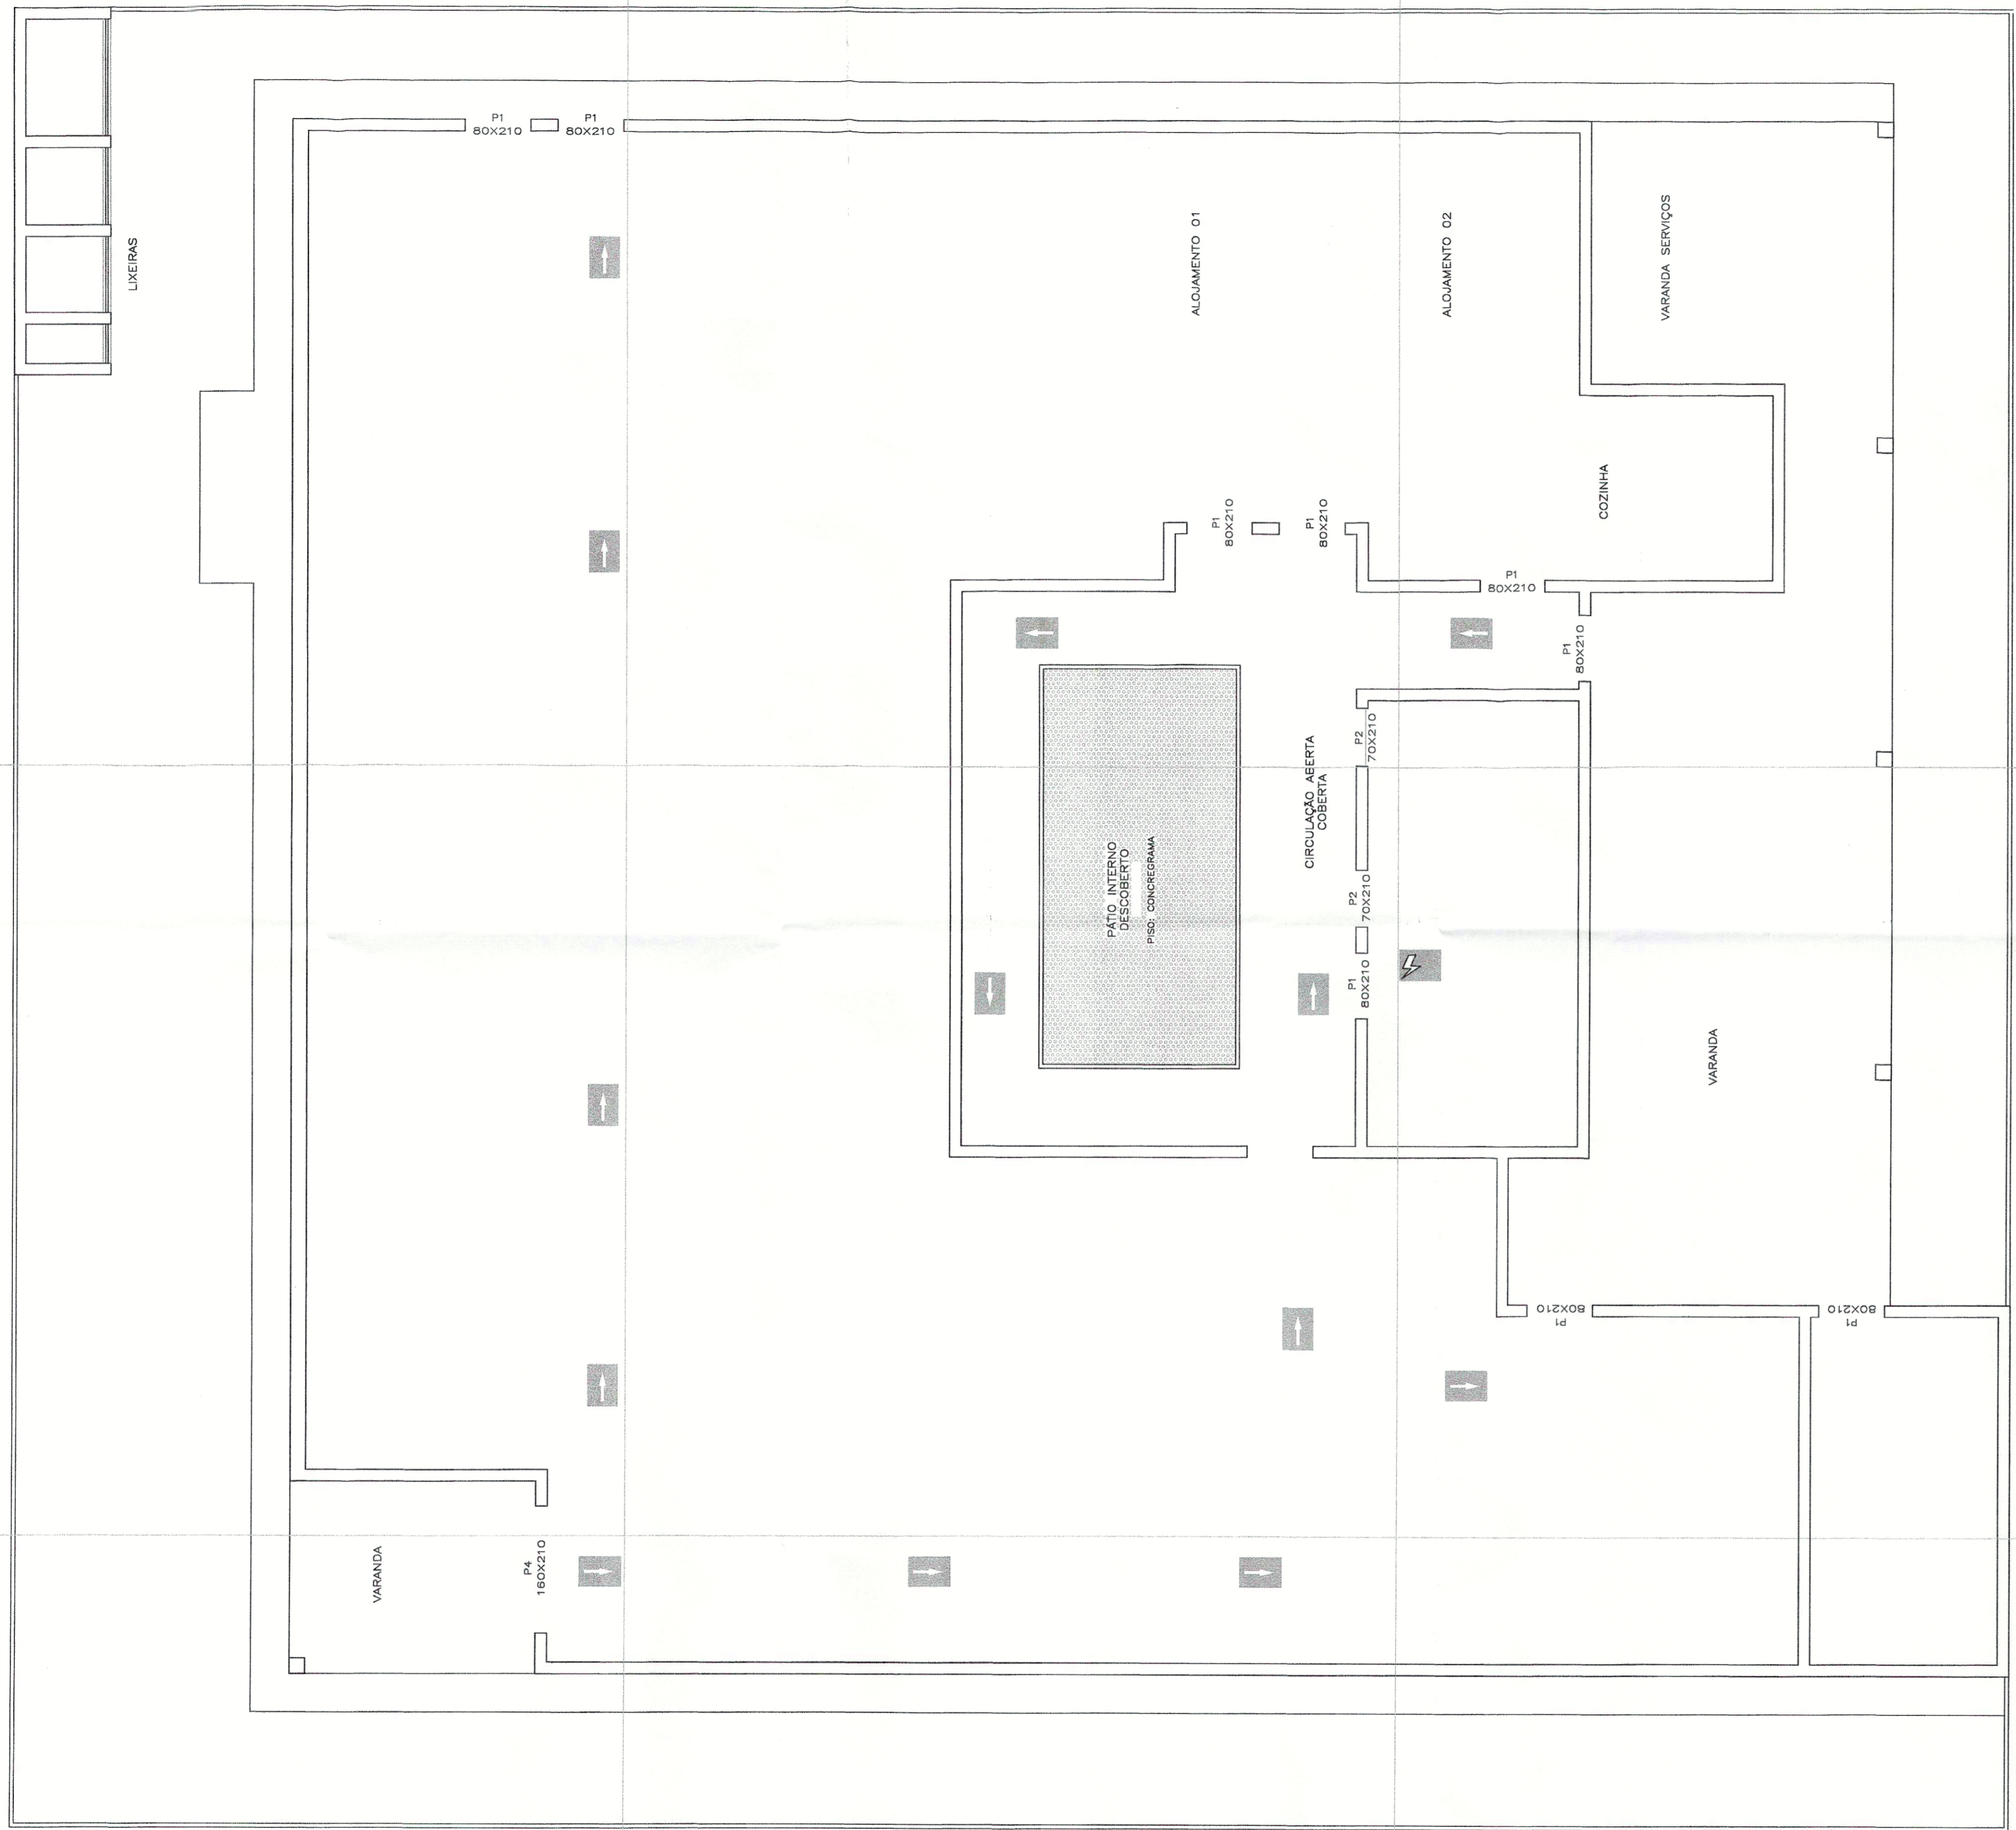

IDENTIFICAÇÃO DA EDIFICAÇÃO E/OU ÁREA DE RISCO

| PAVIMENTO OU SETOR | OCUPAÇÃO | C.I. (mJ/M ²) | Nº DE PAV | PE DIREITO (m) | ÁREA (m ²) |
|--------------------|--|---------------------------|-----------|----------------|------------------------|
| TERREO | CONSULTÓRIOS ODONTOLÓGICO/GINECOLÓGICO | 300 | 1 | 2,40 | 22,91 |
| TERREO | ALOJAMENTOS | | 1 | 2,40 | 24,81 |
| TERREO | OUTROS AMBIENTES | | 1 | 2,40 | 356,23 |

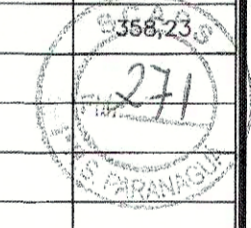

Altura 0,00 Risco RL Área Existente 0,00 Área total 405,95

MEDIDAS DE SEGURANÇA CONTRA INCÊNDIO

| | |
|--|---|
| <input type="checkbox"/> Acesso de viaturas do Corpo de Bombeiros | <input checked="" type="checkbox"/> Iluminação de emergência |
| <input checked="" type="checkbox"/> Separação entre edificações | <input type="checkbox"/> Alarma e detecção de incêndio |
| <input checked="" type="checkbox"/> Segurança estrutural nas edificações | <input checked="" type="checkbox"/> Sinalização de emergência |
| <input checked="" type="checkbox"/> compartimentação horizontal/vertical | <input checked="" type="checkbox"/> Extintores de incêndio |
| <input checked="" type="checkbox"/> Controle de material de acabamento | <input type="checkbox"/> Hidrantes |
| <input checked="" type="checkbox"/> Saídas de emergência | <input type="checkbox"/> Chuveiros automáticos |
| <input type="checkbox"/> Elevador de emergência | <input type="checkbox"/> Resfriamento |
| <input type="checkbox"/> Controle de fumaça | <input type="checkbox"/> Espuma |
| <input type="checkbox"/> Plano de emergência | <input type="checkbox"/> Sistema fixo de gases limpos |

Reservatárias Inferior Superior 0,00 RTI 0,00 SPK 0,00

HISTÓRICO DE ATUALIZAÇÃO/SUBSTITUIÇÃO DO PSCIP

| DATA | DESCRIÇÃO DA ATUALIZAÇÃO / SUBSTITUIÇÃO | Nº DO PSCIP |
|------|---|-------------|
| | | |

Obra/endereço UNIDADE DE SAÚDE - ENCANTADAS

Área 405,95 m² Ocupação CLÍNICAS E CONSULTÓRIOS MÉDICOS Para uso do CBMPR

Prancha 01/03 Conteúdo da prancha PLANTA DE RISCO DE INCÊNDIO QUADRO DE ESTATÍSTICA

Proprietário Assinatura PREFEITURA MUNICIPAL DE PARANAGUÁ

Escala indicada EDEMIL RODRIGUES DOS SANTOS ENGENHEIRO CIVIL - CREA: 18.073-D/PR Assinatura Data 19/09/2013