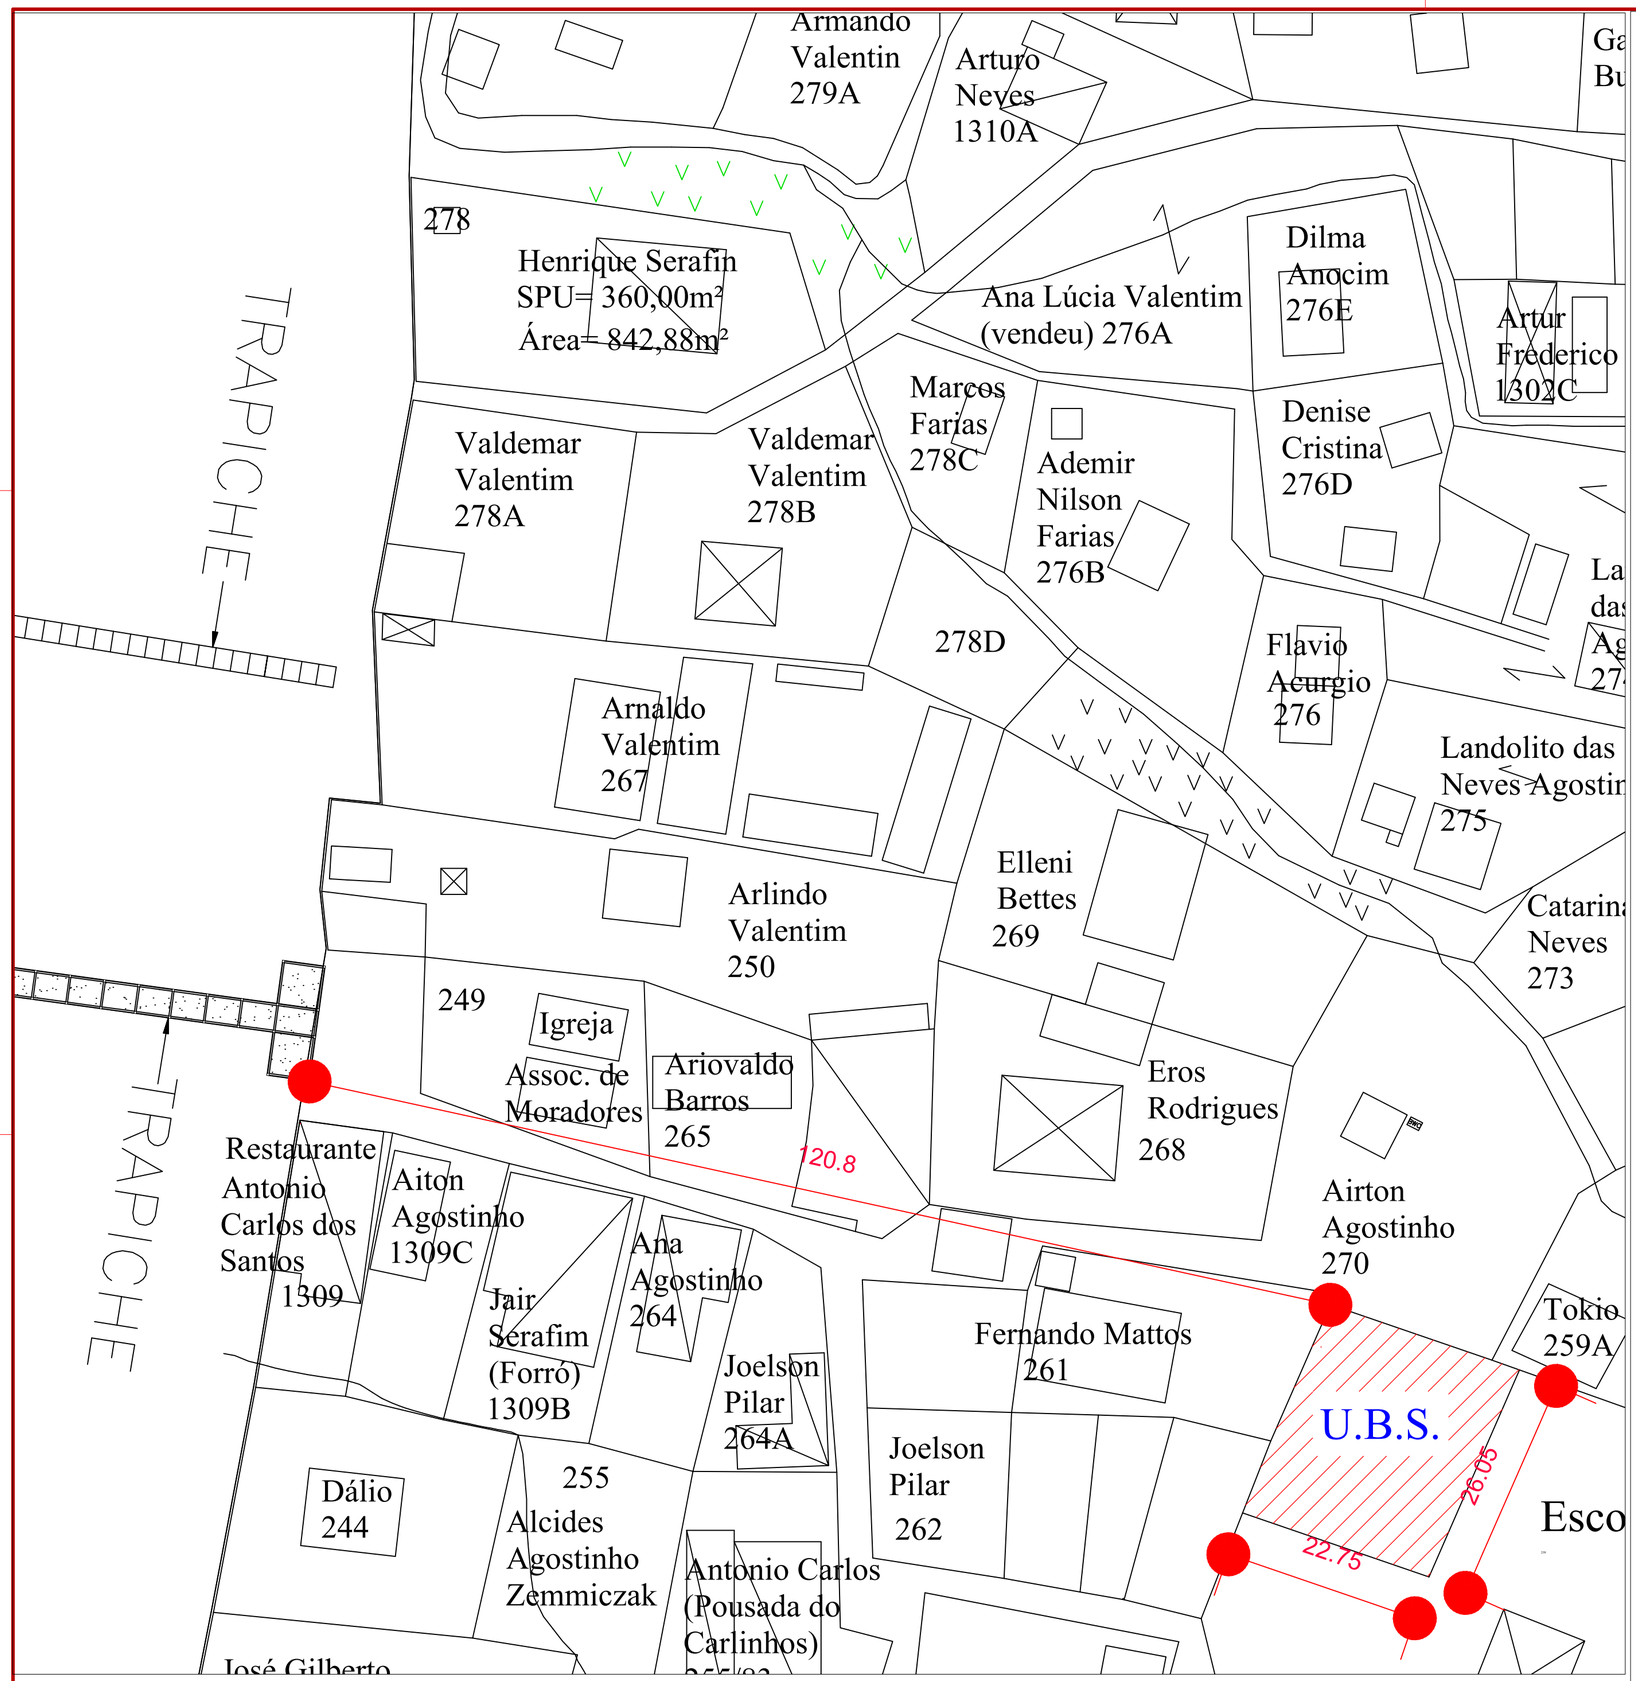

ESCALA - 1:500

IDENTIFICAÇÃO DA EDIFICAÇÃO E/OU ÁREA DE RISCO

PAVIMENTO OU SETOR	OCUPAÇÃO	C.I. (mJ/M²)	Nº DE PAV	PÉ DIREITO (m)	ÁREA (m²)
TERREO	CONSULTÓRIOS ODONTOLÓGICO/GINECOLÓGICO	300	1	2,40	22,91
TERREO	ALOJAMENTOS		1	2,40	24,81
TERREO	OUTROS AMBIENTES		1	2,40	358,23

Altura 0,00 | Risco RL | Área Existente 0,00 | Área total 405,95

MEDIDAS DE SEGURANÇA CONTRA INCÊNDIO

	Acesso de viaturas do Corpo de Bombeiros	X	Iluminação de emergência
X	Separação entre edificações		Alarame e detecção de incêndio
X	Segurança estrutural nas edificações	X	Sinalização de emergência
	compartimentação horizontal/vertical	X	Extintores de incêndio
X	Controle de material de acabamento		Hidrantes
X	Saídas de emergência		Chuveiros automáticos
	Elevador de emergência		Resfriamento
	Controle de fumaça		Espuma
	Plano de emergência		Sistema fixo de gases limpos

Reservatórios: Inferior | Superior 0,00 | RTI 0,00 | SPK 0,00

HISTÓRICO DE ATUALIZAÇÃO/SUBSTITUIÇÃO DO PSCIP

DATA	DESCRIÇÃO DA ATUALIZAÇÃO / SUBSTITUIÇÃO	Nº DO PSCIP

Obra/endereço

UNIDADE DE SAÚDE - ENCANTADAS

Área: 405,95 m²

Ocupação: CLÍNICAS E CONSULTÓRIOS MÉDICOS

Para uso do CBMPR

Prancha: 02/03

Conteúdo da prancha: SITUAÇÃO

Proprietário: PREFEITURA MUNICIPAL DE PARANAGUÁ

Assinatura

Escala indicada

William José Freitas da Rocha
ENGENHEIRO CIVIL - CREA: 70837-D/PR

Assinatura

Data/revisão: Ago/2017