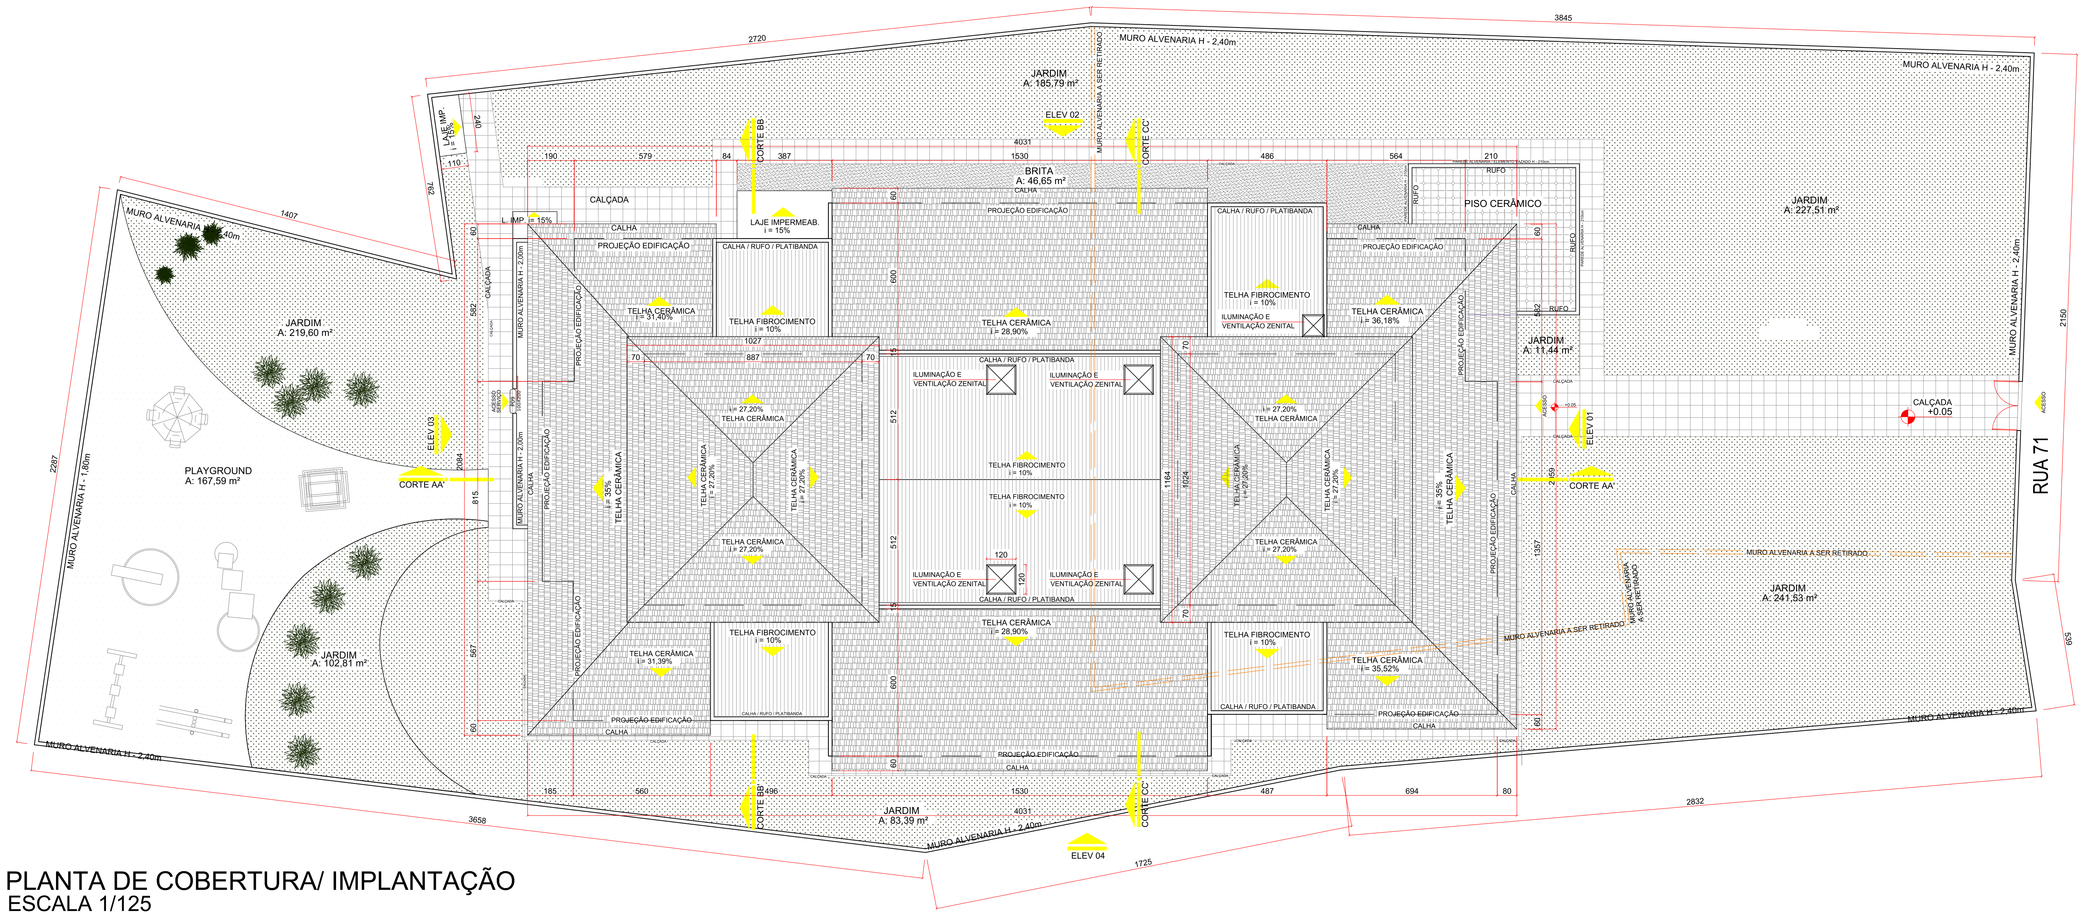

PLANTA DE COBERTURA/ IMPLANTAÇÃO
ESCALA 1/125

SITUAÇÃO
ESCALA 1/350

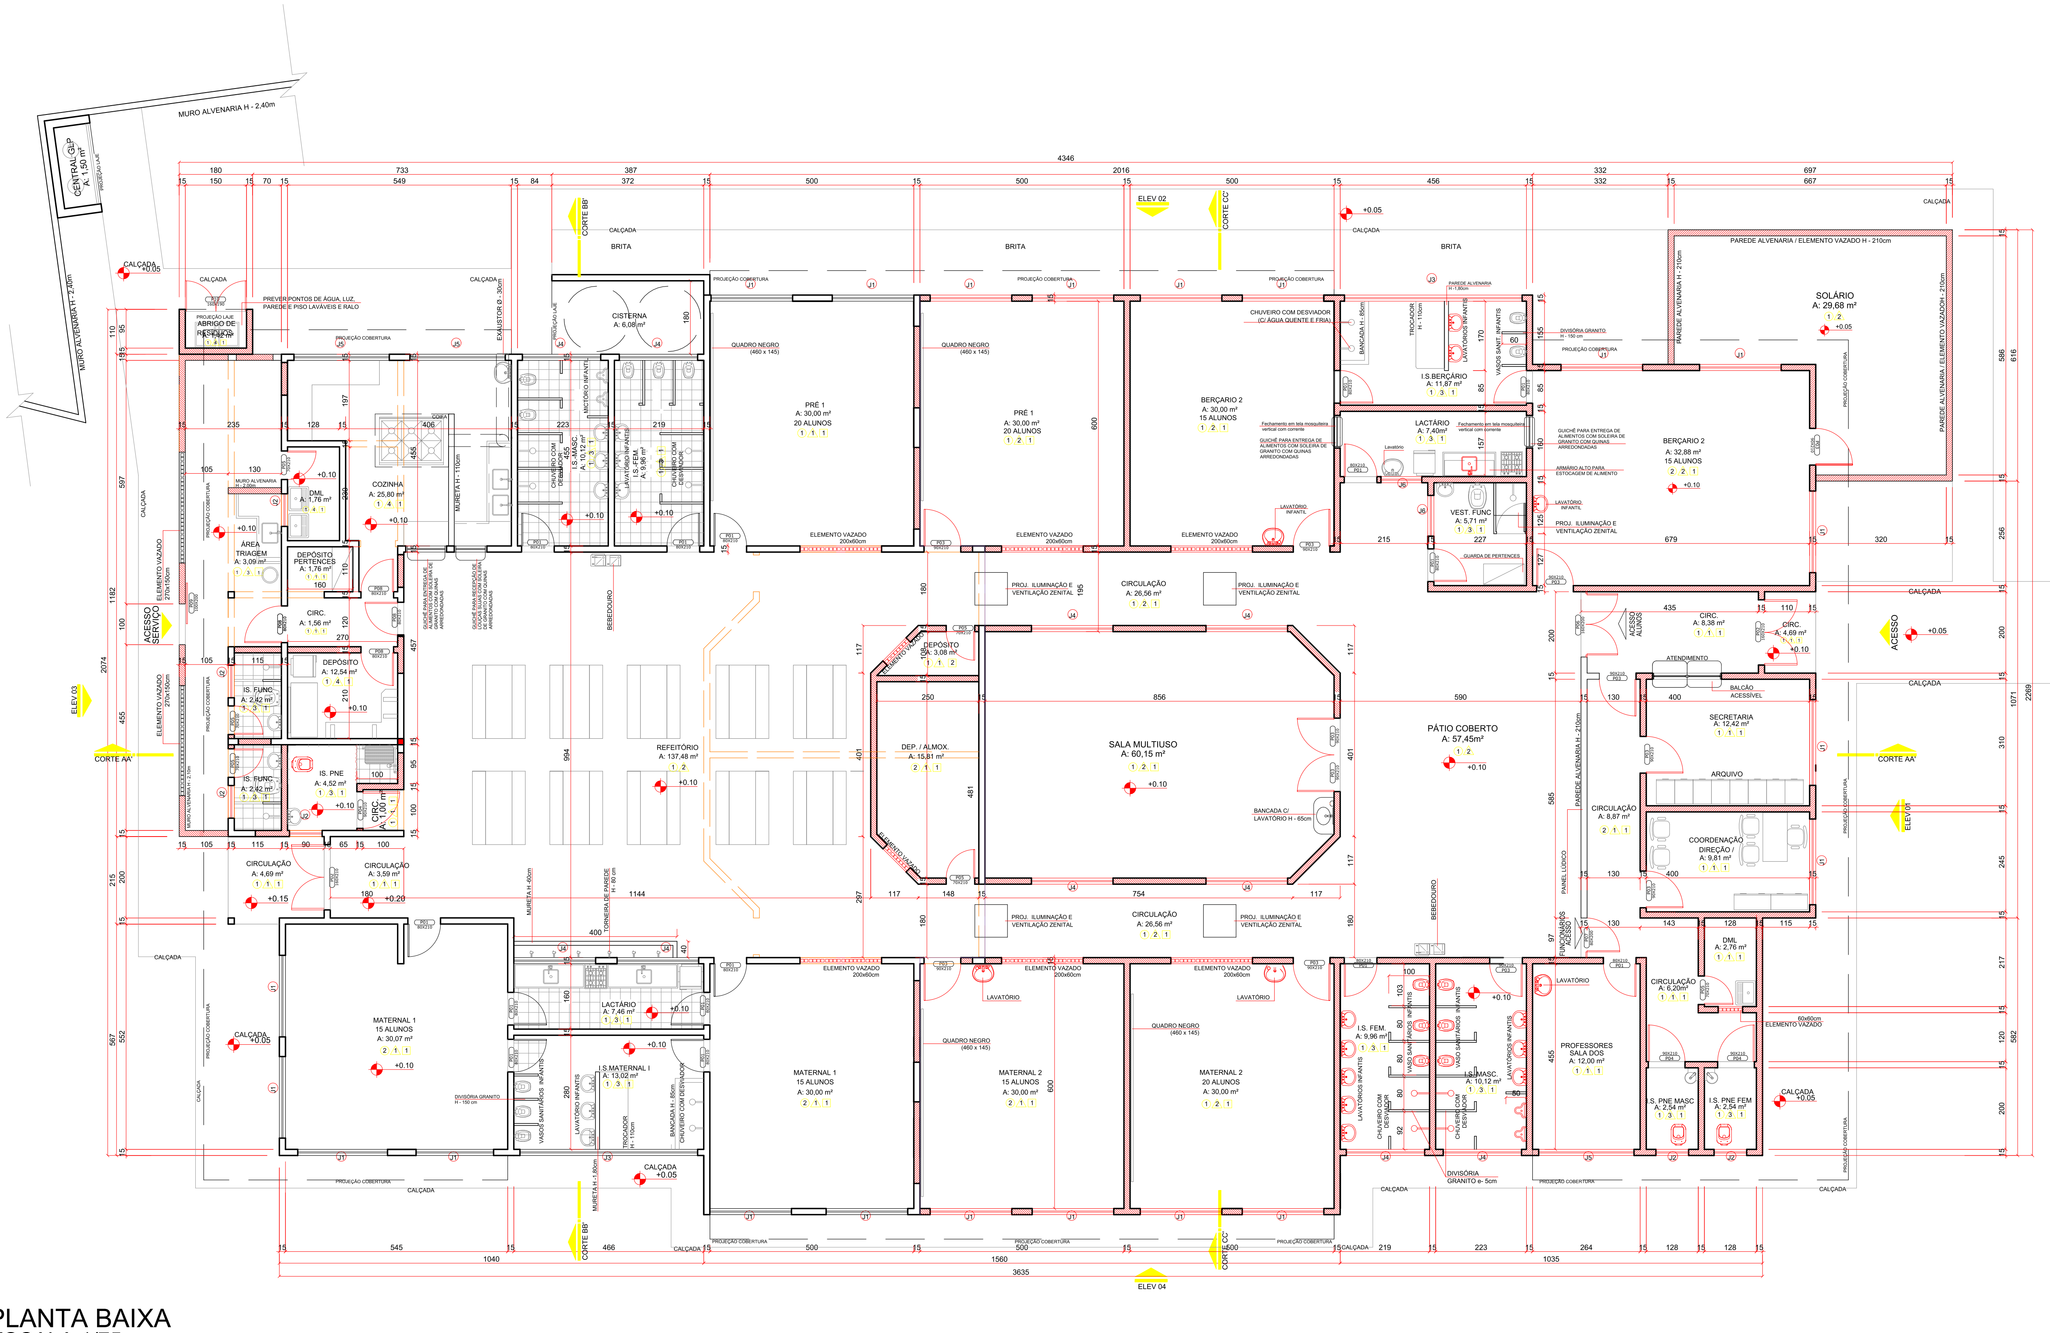
MURO ALVENARIA H - 2,40m
CENTRAL GLP
CALÇADA
+0,05
PROJEÇÃO COBERTURA
CISTERNA
A: 6,06 m²
QUADRO NEGRO
PRÉ 1
A: 30,00 m²
20 ALUNOS
1 1 1
PRÉ 1
A: 30,00 m²
20 ALUNOS
1 2 1
BERÇÁRIO 2
A: 30,00 m²
15 ALUNOS
1 2 1
CHUVEIRO COM DESVIADOR
(C/ AGUA QUENTE E FRIA)
I.S.BERÇÁRIO
A: 11,67 m²
1 3 1
LACTÁRIO
A: 7,40m²
1 3 1
BERÇÁRIO 2
A: 32,88 m²
15 ALUNOS
2 2 1
SOLÁRIO
A: 29,68 m²
1 2
VEST. FUNC
A: 5,71 m²
1 3 1
PROJ. ILUMINAÇÃO E VENTILAÇÃO ZENITAL
CIRCULAÇÃO
A: 26,56 m²
1 2 1
DEPOSITO
SALA MULTIUSO
A: 60,15 m²
1 2 1
PÁTIO COBERTO
A: 57,46m²
1 2
DEP. / ALMOX.
A: 15,81 m²
2 1 1
ATENDIMENTO
SECRETARIA
A: 12,42 m²
1 1 1
ARQUIVO
BALCÃO ACESSÍVEL
CIRCULAÇÃO
A: 8,87 m²
2 1 1
COORDENAÇÃO DIREÇÃO / A: 9,61 m²
1 1 1
CIRC.
A: 8,39 m²
1 1 1
CIRC.
A: 4,69 m²
CIRCULAÇÃO
A: 4,69 m²
1 1 1
CIRCULAÇÃO
A: 3,59 m²
1 1 1
COZINHA
A: 25,80 m²
1 4 1
CIRC.
A: 1,56 m²
1 3 1
IS. FUNC.
1 3 1
IS. PNE
A: 4,52 m²
1 3 1
CIRC.
A: 1,56 m²
1 3 1
REFEITÓRIO
A: 137,48 m²
1 2
MATERNAL 1
15 ALUNOS
A: 30,07 m²
2 1 1
MATERNAL 1
15 ALUNOS
A: 30,00 m²
2 1 1
MATERNAL 2
15 ALUNOS
A: 30,00 m²
2 1 1
MATERNAL 2
20 ALUNOS
A: 30,00 m²
1 2 1
LACTÁRIO
A: 7,40 m²
1 3 1
I.S.MATERNAL I
A: 13,02 m²
1 3 1
I.S. FEM.
A: 9,96 m²
1 3 1
I.S. MASC.
A: 10,12 m²
1 3 1
PROFESSORES
SALA DOS
A: 12,00 m²
1 1 1
CIRCULAÇÃO
A: 6,20m²
1 1 1
ELEMENTO VAZADO
ACESSO
ACESSO BERÇÁRIO
ACESSO
ELEV 03
ELEV 02
ELEV 04
CORTE AA'
CORTE BB'
CORTE CC'
LAVATÓRIO INFANTIL
LAVATÓRIO
LAVATÓRIO
LAVATÓRIO