


ITEM	QT	DESCRIÇÃO
01	14	UNIDADE EXPANSORA - MARCA THERM (OU SIMILAR) - 110 mm DIAM. - MODELO K20003 - QP 04/000BTU/H - BRUNDA - 200 - 0594
02	02	UNIDADE COMPRESSORA - MARCA THERM (OU SIMILAR) - 110 mm DIAM. - MODELO K200015 - QP 02/000BTU/H - BRUNDA - 200 - 0594
03	04	UNIDADE COMPRESSORA - MARCA THERM (OU SIMILAR) - 110 mm DIAM. - MODELO K200015 - QP 04/000BTU/H - BRUNDA - 200 - 0594
04	14	UNIDADE COMPRESSORA - MARCA THERM (OU SIMILAR) - 110 mm DIAM. - MODELO K200015 - QP 04/000BTU/H - BRUNDA - 200 - 0594
05	02	UNIDADE COMPRESSORA - MARCA THERM (OU SIMILAR) - 110 mm DIAM. - MODELO K200015 - QP 04/000BTU/H - BRUNDA - 200 - 0594
06	04	UNIDADE COMPRESSORA - MARCA THERM (OU SIMILAR) - 110 mm DIAM. - MODELO K200015 - QP 04/000BTU/H - BRUNDA - 200 - 0594
07	02	UNIDADE COMPRESSORA - MARCA THERM (OU SIMILAR) - 110 mm DIAM. - MODELO K200015 - QP 04/000BTU/H - BRUNDA - 200 - 0594

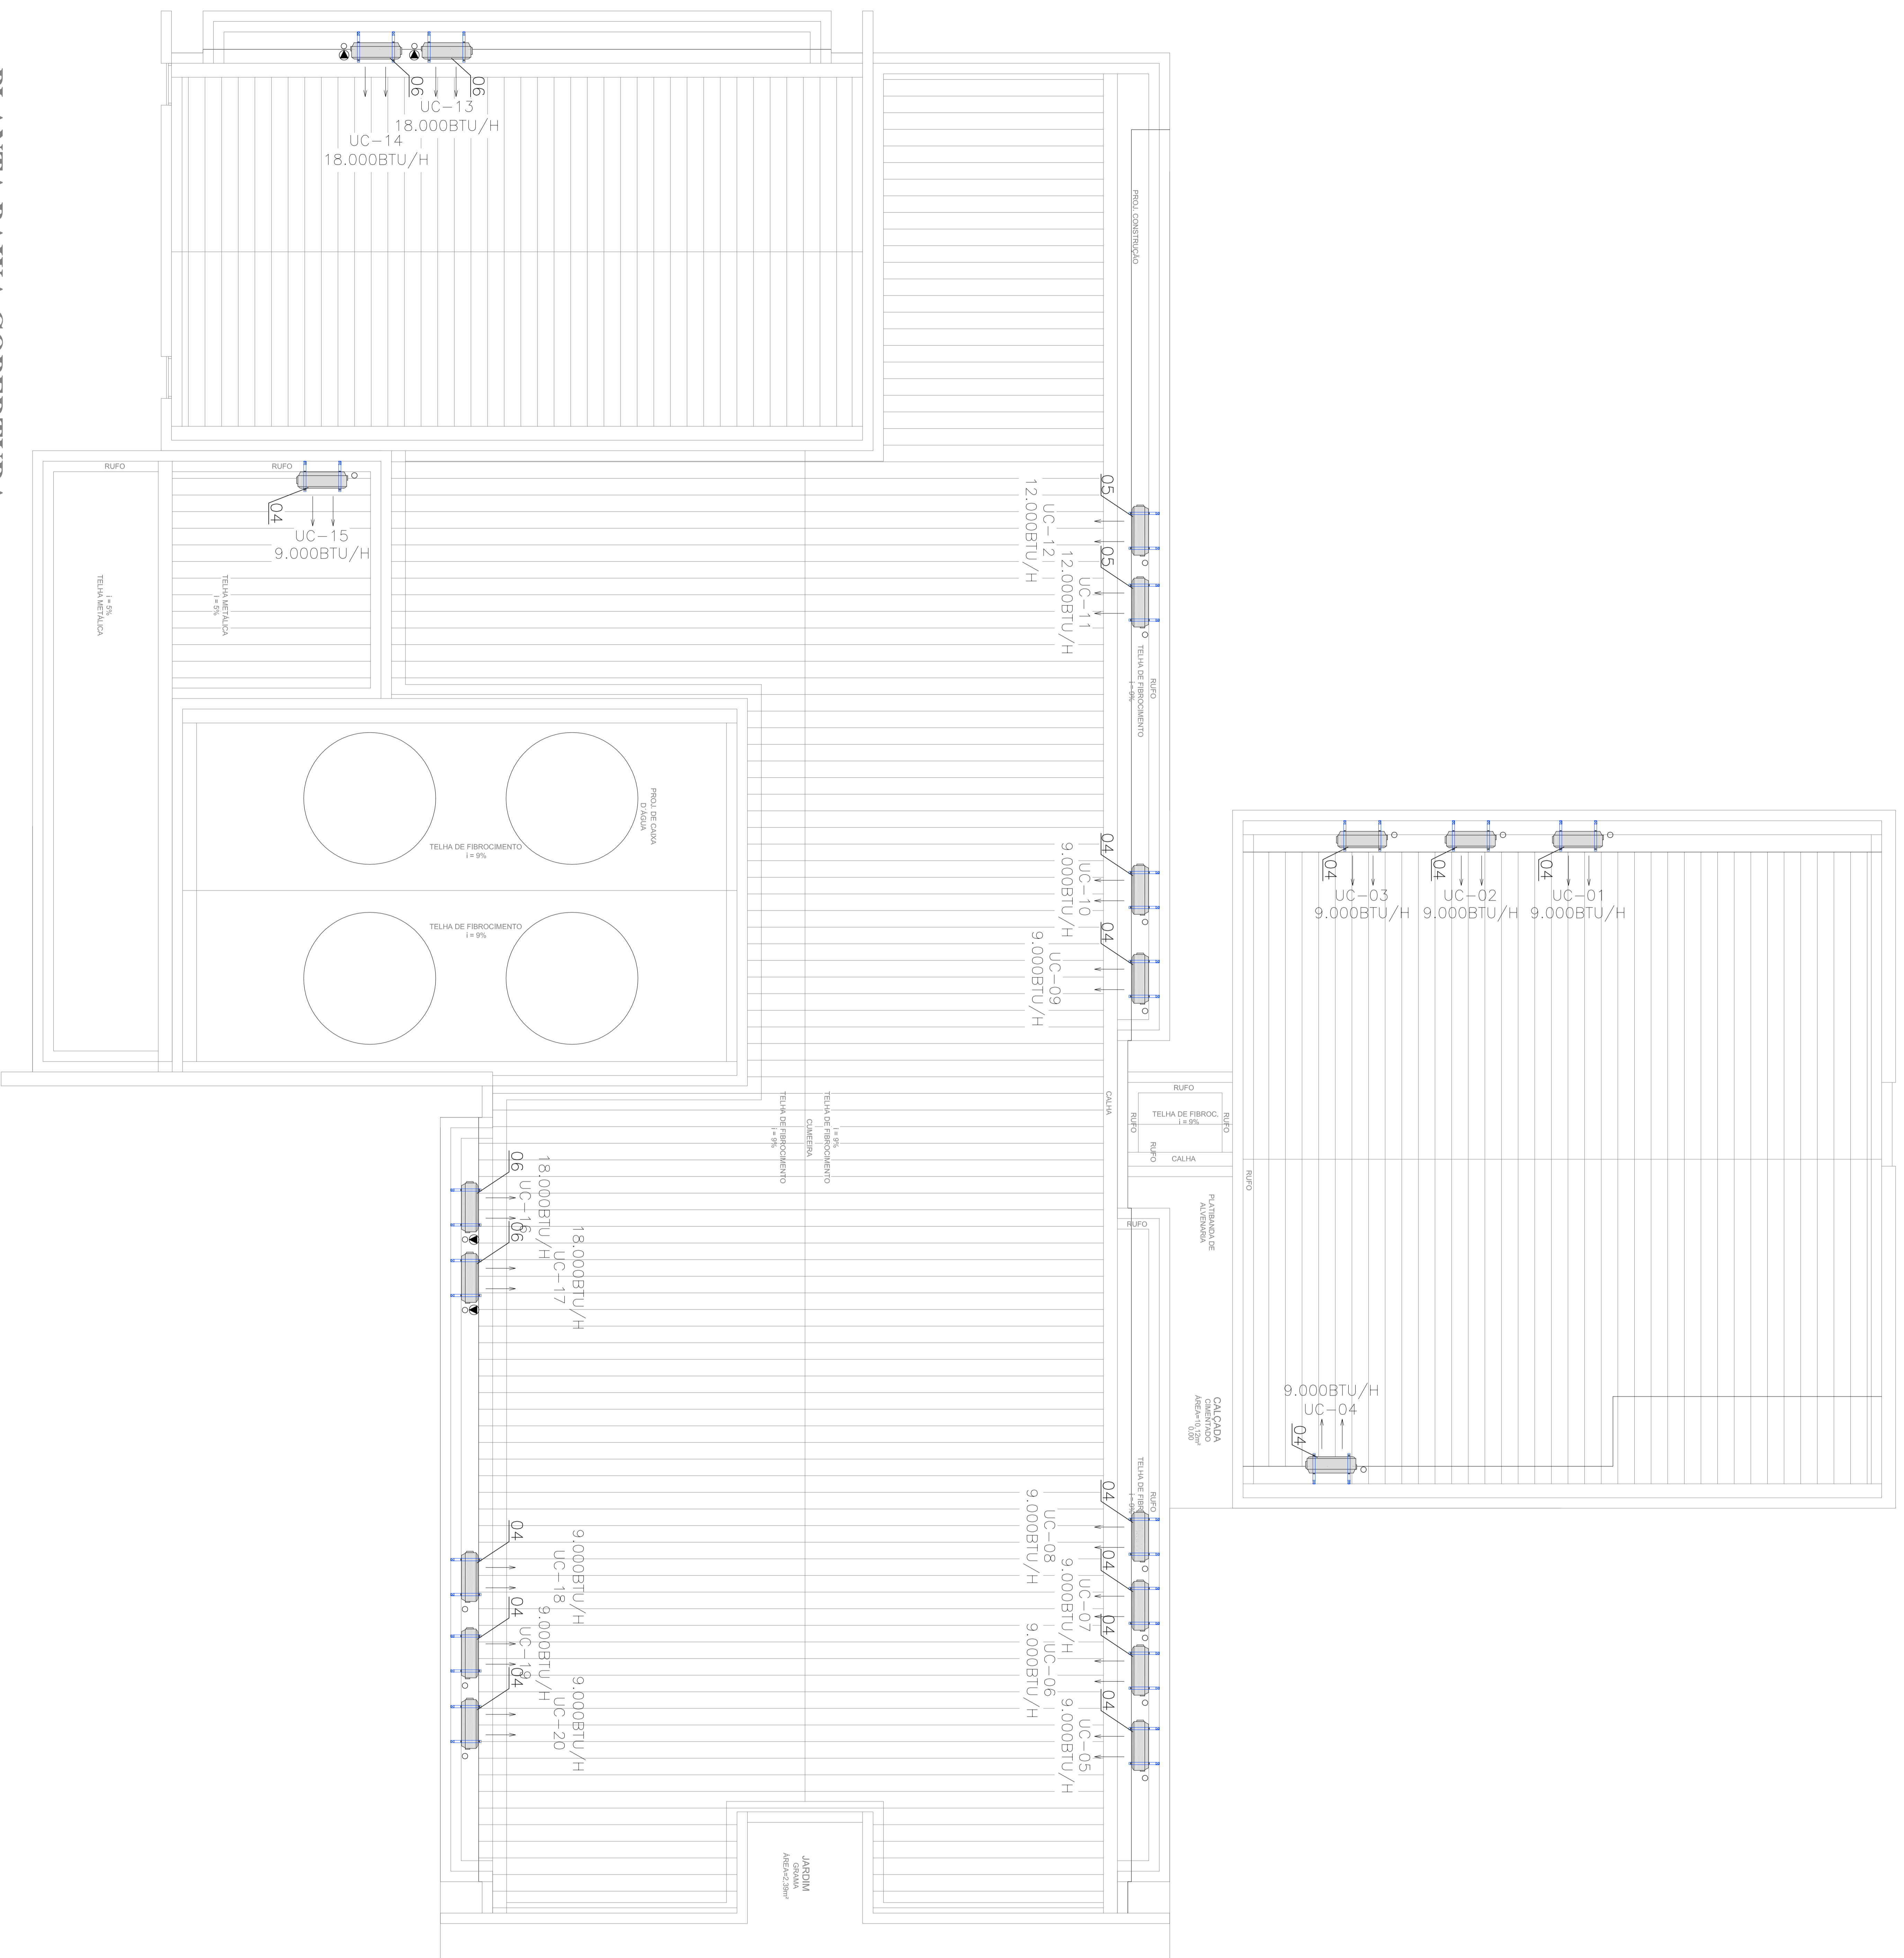

PLANTA BAIXA COBERTURA

Esc. 1:100



GOVERNO DO ESTADO DO PARANÁ
 SELIL - SECRETARIA DE INFRAESTRUTURA E LOGÍSTICA
 PARANÁ EDIFICAÇÕES
 GERÊNCIA DE PRODUTOS



PROPOSTANTE: MUNICÍPIO DE JACOM
 GOVERNO DO ESTADO DO PARANÁ

PROJETISTA: MANTOVARINI
 CARRERAN
 ESCRITÓRIO REGIONAL

UNIDADE DE SAÍDA DA FAMILIA - POFRE 3
 UNIDADE DE FUNDADO PARA O SUSTENIMENTO DO PROJETO

AUTOR DO PROJETO / REGISTRO PROFI: JOSÉ AUGUSTO BANCHIM
COBERTURA
 REG. PROF. Nº 000160907 - 02/09/07 - FUND. DE ENGENHARIA DE EDIFICAÇÕES - FUND. Nº 100.001.508 - 11/08/07 - FUND. Nº 100.001.508 - 11/08/07

RESPONSÁVEL TÉCNICO / REGISTRO PROFI: MARCELO JOSÉ DE OLIVEIRA
INSTALAÇÃO E COBERTURA
 REG. Nº 000160907 - 02/09/07 - FUND. DE ENGENHARIA DE EDIFICAÇÕES - FUND. Nº 100.001.508 - 11/08/07 - FUND. Nº 100.001.508 - 11/08/07

EMPRESA: MANTOVARINI E ASSOCIADOS S.A.
 ENDEREÇO: AV. SERRA, Nº 450 - JACOM - PARANÁ
 TELEFONE: (51) 328.1020

AC
 0202