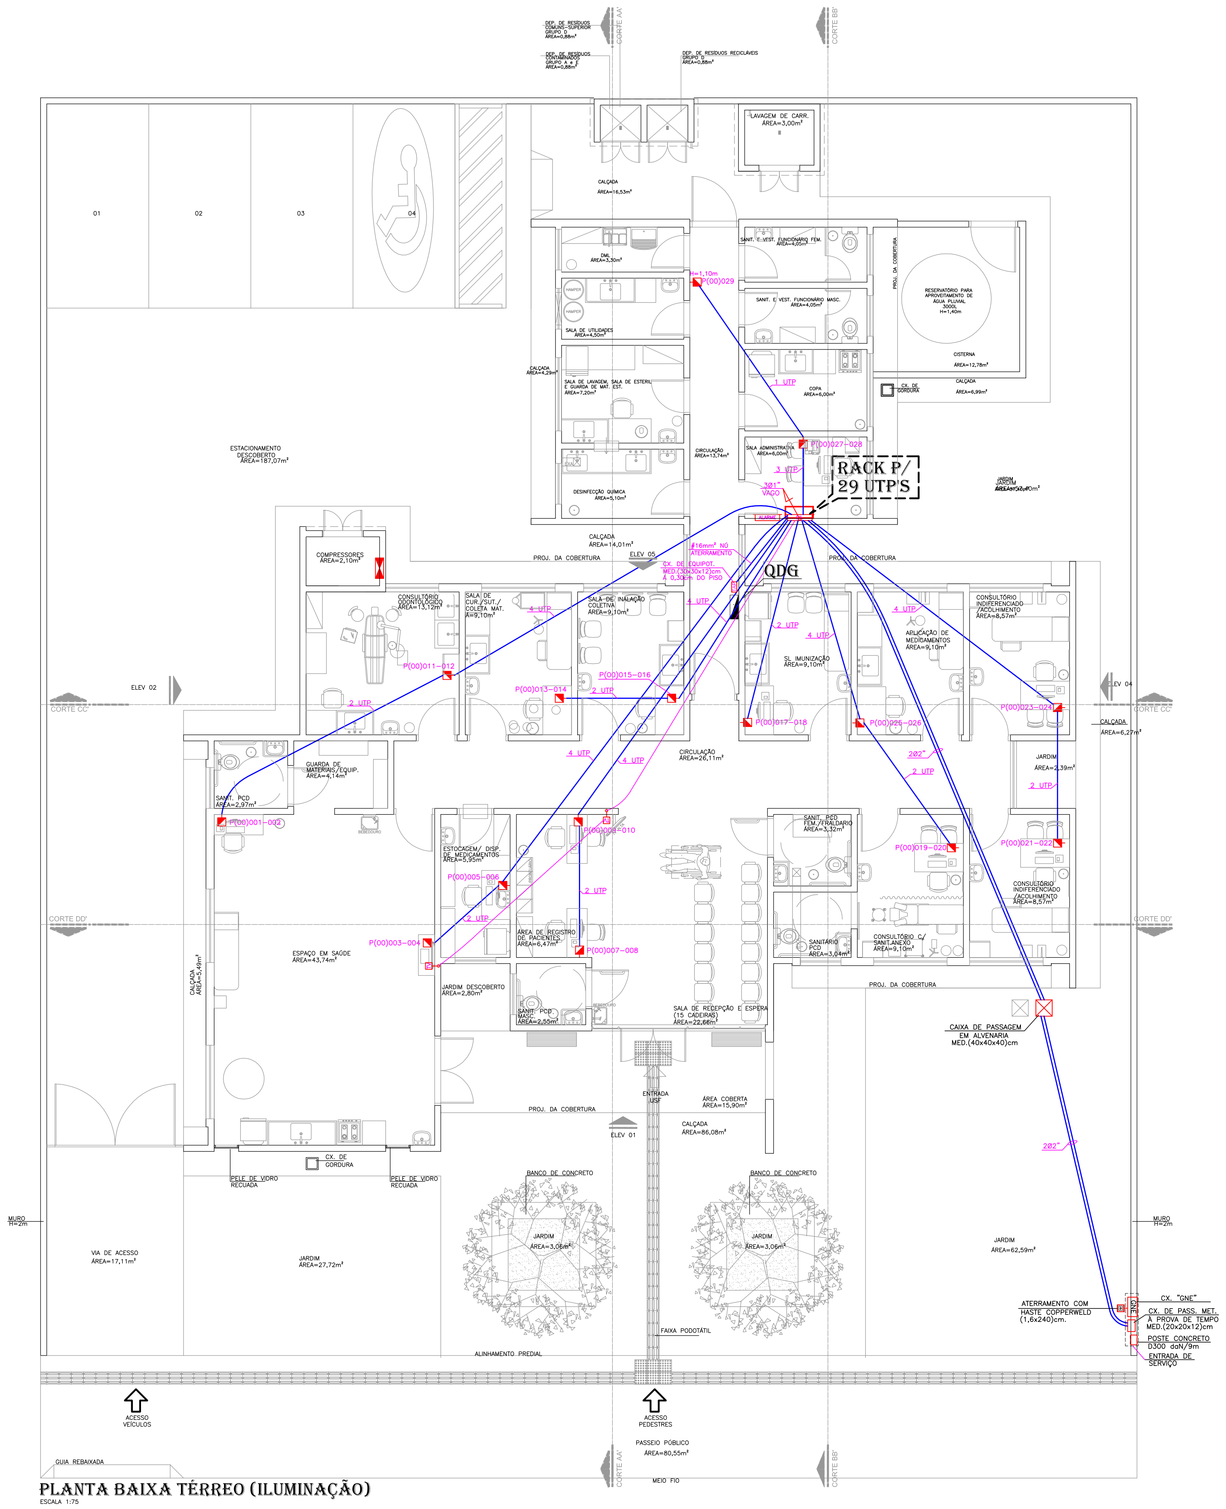
DEP. DE RESÍDUOS COMUNS, TÉCNICO E INFECTANTE
DEP. DE RESÍDUOS RECICLÁVEIS
LAVADEM DE CARR.
CALÇADA
DML
SANIT. C/ VEST. FUNCIONÁRIO PCD
SANIT. C/ VEST. FUNCIONÁRIO MASC.
PROJ. DE COBERTURA
CISTERNA
SALA DE UTILIDADES
COPA
SALA DE ADMINISTRAÇÃO
CIRCULAÇÃO
ESTACIONAMENTO
CALÇADA
COMPRESSORES
SALA DE INALAÇÃO COLETIVA
CONSULTÓRIO / CONSULTÓRIO PADRONIZADO
ELEV. 02
ELEV. 01
CORTE DD'
CORTE CC'
CORTE BB'
CORTE AA'
SANIT. PCD
ESTAÇÃO/ DISP. DE MEDICAMENTOS
SANIT. MASC.
SANIT. PCD
ÁREA DE RECEBIMENTO DE PACIENTES
ESPAÇO EM SAÚDE
JARDIM DESCOBERTO
SANIT. MASC.
SANIT. PCD
SANIT. PCD
CONSULTÓRIO / ACOLHIMENTO
CONSULTÓRIO C/ SANIT. ANEXO
SALA DE RECEPÇÃO E ESPERA
CAIXA DE PASSAGEM EM ALVENARIA
CX. DE GORDURA
ENTRADA VEÍC.
ÁREA COBERTA
CALÇADA
RAMPA
BANCO DE CONCRETO
JARDIM
VIA DE ACESSO
FAIXA PODOTÁTIL
ALINHAMENTO PREDIAL
ATERRAMENTO COM "HASTE COPPERWELD" (1,6x2400)cm.
CX. DE PASS. MT. À PROVA DE TEMPO MED.(20x20x12)cm.
POSTE CONCRETO 9300 daN/9m
ENTRADA DE SERVIÇO
EX. "ONE"
ACESSO VEÍCULOS
ACESSO PEDESTRES
PASSEIO PÚBLICO
MEIO FIO
RUA REBAIXADA
RACK P/ 29 UTP'S
QDG
P1D0029
4 UTP
2 UTP
1 UTP
