


-  Acesso de viatura na edificação ou área de risco
-  Entrada Bombeiros
-  Risco Elétrico
-  Escada c/ resistência 90 min
-  Registro de Recalque
-  Hidrante Interno
-  Reserva de Incêndio

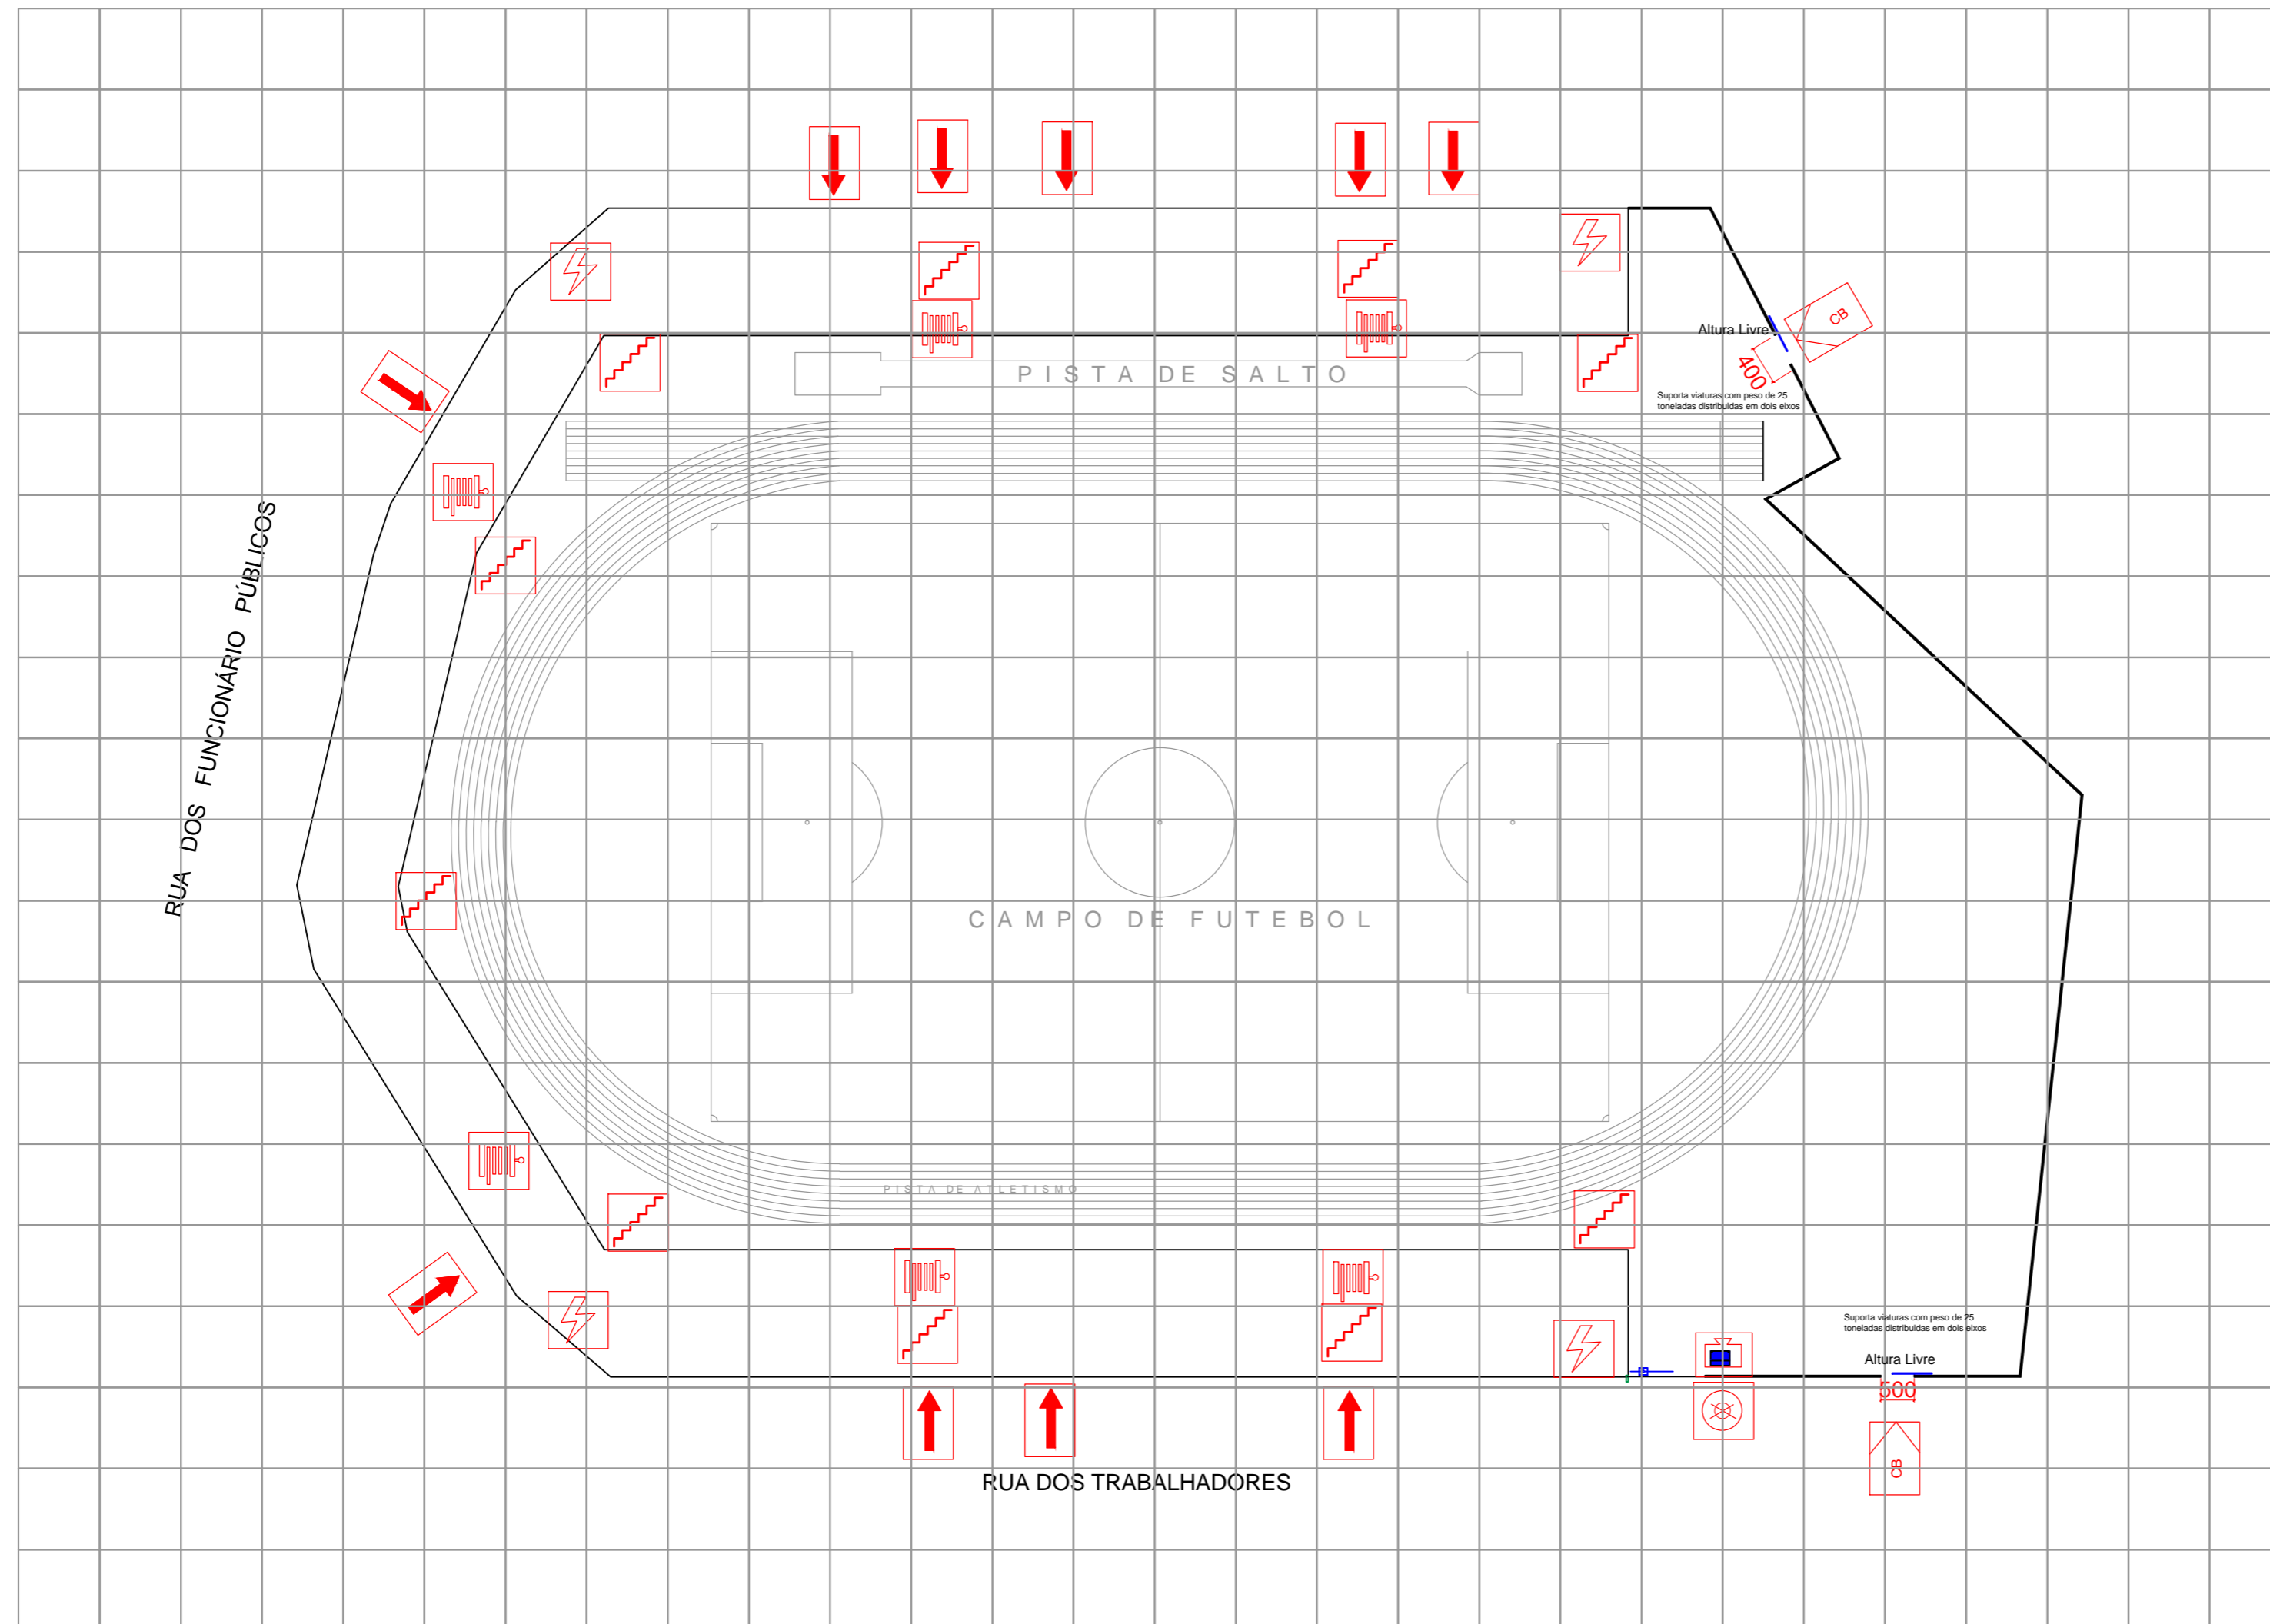

IDENTIFICAÇÃO DA EDIFICAÇÃO E/OU ÁREA DE RISCO

PAVIMENTO OU SETOR	OCUPAÇÃO	C.I. (m ² /M ²)	Nº DE PAV	PÉ DIREITO (m)	ÁREA (m ²)
SUPERIOR	ARQUIBANCADAS	150 (RL)	1	variável	3.408,83
SUPERIOR	SALAS ESPORTIVAS	300 (RL)	1	variável	6.771,40
TÉRREO	SALAS ESPORTIVAS/VESTIÁRIOS	300 (RL)	1	variável	5.866,77

Altura TIPO II Risco RL Área Exigida tente 16.047,00 m² Área total 16.047,00 m²

MEDIDAS DE SEGURANÇA CONTRA INCÊNDIO

<input checked="" type="checkbox"/> Acesso de viaturas do Corpo de Bombeiros	<input checked="" type="checkbox"/> Iluminação de emergência
<input type="checkbox"/> Separação entre edificações	<input checked="" type="checkbox"/> Alarame de incêndio
<input checked="" type="checkbox"/> Segurança estrutural nas edificações	<input checked="" type="checkbox"/> Sinalização de emergência
<input type="checkbox"/> compartimentação horizontal/vertical	<input checked="" type="checkbox"/> Extintores de incêndio
<input checked="" type="checkbox"/> Controle de material de acabamento	<input checked="" type="checkbox"/> Hidrantes e mangotinhos
<input checked="" type="checkbox"/> Saídas de emergência	<input type="checkbox"/> Chuveiros automáticos
<input type="checkbox"/> Elevador de emergência	<input type="checkbox"/> Resfriamento
<input checked="" type="checkbox"/> Brigada de Incêndio	<input type="checkbox"/> Espuma
<input checked="" type="checkbox"/> Plano de emergência	<input checked="" type="checkbox"/> SPDA

Reservatórios Interior 40 m³ Superior RTI/ 25 m³ SPK

HISTÓRICO DE ATUALIZAÇÃO/SUBSTITUIÇÃO DO PSCIP

DATA	DESCRIÇÃO DA ATUALIZAÇÃO / SUBSTITUIÇÃO	Nº DO PSCIP
22/02/2018	ATUALIZAÇÃO DE PROJETO	07 / 2004

Obra/endereço **ESTÁDIO FERNANDO CHARBUB FARAH**
Rua dos Trabalhadores, 229 - Ponta do Cajú

Área 16.047,00 m² Ocupação E3 / F3 Para uso do CBMPR

Prancha 01/07 Conteúdo da prancha **PLANTA DE RISCO QUADRO ESTATÍSTICO**

Proprietário **PREFEITURA MUNICIPAL DE PARANAGUÁ CNPJ. 76.017.458/0001-15**

Escala indicada **Eng. Civil Sílvio Cesar Loyola CREA 55.813 - D/PR** Data 22/02/2018