


### REDE HIDRÁULICA TÉRREO BLOCO A ESC. 1:75

- TUBULAÇÃO DE ALIMENTAÇÃO
- TUBULAÇÃO DE ÁGUA FRIA
- TUBULAÇÃO DE LIMPEZA/SANITÁRIO

### REDE HIDRÁULICA TÉRREO BLOCO B ESC. 1:75

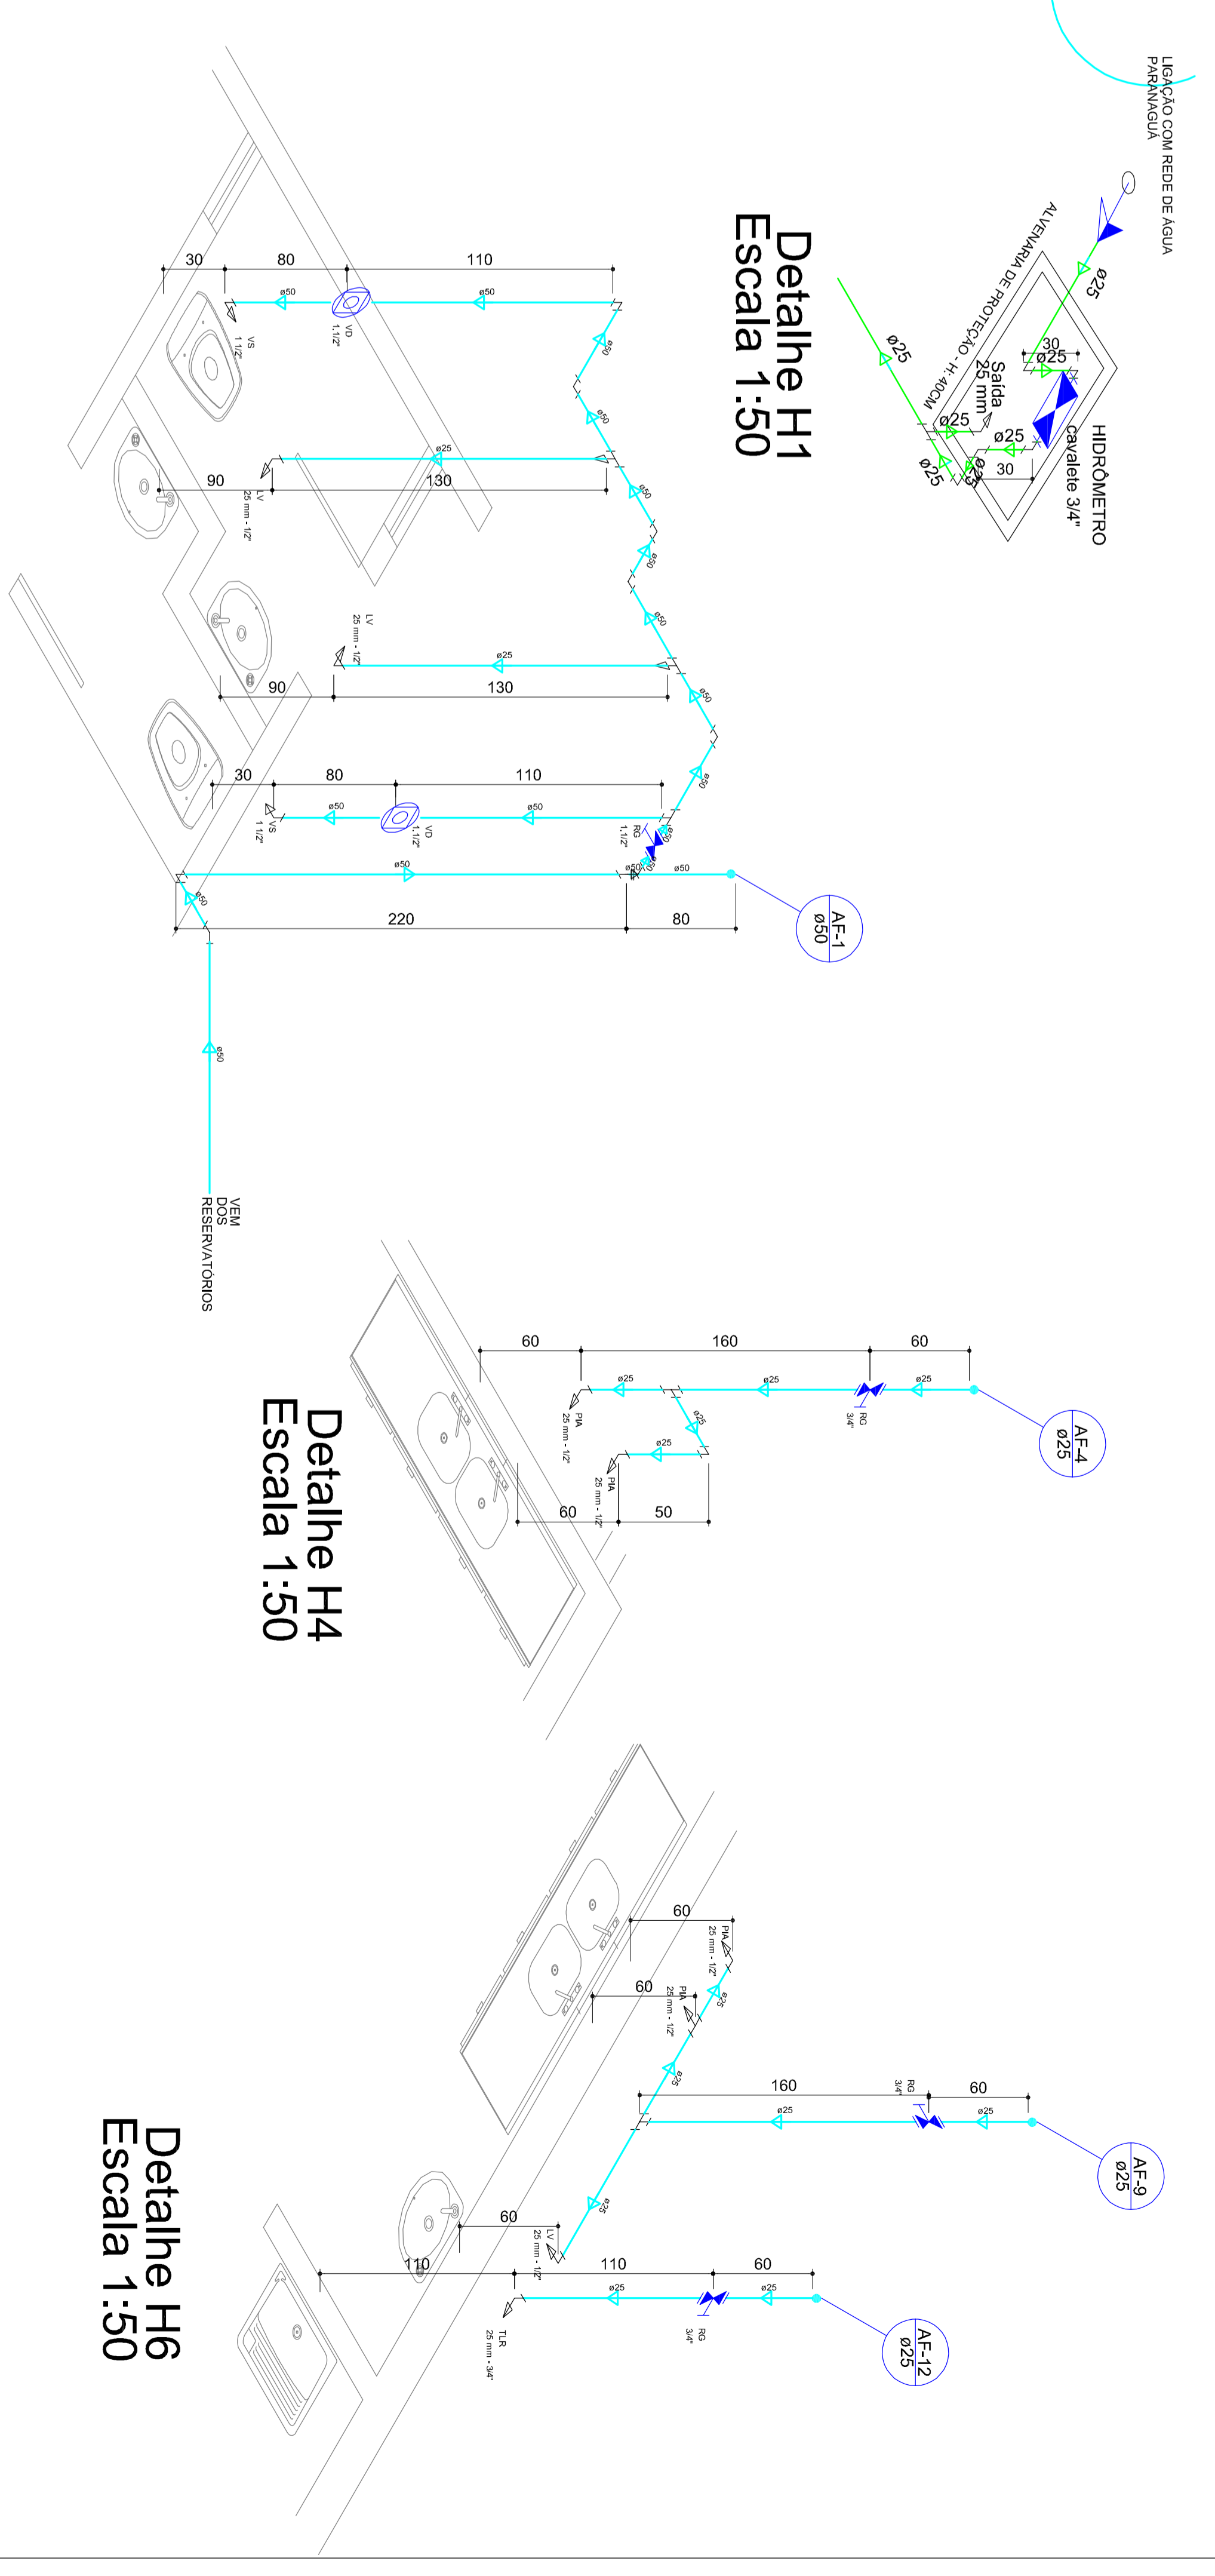

Detalhe H1  
Escala 1:50

Detalhe H2  
Escala 1:50

Detalhe H3  
Escala 1:50

Detalhe H4  
Escala 1:50

Detalhe H6  
Escala 1:50

Detalhe H8  
Escala 1:50

Detalhe H7  
Escala 1:50


**ENGEON** CONSULTORIA EM ENGENHARIA

**CENTRO MUNICIPAL DE EDUCAÇÃO INFANTIL E ENSINO FUNDAMENTAL PRESIDENTE COSTA E SILVA**

**PROJETO HIDROSSANITÁRIO**

PROJETO: \_\_\_\_\_

ENGENHEIRO: **DR. JEFFERSON MACIEL WILSONDEZ**

PROJETO: REDE HIDRÁULICA TÉRREO

DETALHES ISOMÉTRICOS

DATA: 04/06/2018


PROJETO: 01/07