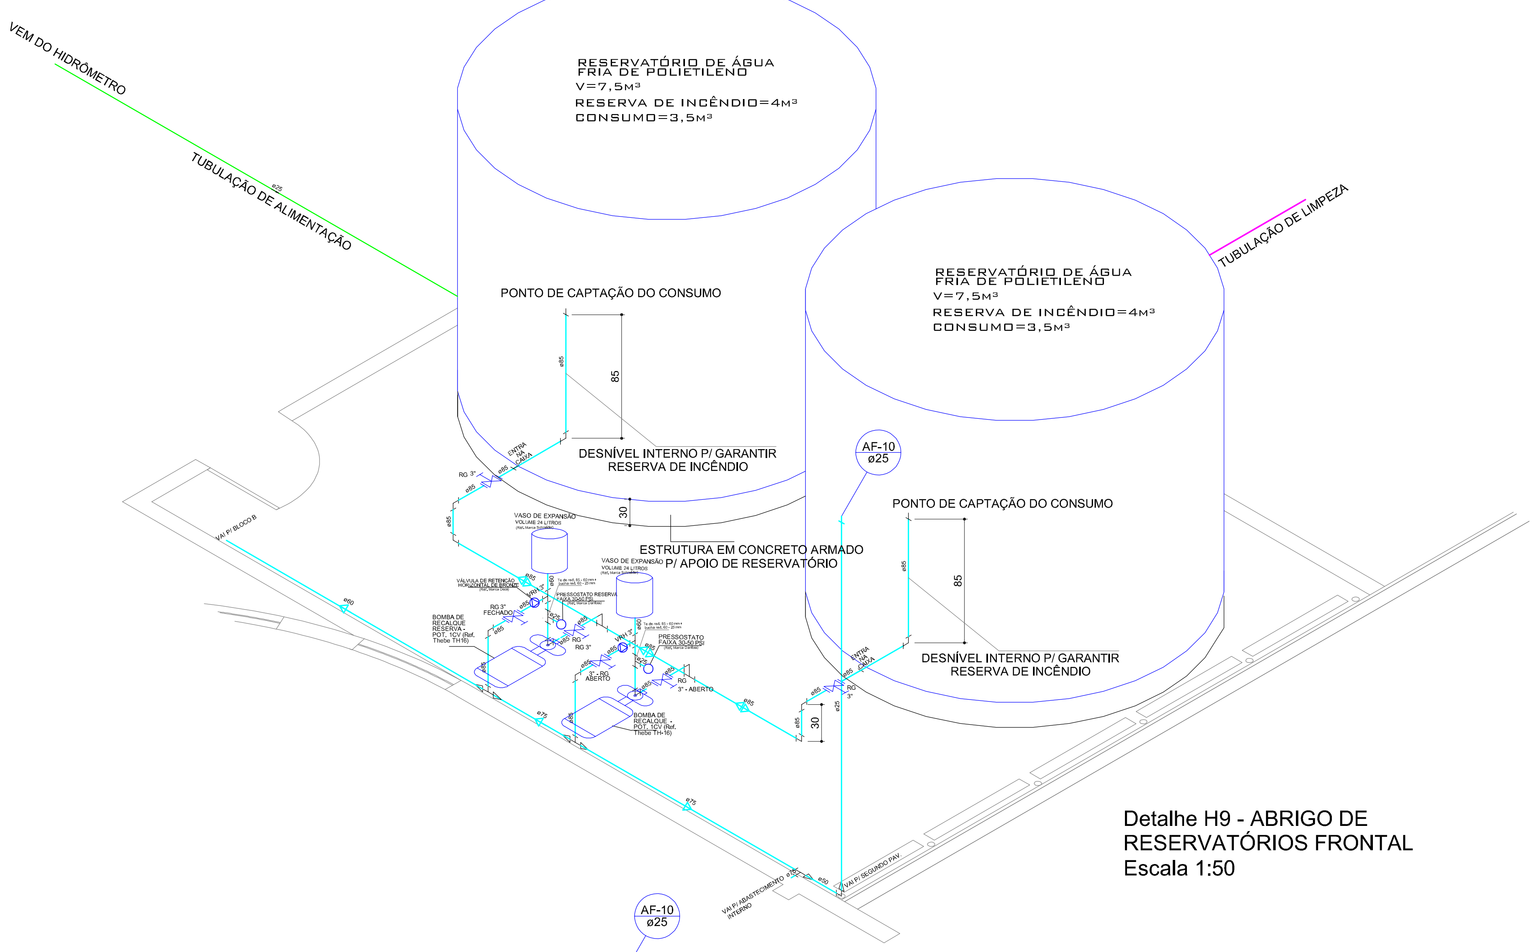

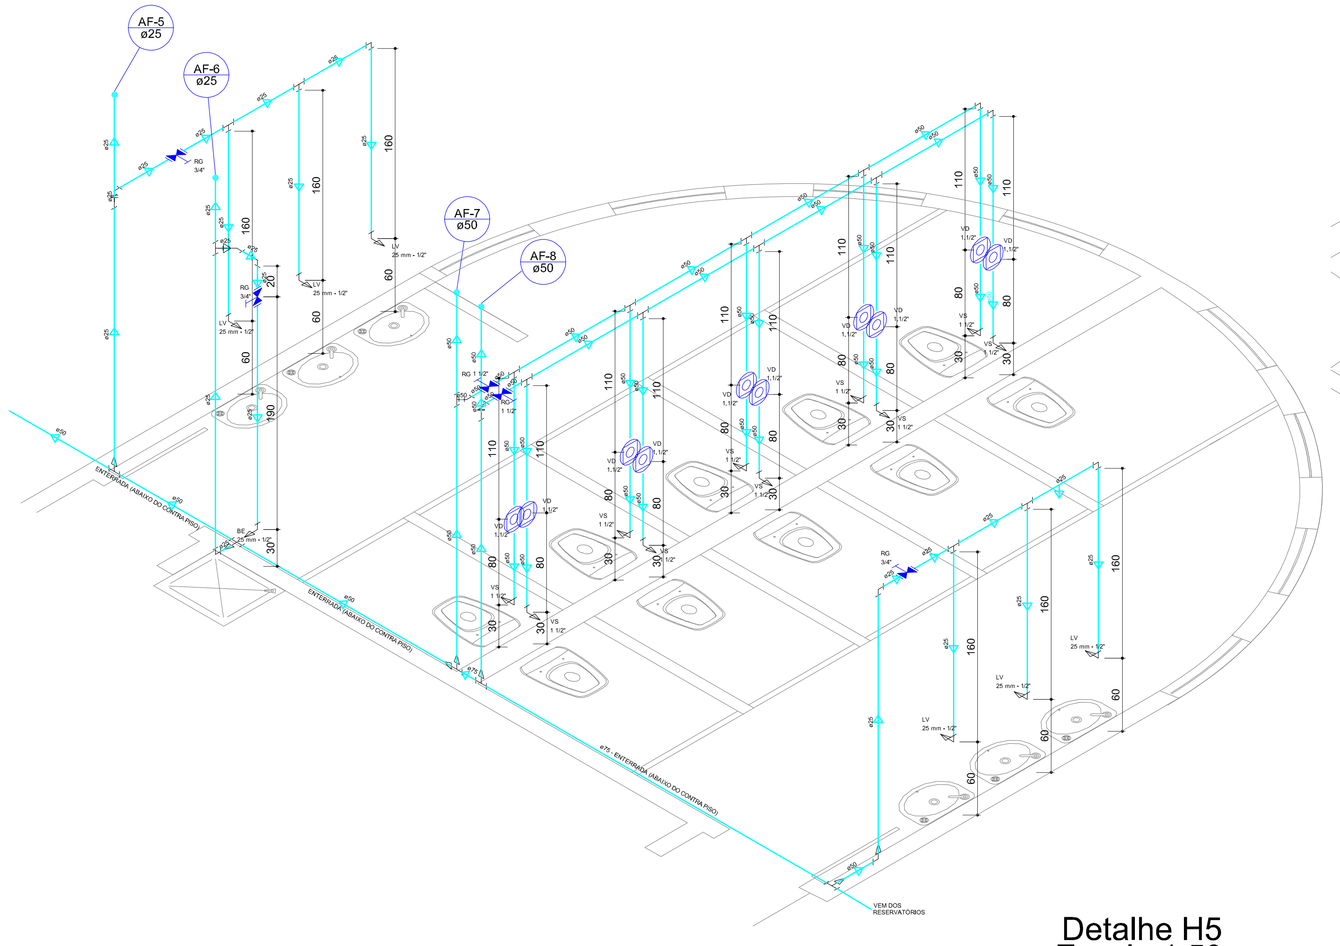

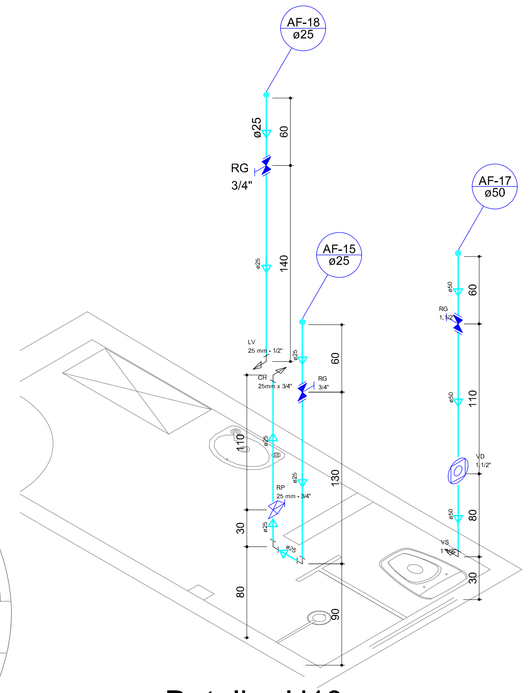

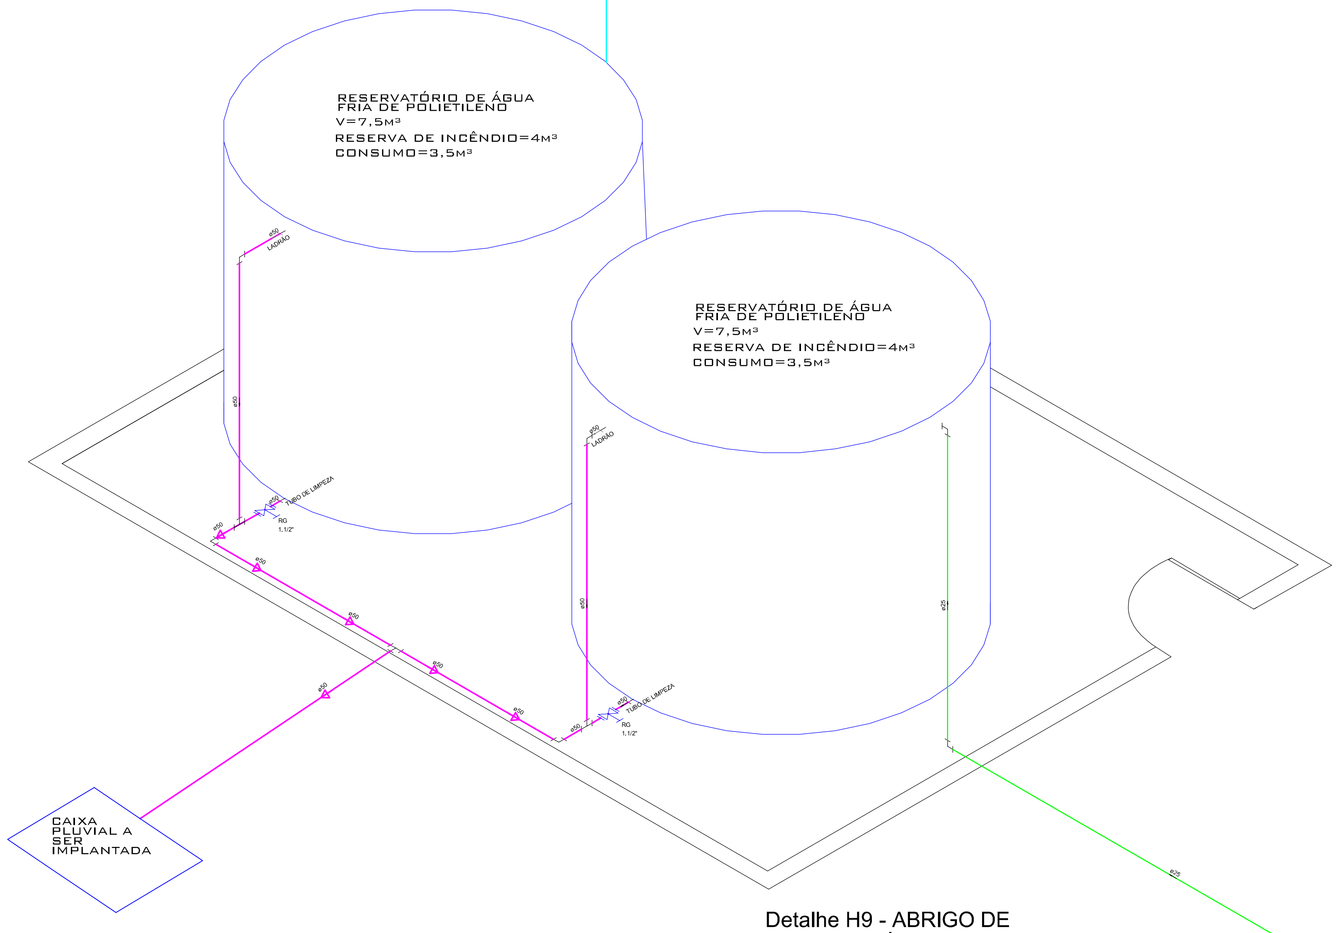

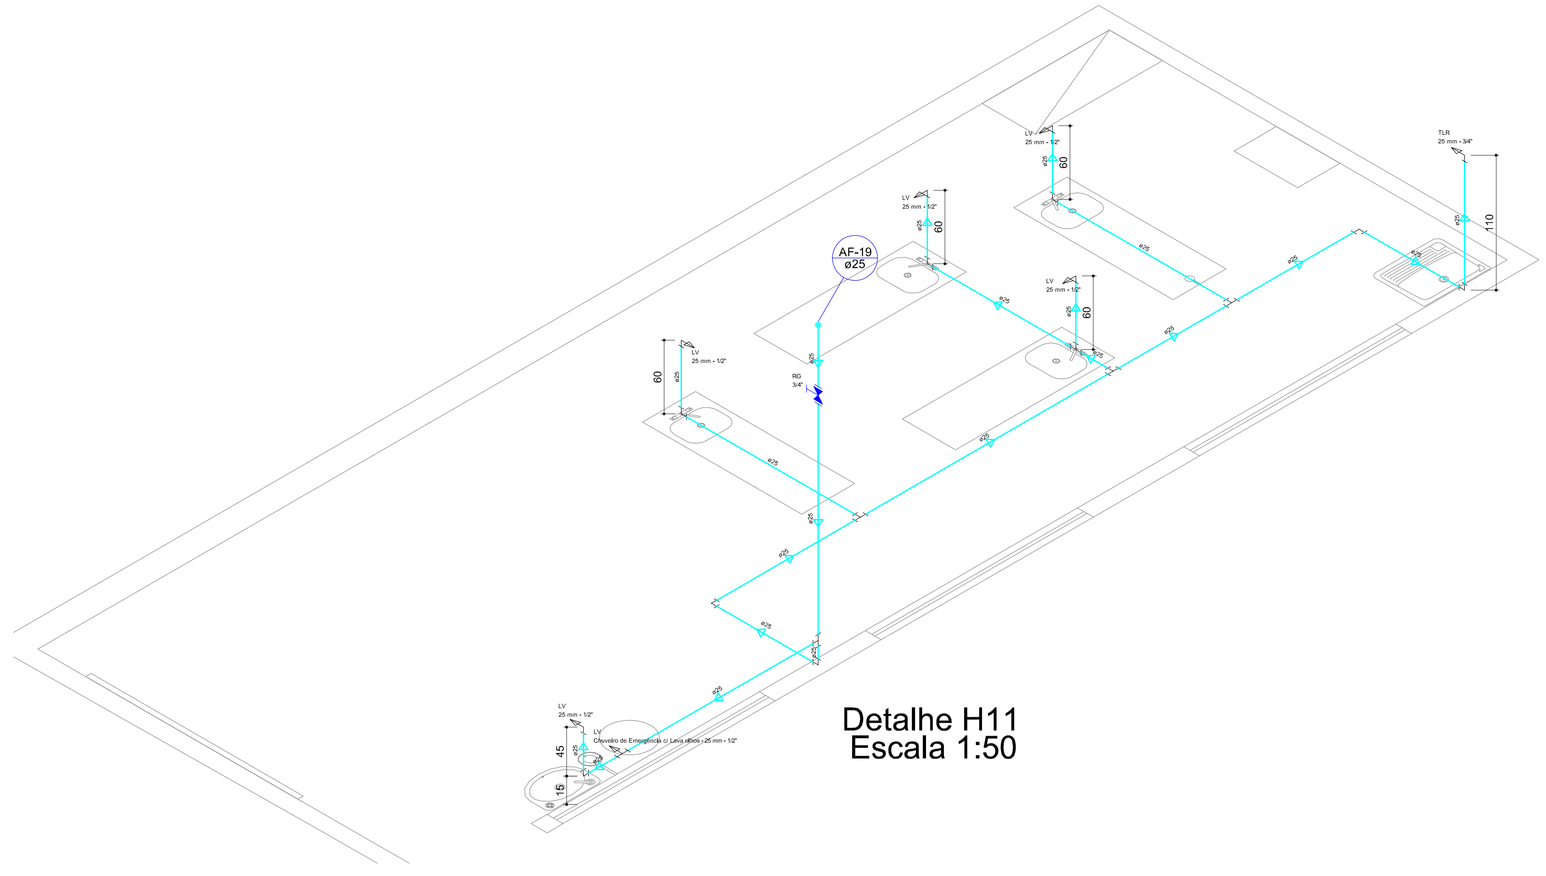

ENGEON ENGENHARIA

engeonengenhariaf@gmail.com
3306-6661

CENTRO MUNICIPAL DE EDUCAÇÃO INFANTIL
E ENSINO FUNDAMENTAL PRESIDENTE COSTA E SILVA

PROJETO HIDROSSANITÁRIO

PROJETO
ENGENHEIRO CIVIL JEFFERSON MACIEL VALCANOVER
CREA-PR 19.637/D

EXECUÇÃO

PROPRIETÁRIO
PREFEITURA MUNICIPAL DE PARANAGUÁ
CNPJ: 76.017.458/0001-15

ESCALA: INDICADA
CONTEÚDO: DETALHES ISOMÉTRICOS HIDRÁULICOS
CATEGORIA: INSTITUCIONAL
DATA: JUNHO/2018
PRANCHA: 02/07
DESENHO: MAH
LOCAL: RUA PROFESSOR CLETO – ROCIO – PARANAGUA – PR