


AVENIDA BENTO ROCHA



PERFEITA A INSTALAÇÃO DE FORMIGÃO EM AMBOS OS LADOS DA RUAVA
 ALTA LULA DO COBRIMENTO DE 70 CM
 OS COMANDOS SERÃO EM FERRO INCOMBUSTÍVEL, INTERPENETRANTE CONTÍNUO
 SEM CANTOS VIVOS.

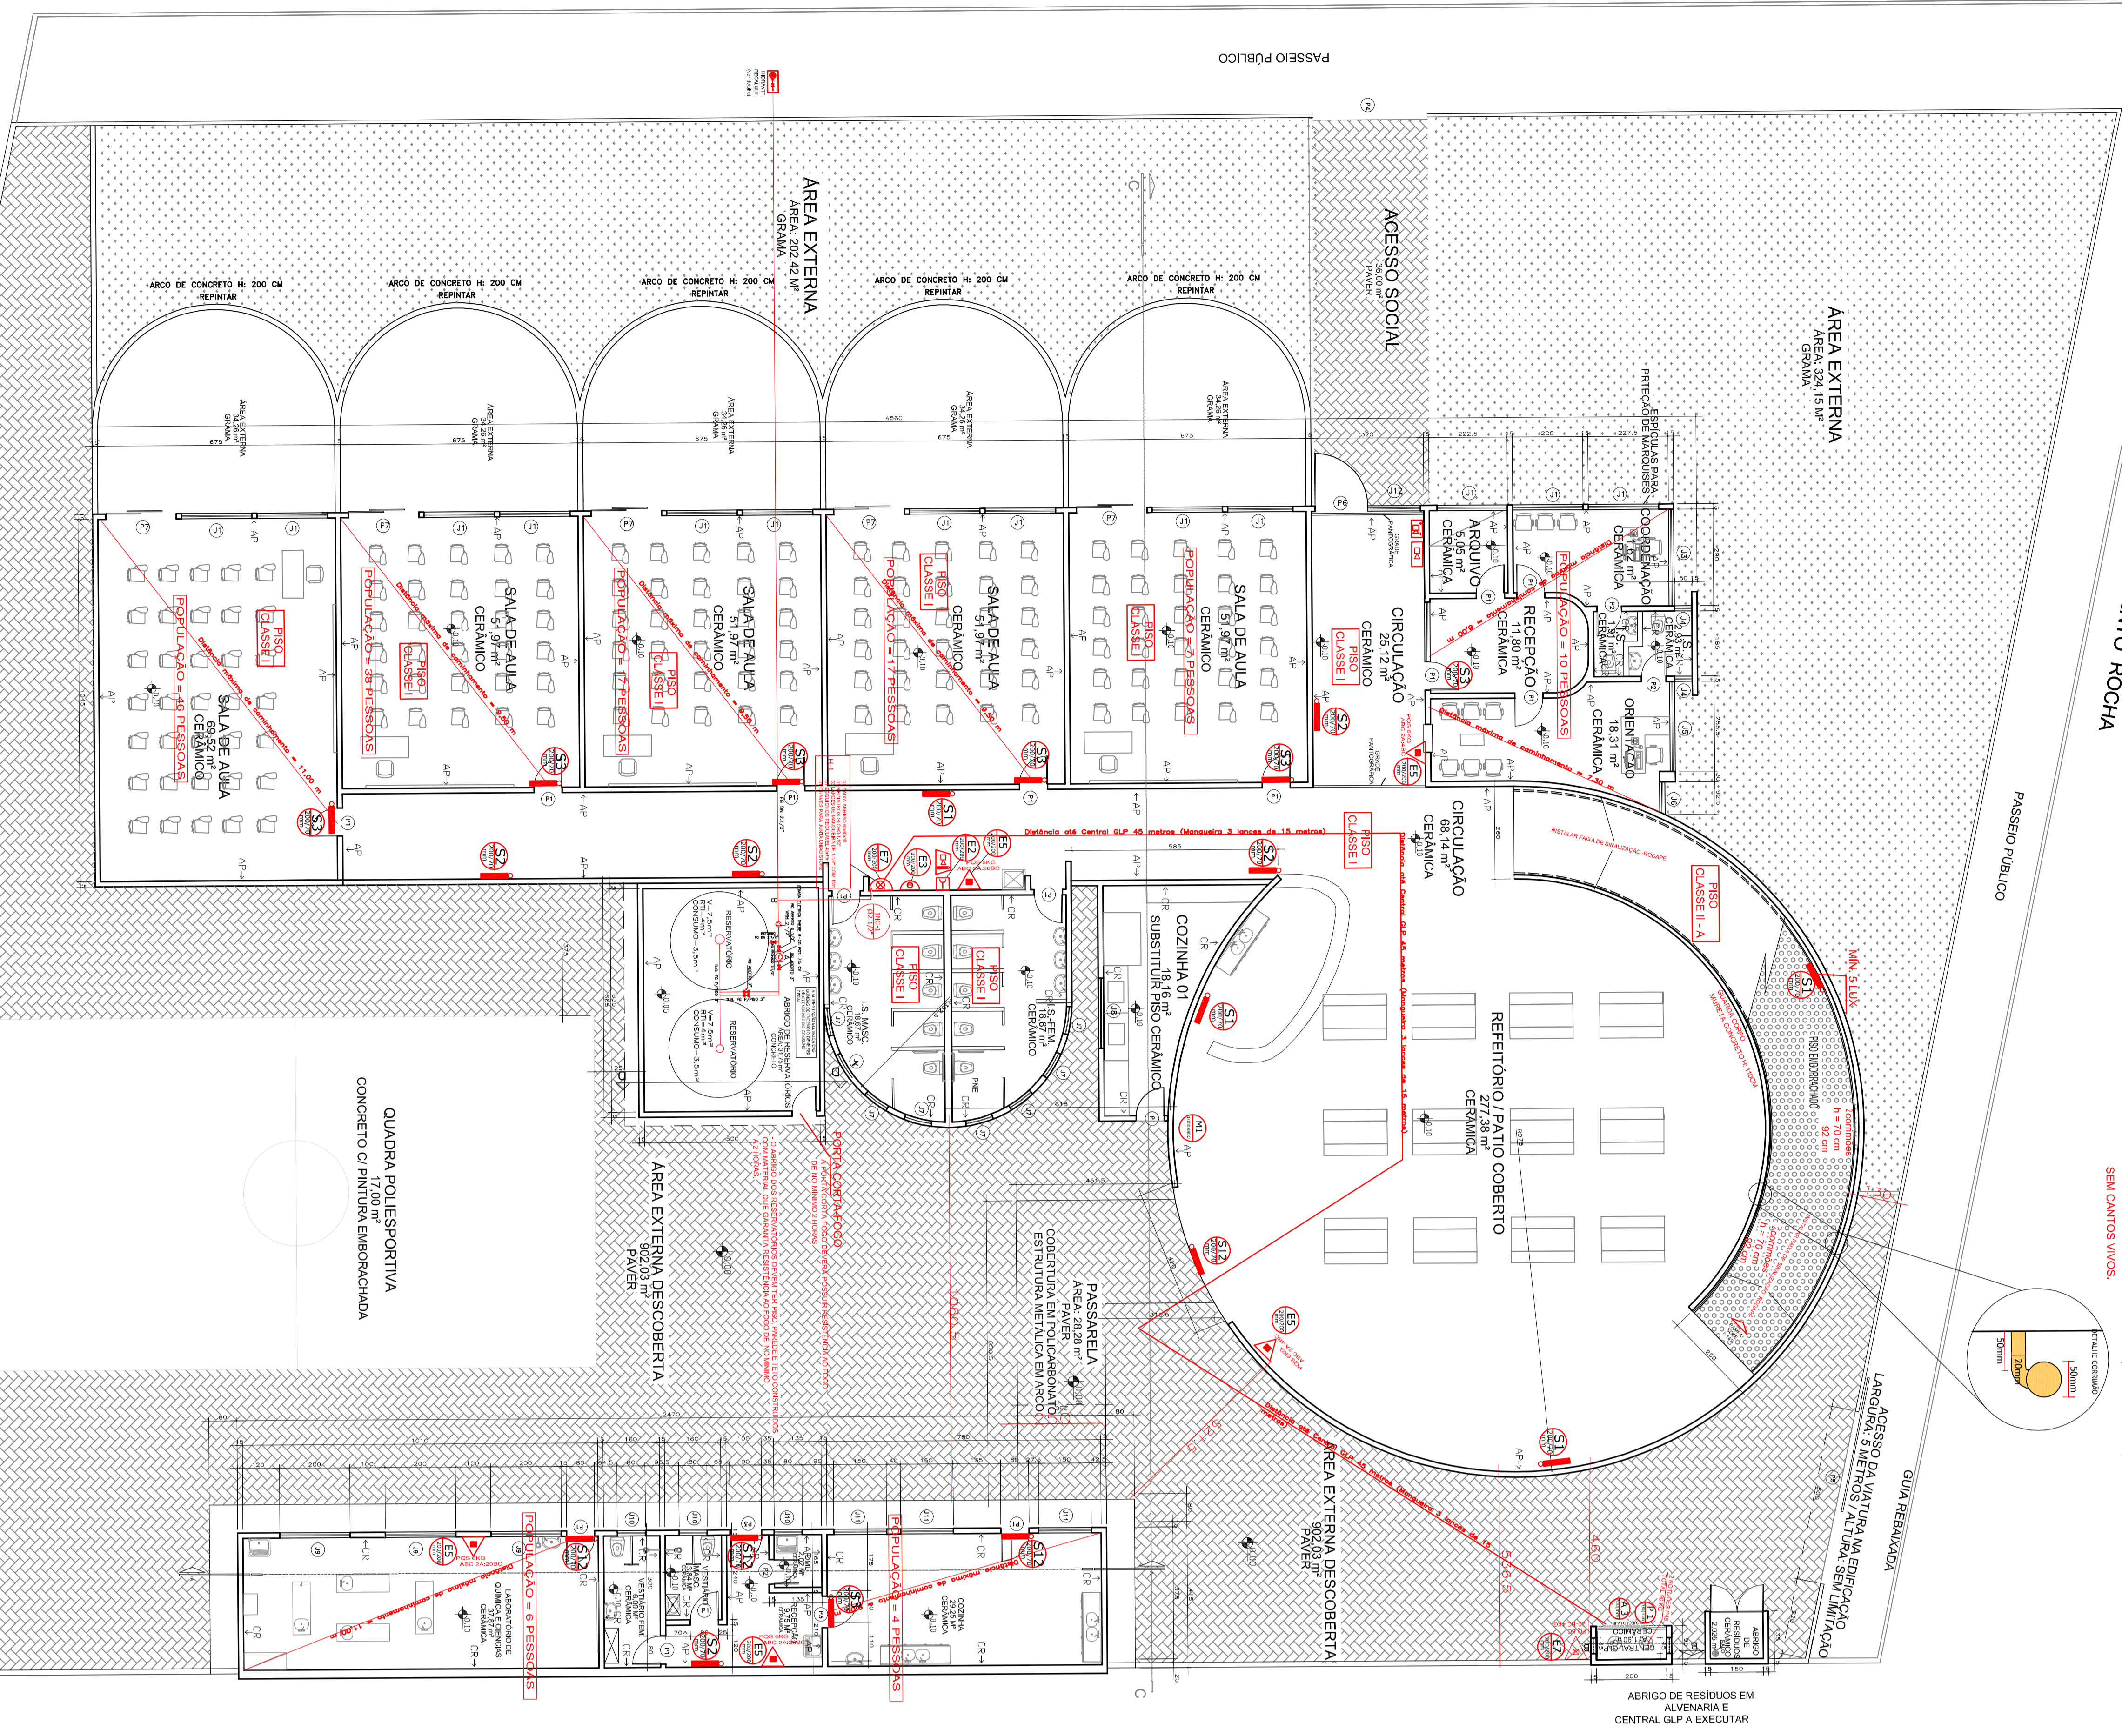

PLANTA BAIXA PAVIMENTO TÉRREO


ESC. 1/100

NOTAS
 DE ACORDO COM A NBR 13620 O TIPO DE REDE DE RESISTÊNCIA AO FOGO DOS MATERIAIS DA PRESENTE
 ALIMENTAÇÃO ELÉTRICA DA BOMBA DE INCÊNDIO DEVE SER INDEPENDENTE DO CONSUMO GERAL, DE FORMA A
 PERMITIR O DESLIGAMENTO GERAL DE ENERGIA, SEM PREJUÍZO AO FUNCIONAMENTO DA BOMBA DE INCÊNDIO
 AS LÂMPADAS DE EMERGÊNCIA VITADAS NO PLANO DESEJA PRESSUPOSTO LUMINÂNCIA NA BOMBA, A 3,10m.
 AS LÂMPADAS DE EMERGÊNCIA VITADAS EM SALAS DE AULA DEVE SER POSICIONADAS NA BOMBA, A 3,10m.
CONTINÚE DE MATERIAIS DE ACABAMENTO
 PISOS: CERÂMICO EM TODOS OS AMBIENTES - CLASSE I
 EMBOÇAMENTO NA BOMBA - CLASSE I
 PAREDES ALVENARIA REVESTIDA COM PINTURA (AP) / ALVENARIA REVESTIDA COM CERÂMICA (CH) - CLASSE I
 FORNO: BLOCO DE LAJE EM TODOS OS AMBIENTES - CLASSE I
 REDE DE FOGO EM PVC - CLASSE I

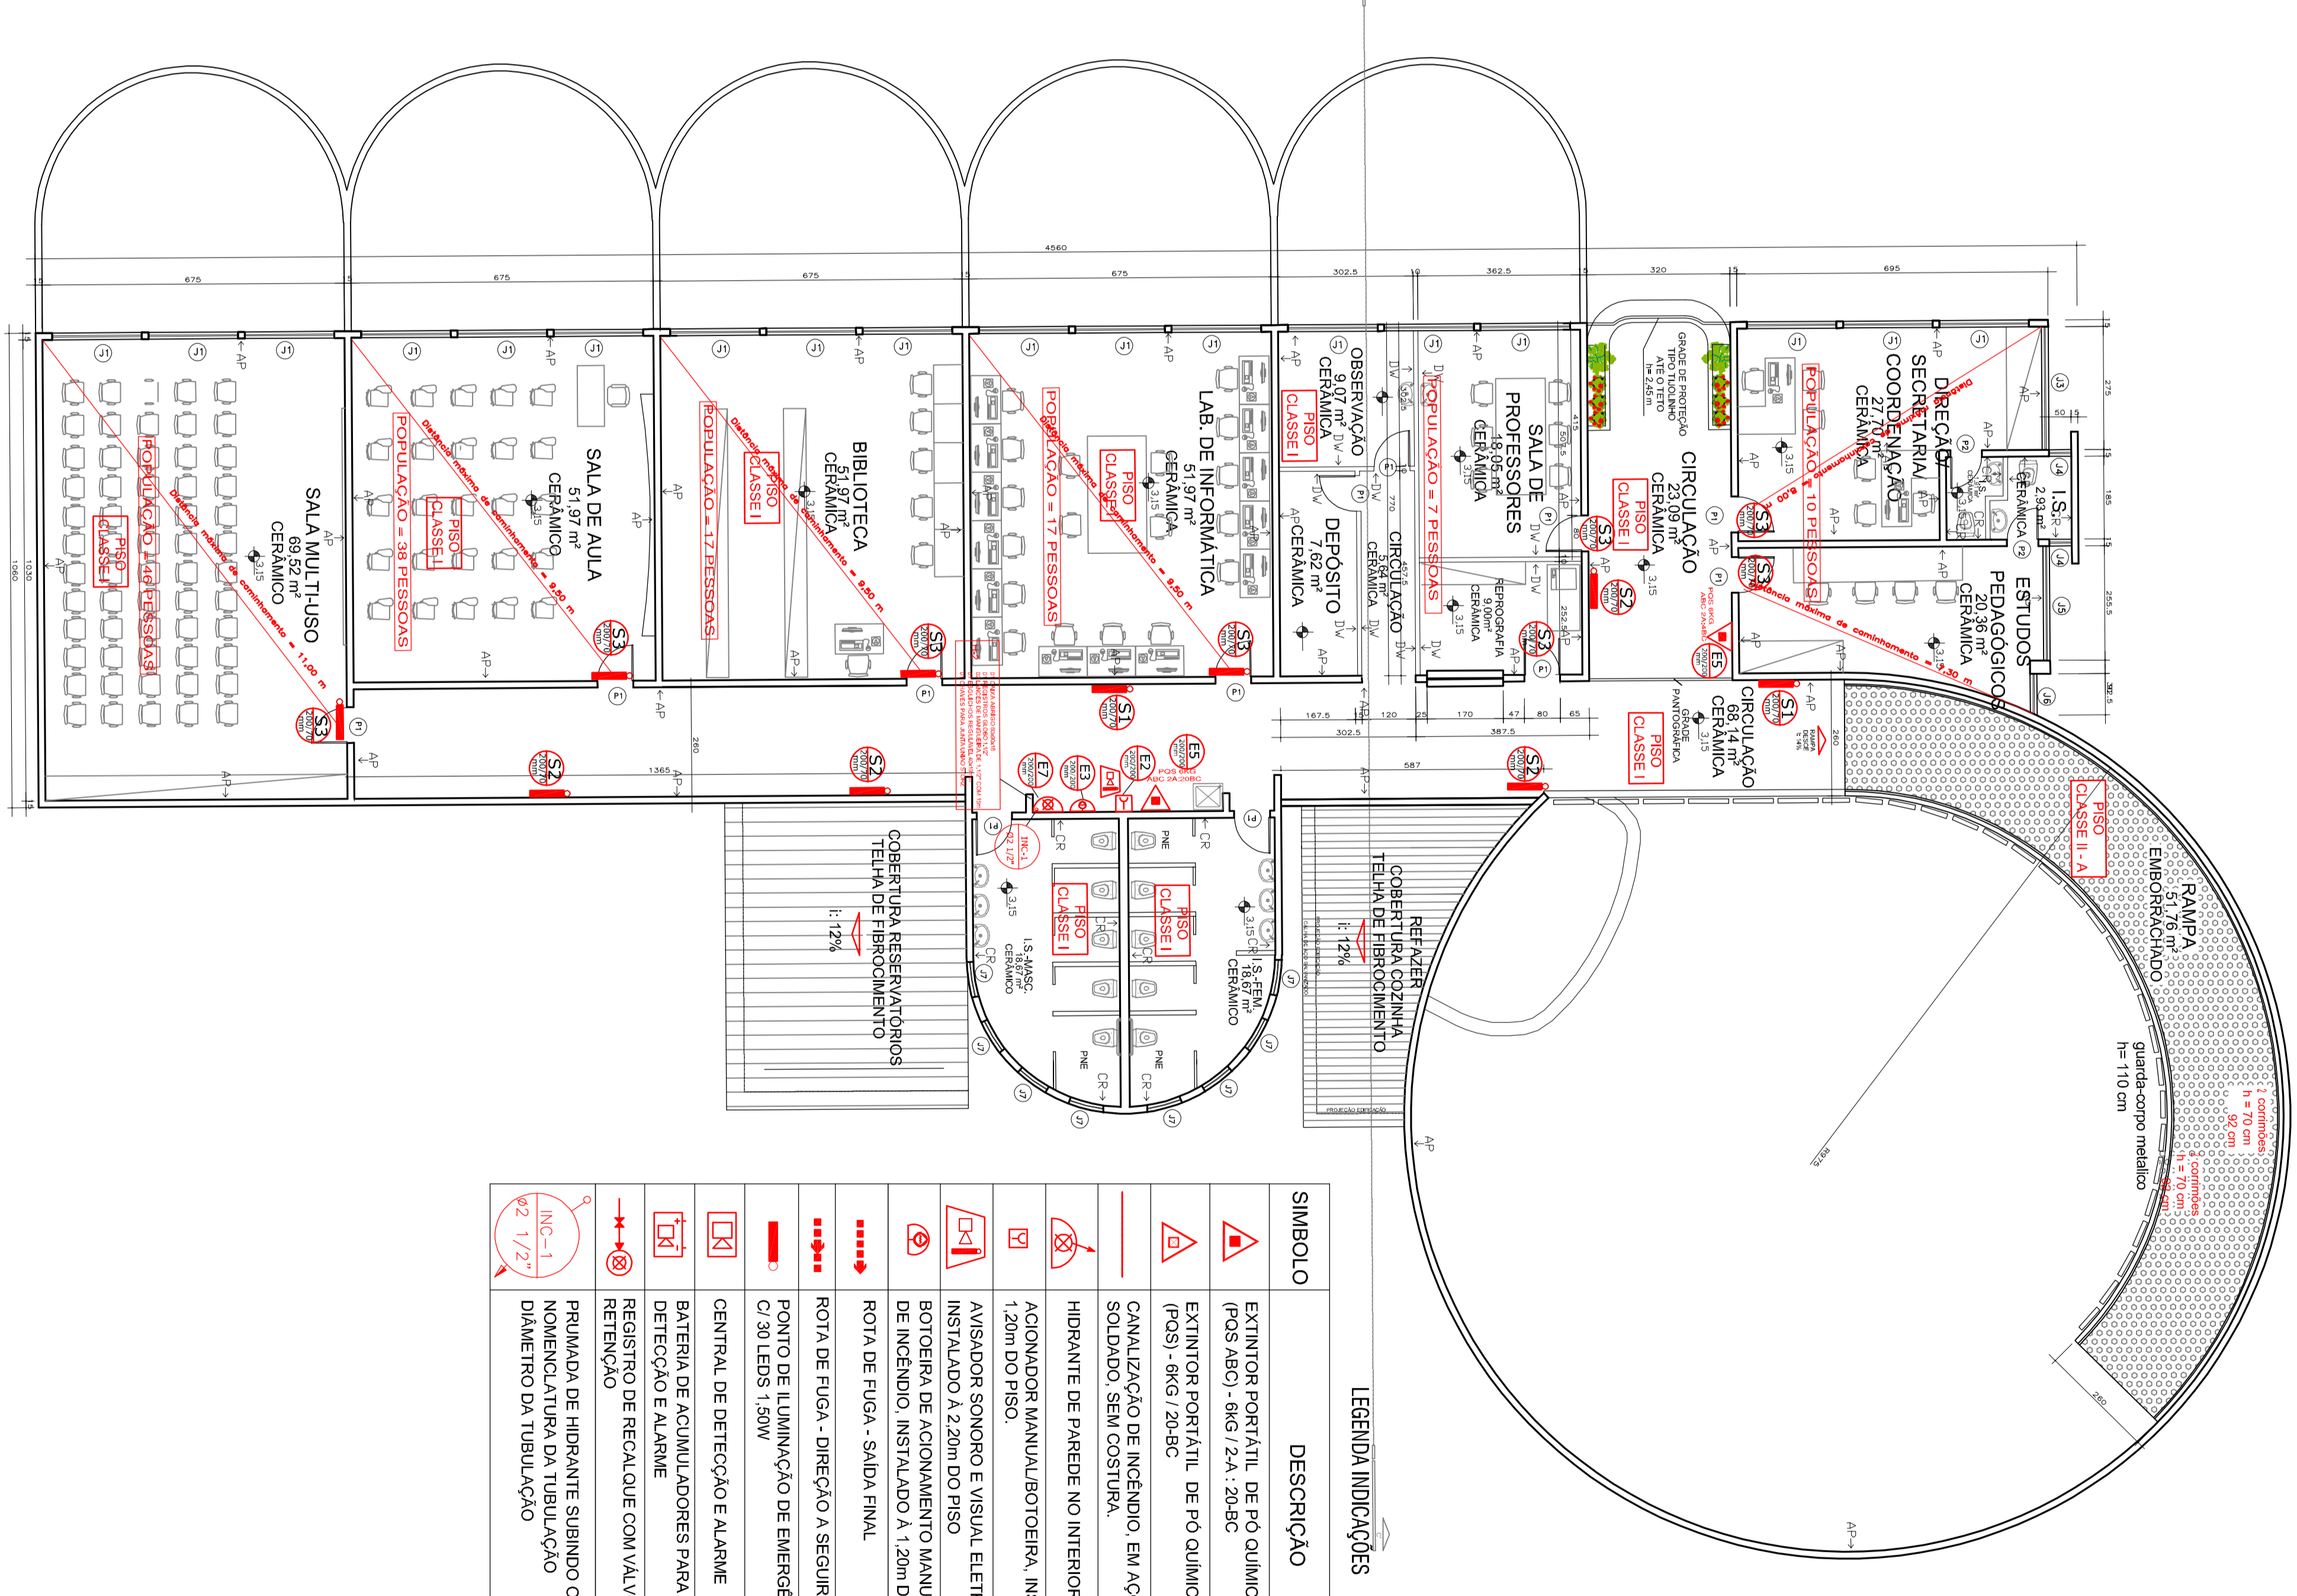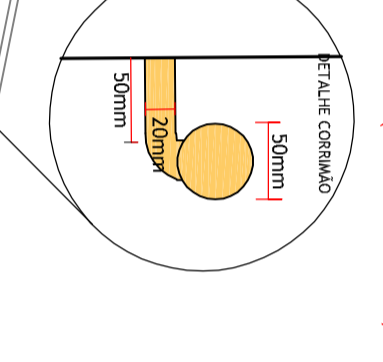


PLANTA BAIXA SEGUNDO PAVIMENTO

ESC. 1/100

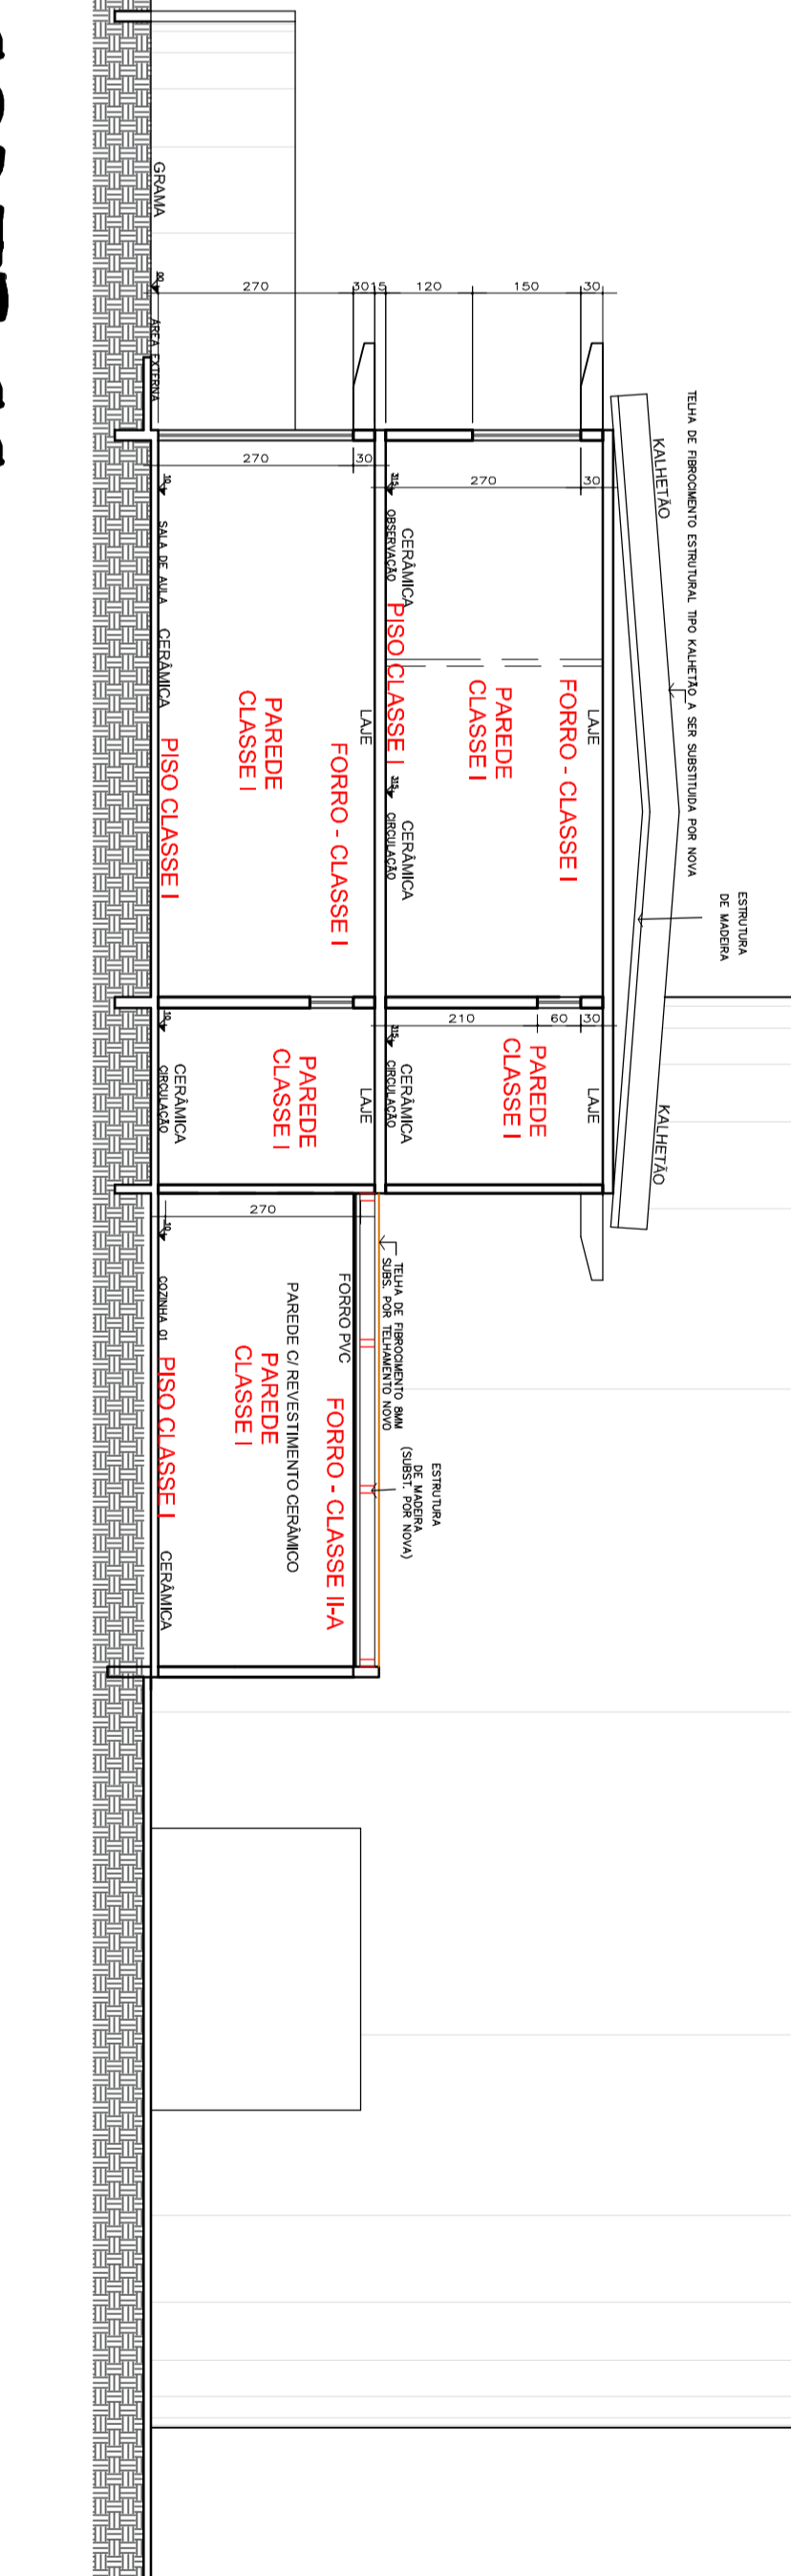

CORTE CC

ESC. 1/100

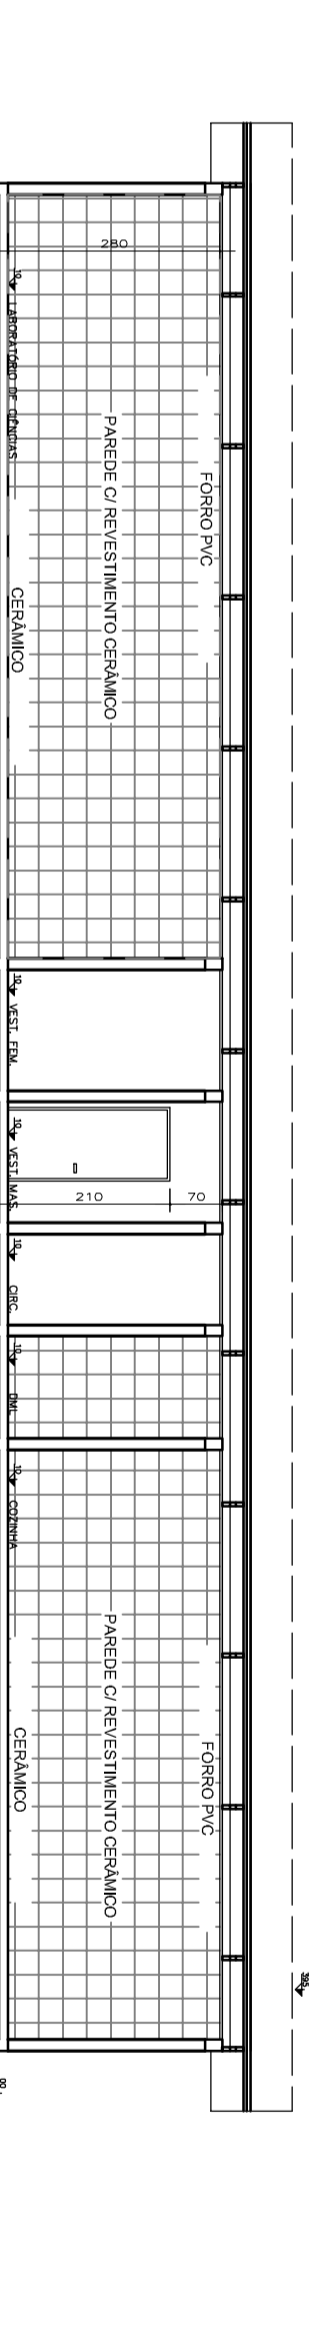

CORTE AA

ESC. 1/100

LEGENDA INDICADORES	LEGENDA SIMULAÇÃO DE EMERGÊNCIA
S1 EXTINTOR PORTÁTIL DE FÓSFORO QUÍMICO SECO (FQS ABC) - 6KG / 2,4 / 20-30C	Indicação do extintor (segundo ou dentro de uma caixa ou protegida) - Altura mínima = 2,0m
S2 CANALIZADO DE FOGO ACABADO EM AÇO CARBONO SOLUÇÕES SEM COSTURA	Indicação do canal (segundo ou dentro de uma caixa ou protegida) - Altura mínima = 2,0m
S3 HIDRANTE DE PAREDE NO INTERIOR DO ABRIGO	Indicação de uma saída de emergência para a área externa do prédio, para indicar o seu acesso
S12 SAÍDA	Indicação da saída de emergência, indicando o sentido de circulação de pedestres e sinalização (seta ou imagem ou ambos)
E2 BOTONEIRA DE ACOMODAMENTO MANUAL DAS BOMBAS DE INCÊNDIO, INSTALADO A 1,20m DO PISO	Indicação da localização do alarme de incêndio, com o símbolo de incêndio
E3 ROTA DE FUGA - DIREÇÃO A SEGUIR	Deve-se sempre sinalizar o caminho de fuga, com o símbolo de incêndio
E5 CENTRAL DE DETECÇÃO E ALARME	Indicação de localização dos sistemas de incêndio
E7 PRIMEIRA DE IMPORTE SINALIZANDO O DESENO NOMENCLATURA DA TUBULAÇÃO	Indicação do alarme de incêndio, com o símbolo de incêndio
P1 PROIBIDO FUMAR	Indicação de local onde é proibido fumar
A3 RISCO DE QUAQUENHO	Indicação de local onde há risco de explosão
M1 COR PLACA VERDE	Indicação de local onde há risco de explosão

IDENTIFICADOR	COORDENADA X	COORDENADA Y	COORDENADA Z	TIPO		
J01	21	2,80	1,50	2,80	1,20	Basculante
J02	68	2,80	0,60	4,80	0,20	Basculante
J03	62	2,80	2,10	5,70	0,60	Basculante
J04	64	2,80	0,20	0,20	0,20	Basculante
J05	62	2,80	2,10	4,41	0,60	Basculante
J06	62	2,80	2,70	2,30	0,0	Basculante
J07	16	2,80	0,80	0,80	2,20	Basculante
J08	61	2,80	2,20	1,00	2,20	Basculante
J09	63	2,80	1,20	2,40	0,90	Basculante
J10	63	2,80	0,60	0,48	1,20	Basculante
J11	63	2,80	1,20	1,80	0,90	Basculante
J12	61	2,80	1,50	2,25	1,20	Basculante
J13	62	2,80	2,10	1,44	-	Basculante
J14	62	2,80	0,70	1,47	-	Basculante
J15	62	2,80	2,10	1,89	-	Basculante
J16	61	2,80	3,25	2,10	0,50	Basculante
J17	61	2,80	2,10	1,00	-	Basculante
J18	61	2,80	1,20	2,10	3,15	Basculante
J19	62	2,80	2,10	4,50	-	Basculante

ENGEON CONSULTORIA E PROJETOS

HISTÓRICO DE ATUALIZAÇÃO/SUBSTITUIÇÃO DO PLANO

DATA	REVISÃO	INÍCIO	FINAL
02/03	01	02/03	02/03

PROJETO: PLANTA BAIXA 1º PAVIMENTO

PROJETADE: ENGEON CONSULTORIA E PROJETOS

PROJETO: PLANTA BAIXA 2º PAVIMENTO

PROJETADE: ENGEON CONSULTORIA E PROJETOS

