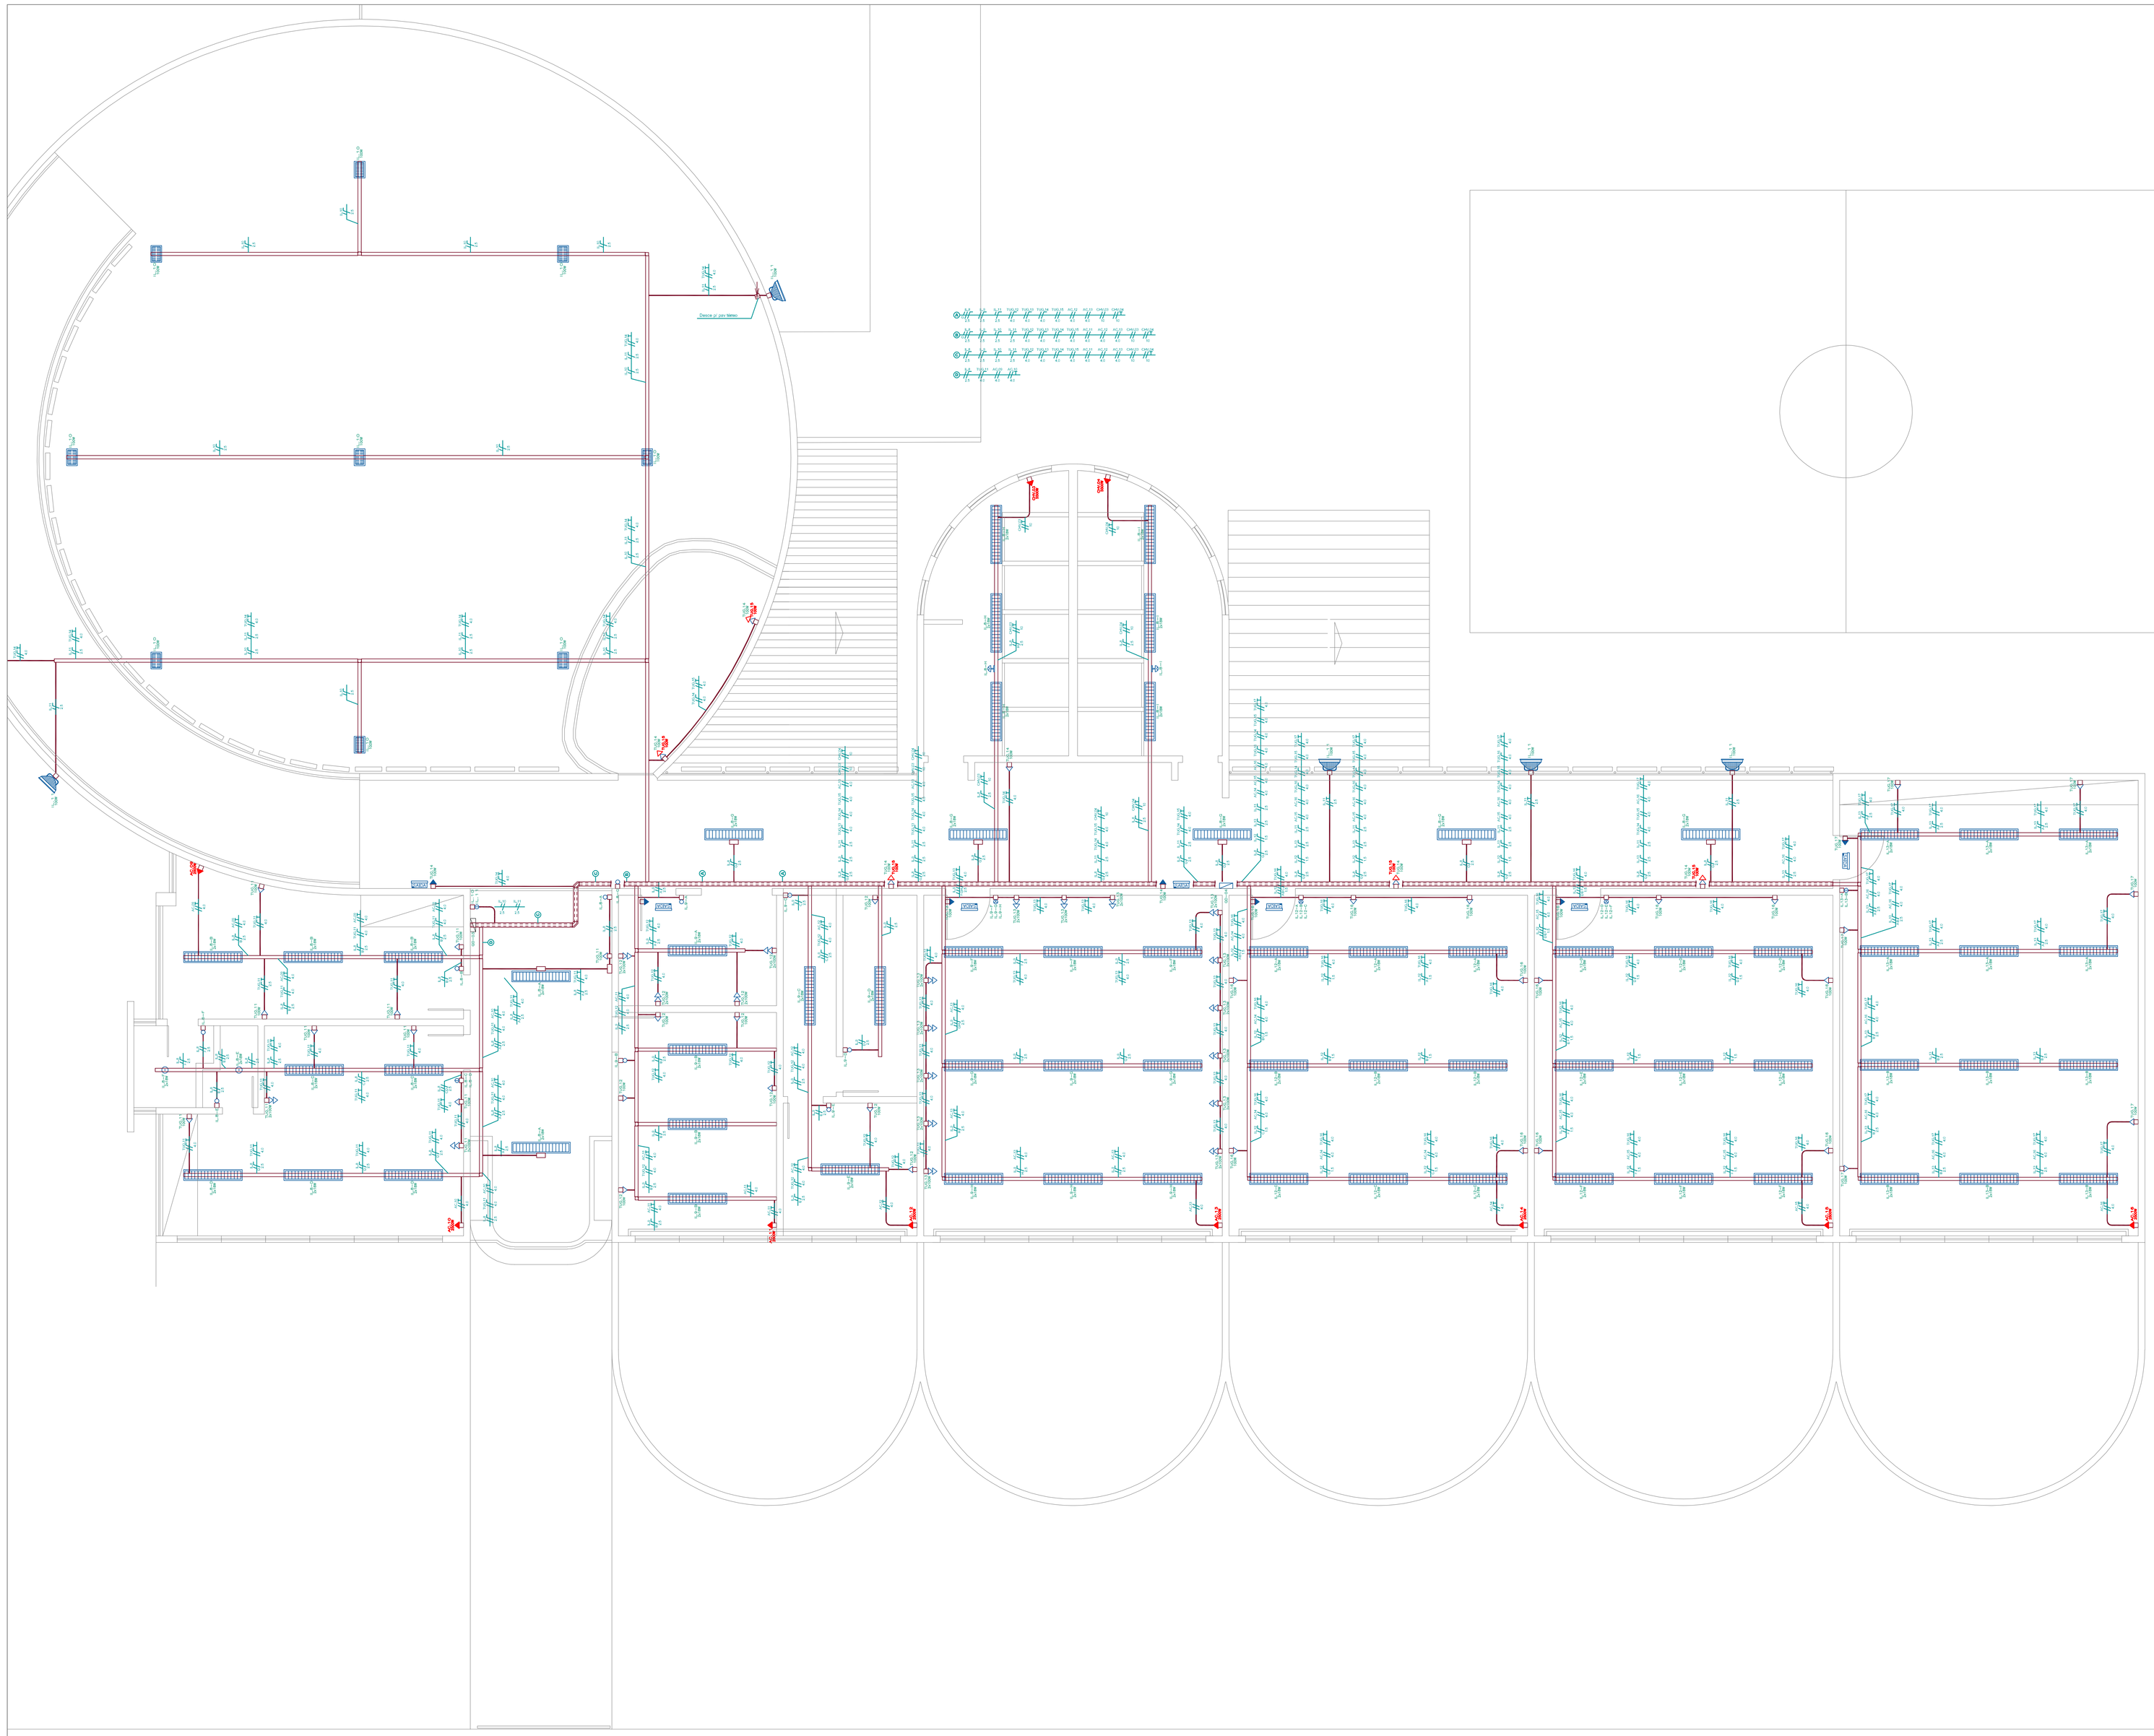
Descer p/ pátio térreo
QGDA
QGDA
QGDA