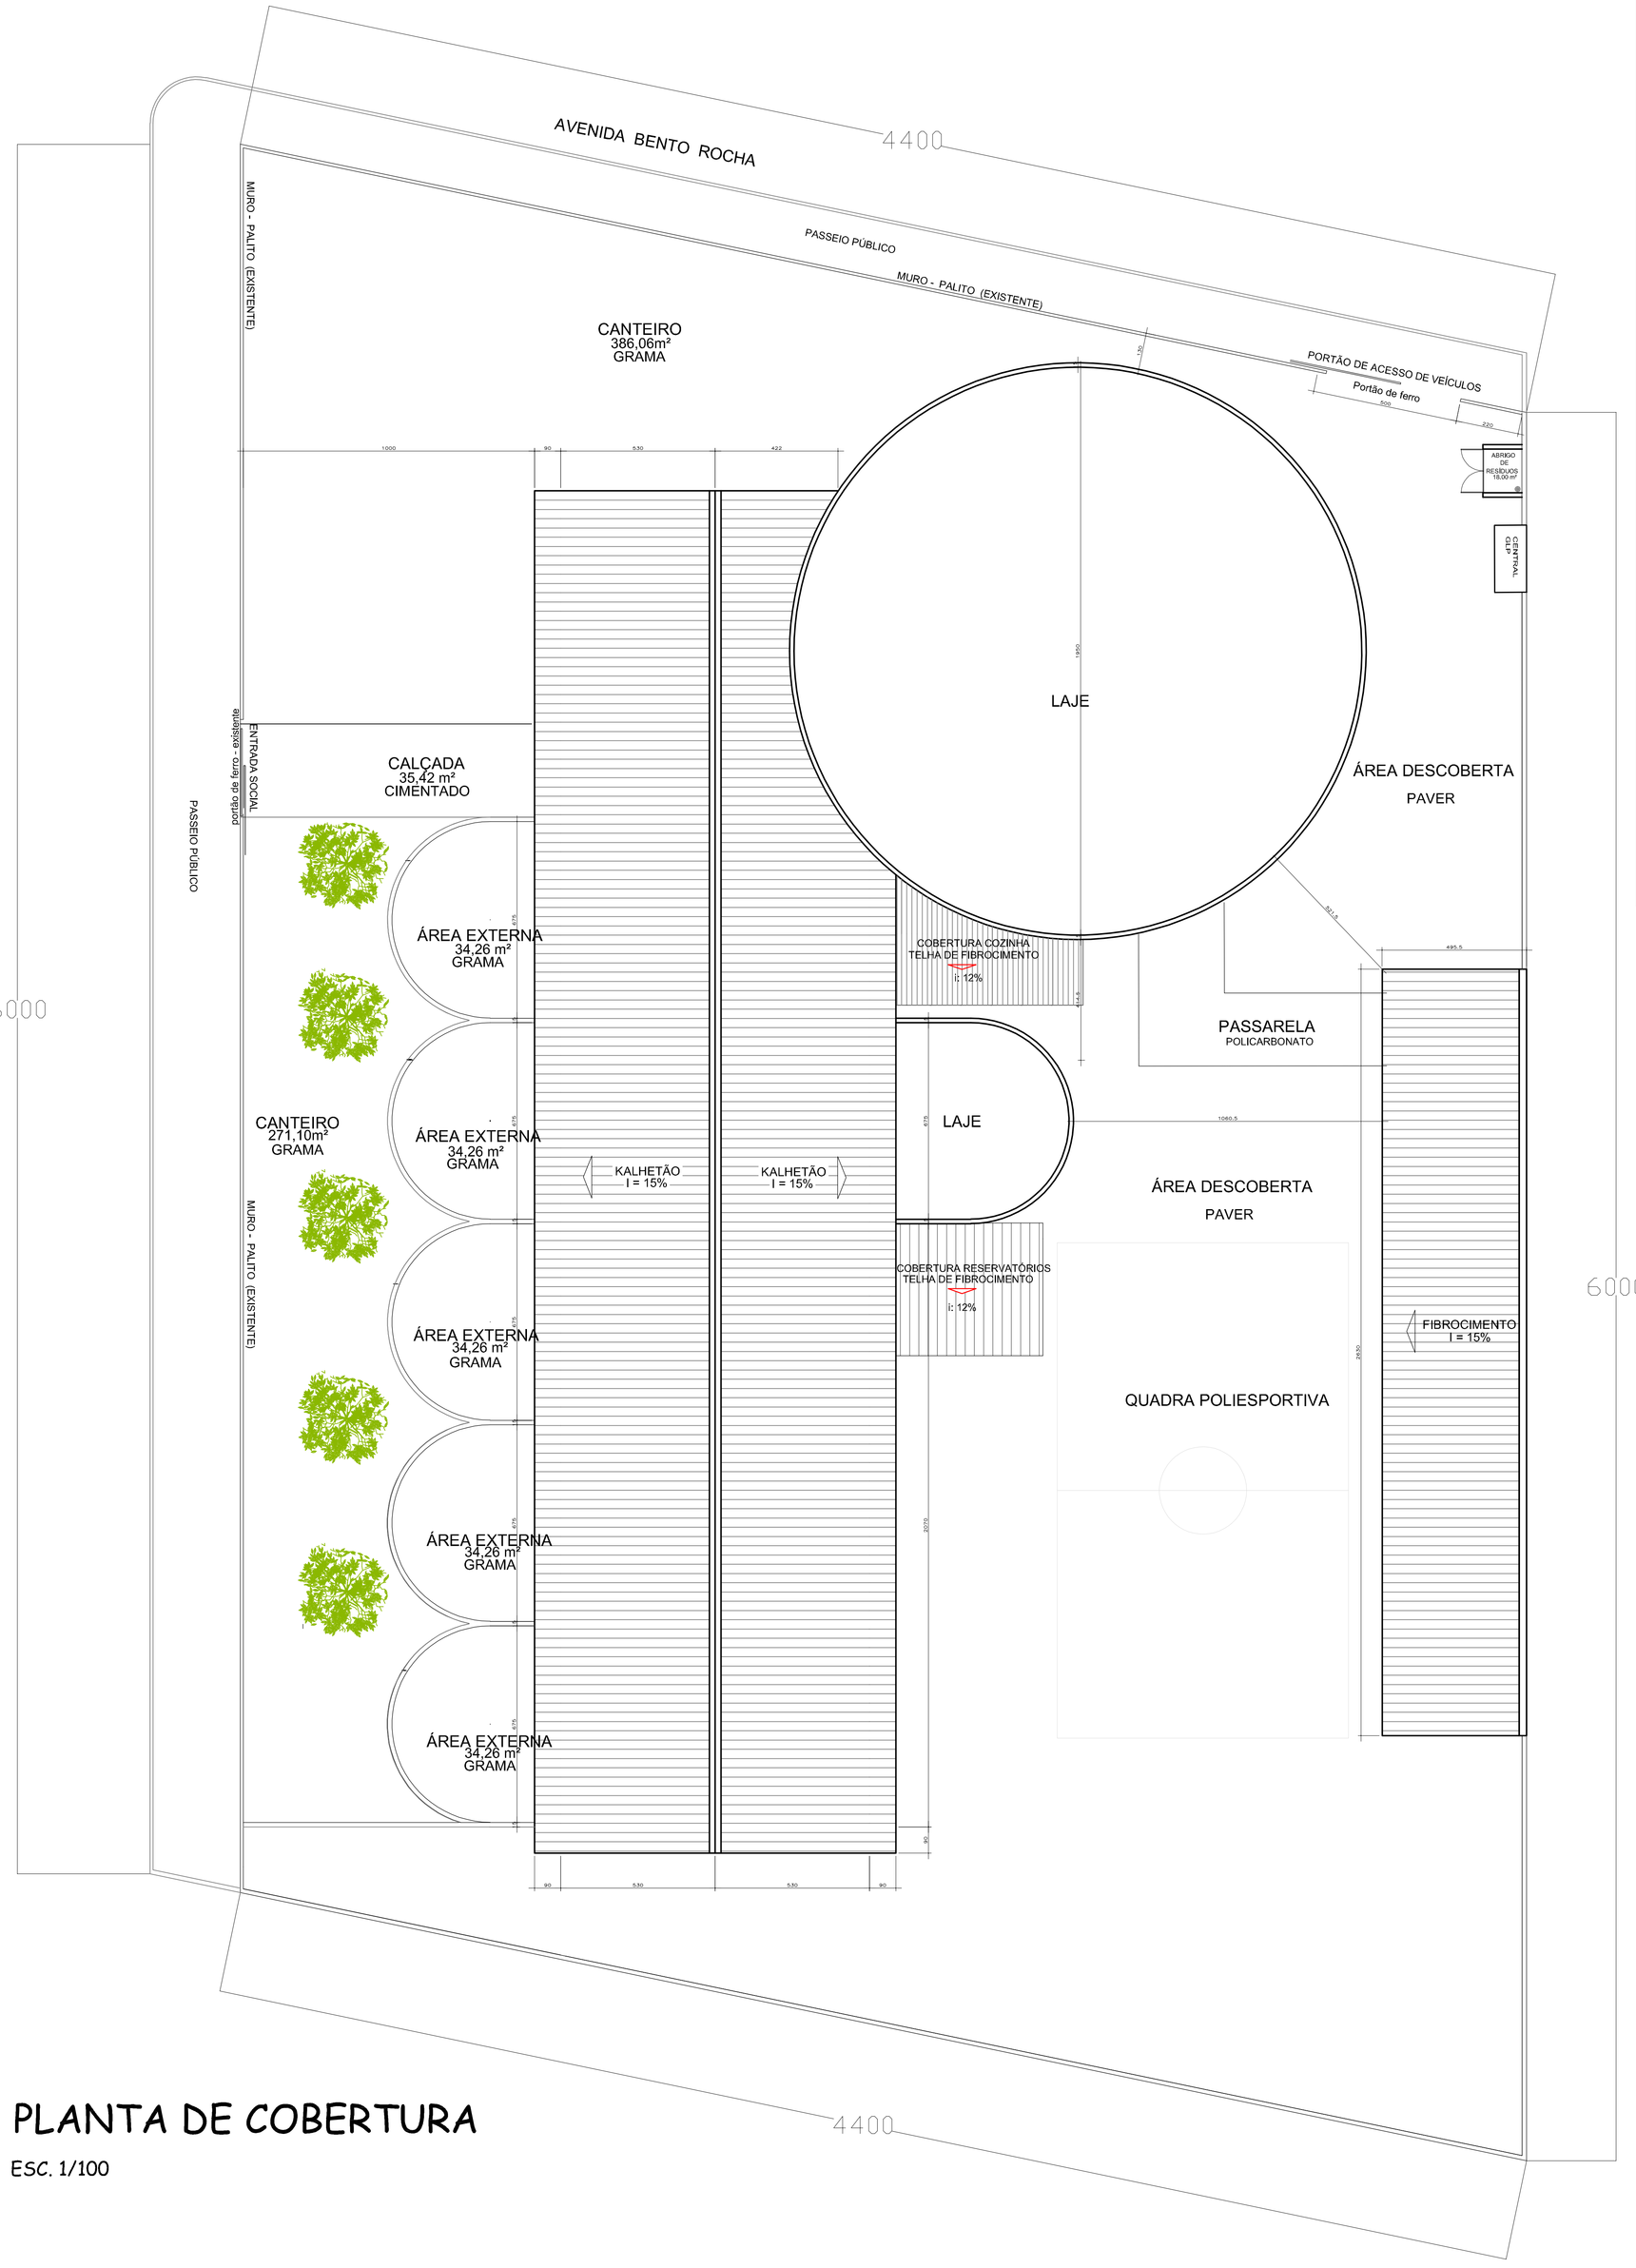

PLANTA DE COBERTURA

ESC. 1/100

DETALHE 03 - ISOMÉTRICO HIDRANTE

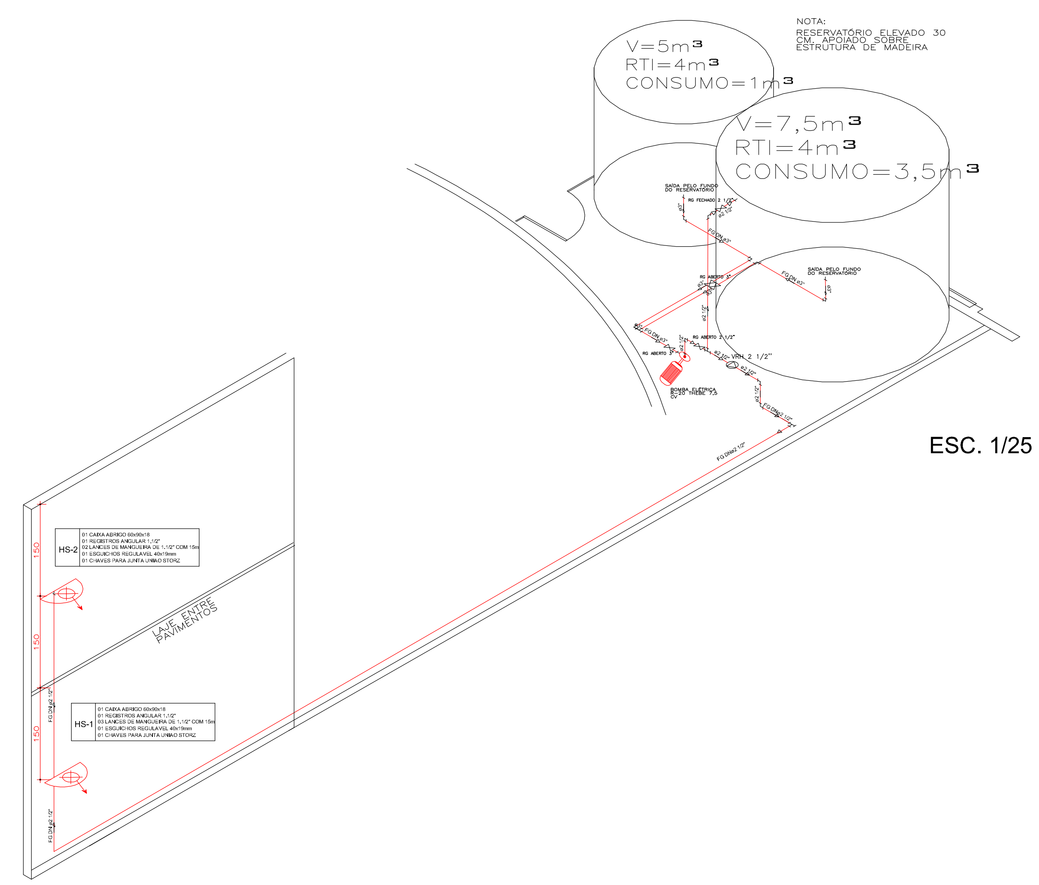

ESC. 1/25

DETALHE 06 - FIXAÇÃO PLACA SAÍDA DE EMERGÊNCIA

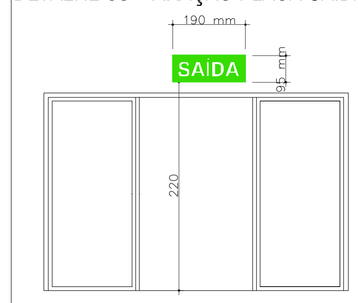

DETALHE 07 - FIXAÇÃO ILUMINAÇÃO DE EMERGÊNCIA

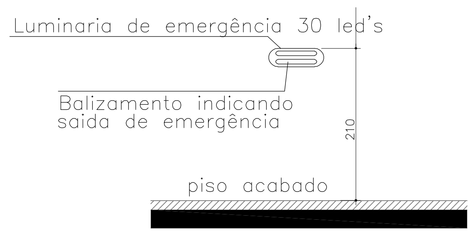

AS LAMPADAS DE EMERGÊNCIA UTILIZADAS NO PLANO DEVEM POSSUIR ILUMINÂNCIA MÍN. IGUAL A 3 LUX.
AS LÂMPADAS DE EMERGÊNCIA UTILIZADAS EM RAMPAS DEVEM POSSUIR ILUMINÂNCIA MÍN IGUAL A 5 LUX.

DETALHE 08 - ESQUEMA DE LIGAÇÃO CENTRAL DE ALARME

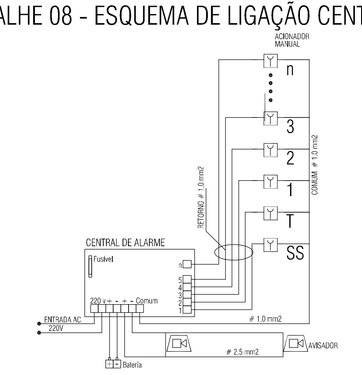

DETALHE 01 - CENTRAL GLP

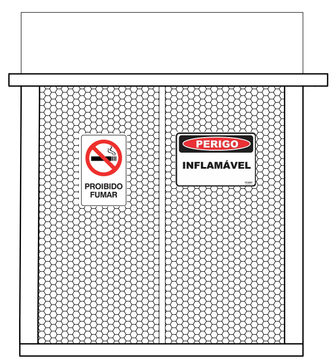

VISTA FRONTAL

ESC. 1/50

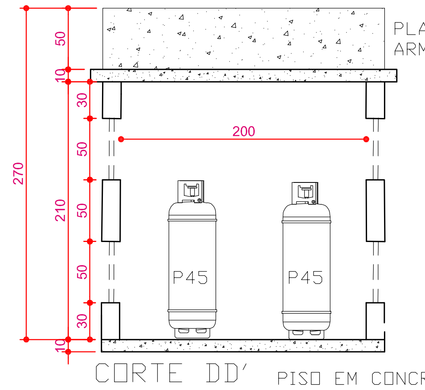

CORTE DD' PISO EM CONCRETO ARMADO

ESC. 1/50

OBS.:

- A ABERTURA FRONTAL DEVE SER TOTALMENTE EM TELA PARA PERMITIR A VENTILAÇÃO
- DEVE-SE UTILIZAR PLACAS DE ADVERTÊNCIA CONFORME ILUSTRADO
- A ABERTURA SERÁ EM DUAS FOLHAS COM VÃO LIVRE DE 2,00 METROS

DETALHE 02 - HIDRANTE DE RECLAQUE

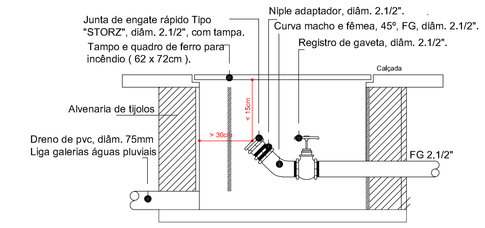

DET. RECALQUE
Sem Escala

DETALHE 04 - FIXAÇÃO EXTINTORES

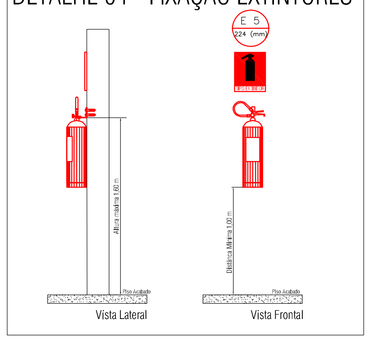

DETALHE 05 - SIRENE E ACIONADOR MANUAL (BOTOEIRA)

OBS.: AS BOTOEIRAS DEVERÃO POSSUIR LEDS DE VARREDURA NA COR VERDE E QUANDO ACIONADAS NA COR VERMELHA.

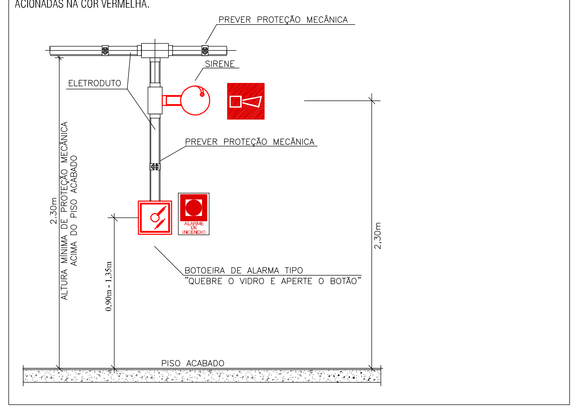

DETALHE 09 - DETALHE ABRIGO DO HIDRANTE

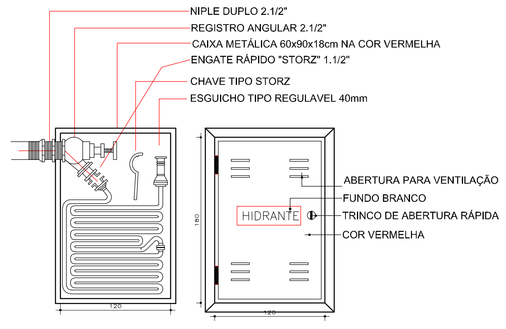

MANGUEIRA DE ALGODÃO REVESTIDA
COM BORRACHA SINTÉTICA - Ø40mm TIPO I
COMPRIMENTO=30m (2 LANCES DE 15m)

ENGEON ENGENHARIA
(042) 3030-0900
engeonengenharia@gmail.com

DATA	HISTÓRICO DE ATUALIZAÇÃO/SUBSTITUIÇÃO DO PSCIP	Nº PSCIP

OBRA/ENDEREÇO: ESCOLA MUNICIPAL DE EDUCAÇÃO INFANTIL E ENSINO FUNDAMENTAL PRESIDENTE COSTA E SILVA
RUA PROFESSOR CLETO ESQ. COM AVENIDA BENTO ROCHA – ROCIO – PARANAGUÁ/PR

ÁREA: 1.800,56 M²	OCUPAÇÃO: E-1	PARA USO DO CBMPR
PRANCHA: 03/03	PROJETO DE PREVENÇÃO DE INCÊNDIO: – PLANTA DE COBERTURA – DETALHES DE INCÊNDIO	
PROPRIETÁRIO: PREFEITURA MUNICIPAL DE PARANAGUÁ CNPJ: 76.017.458/0001-15		
ESCALA: INDICADA	RESPONSÁVEL TÉCNICO: JEFFERSON MACIEL VALCANOVER ENG. CIVIL – CREA PR/19637-D	DATA: 08/06/2018