

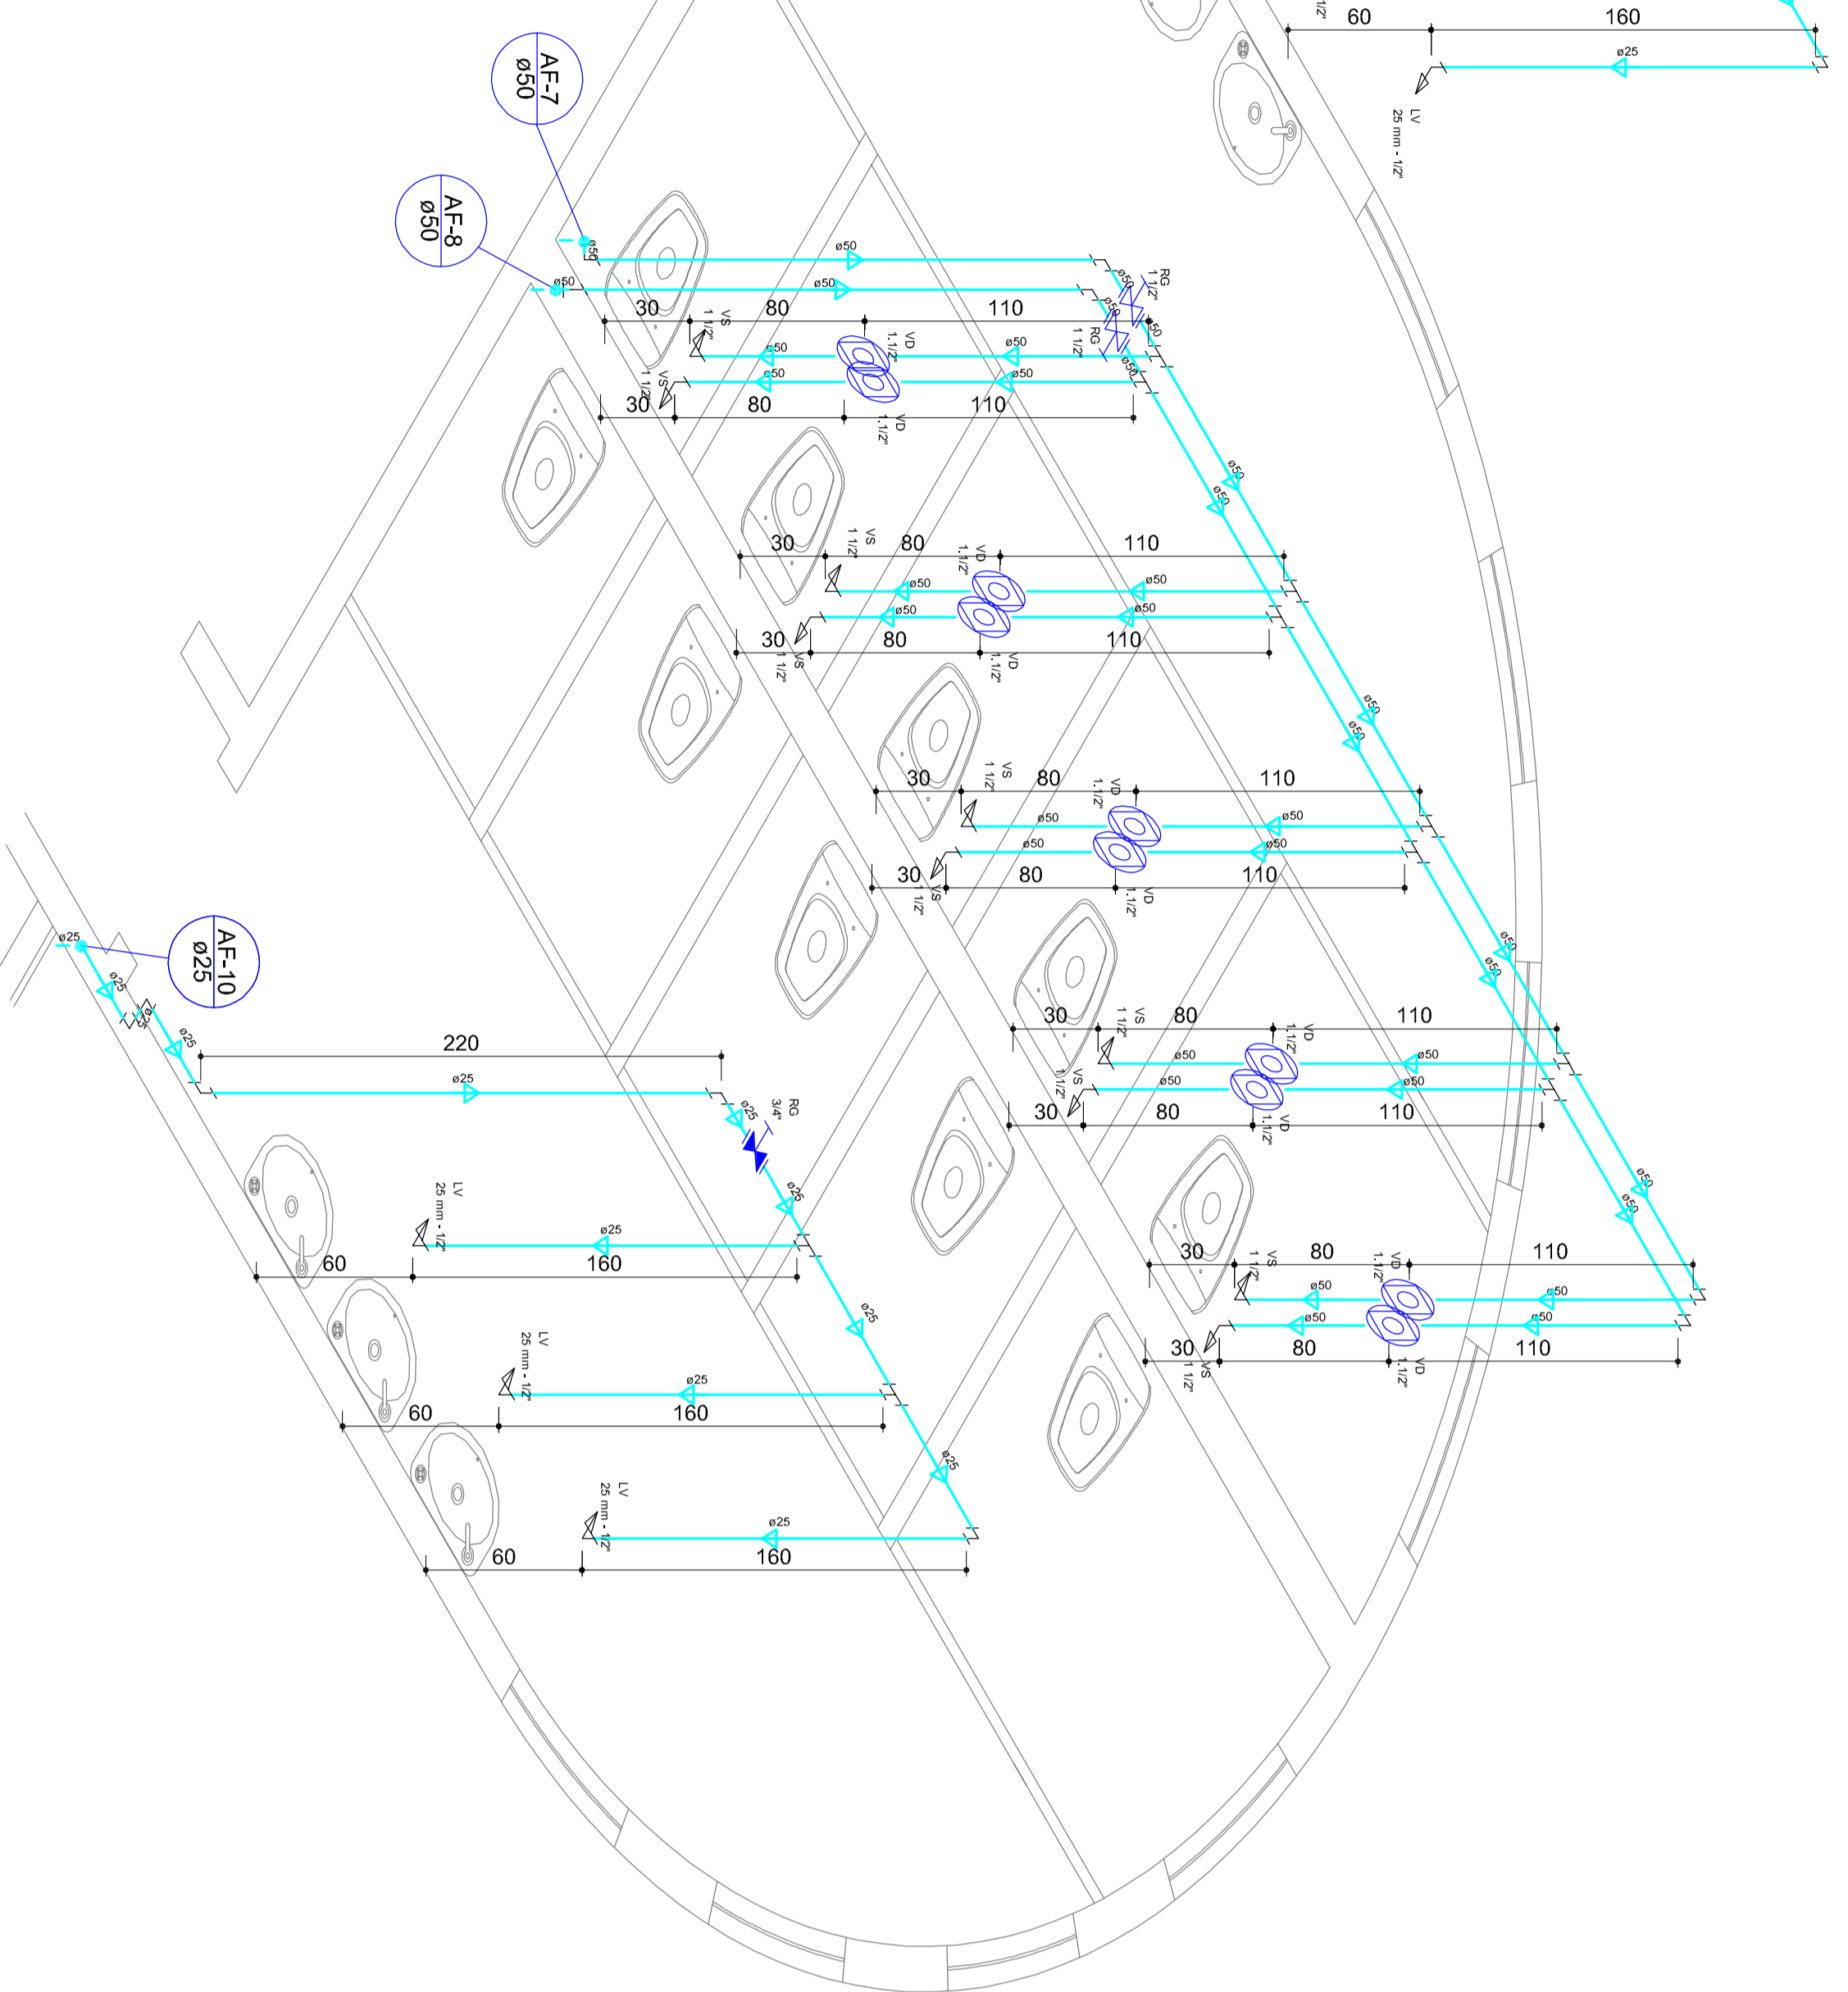


Detalhe H15
Escala 1:50

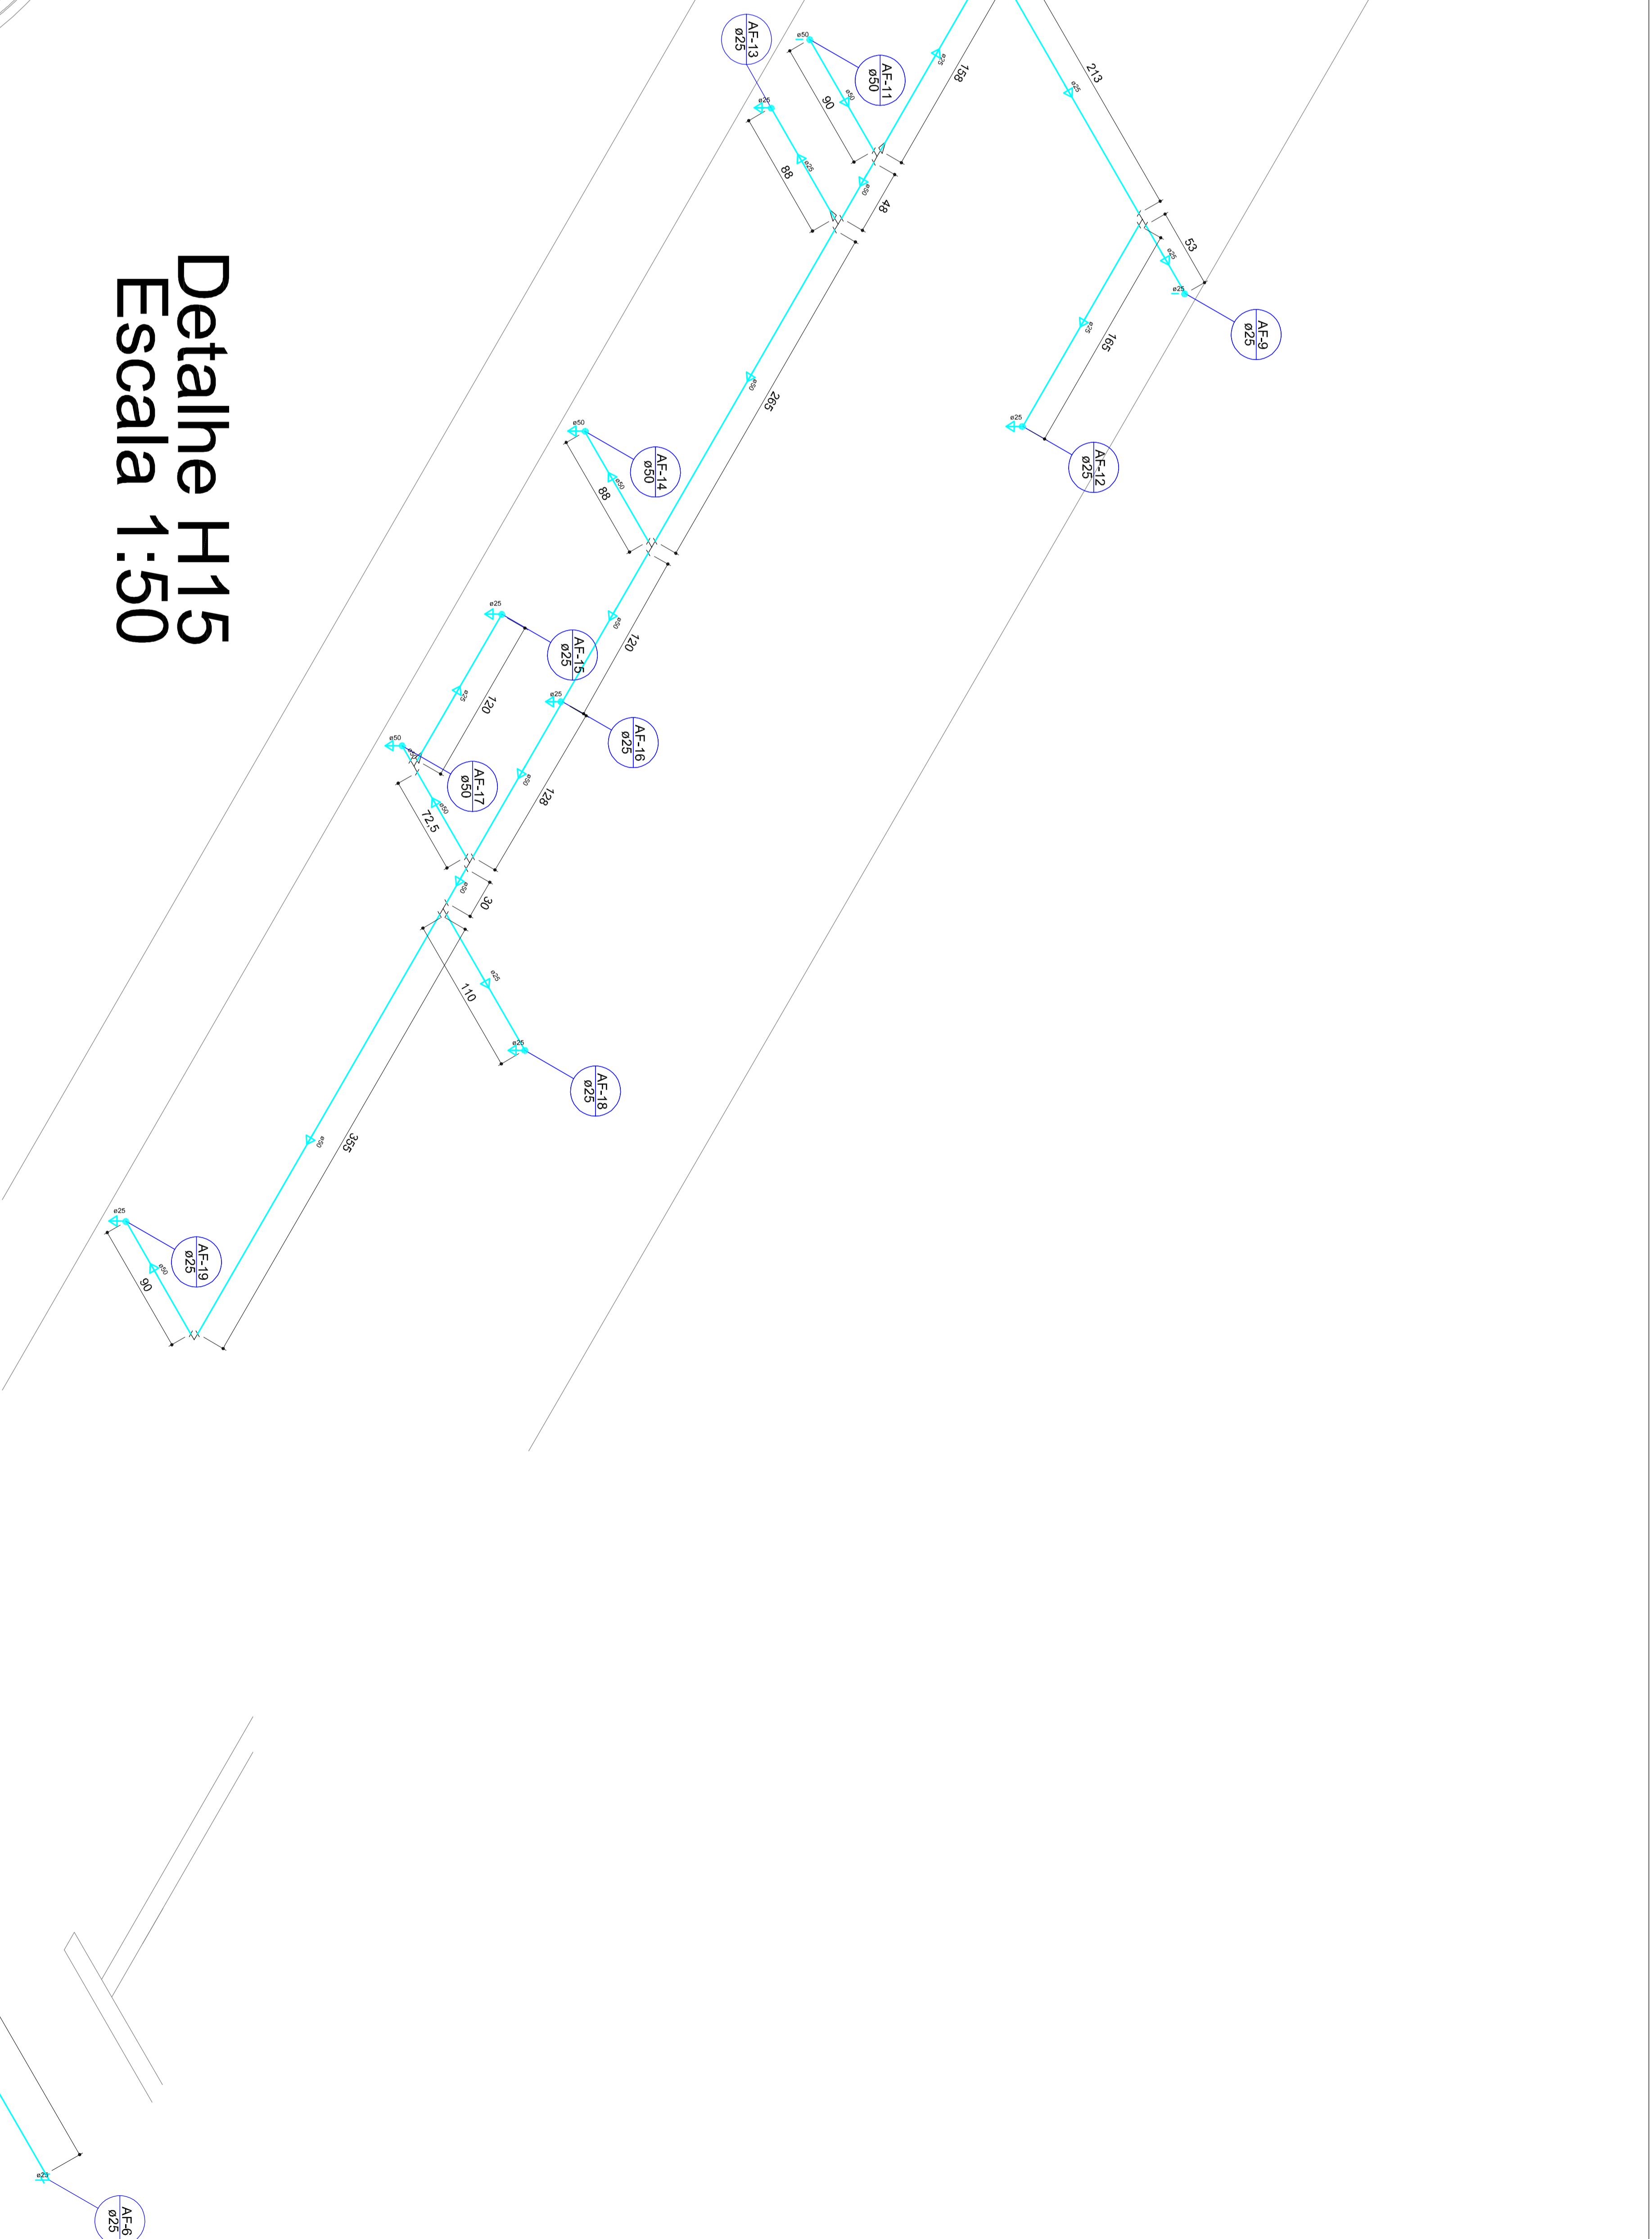

Detalhe H16
Escala 1:50

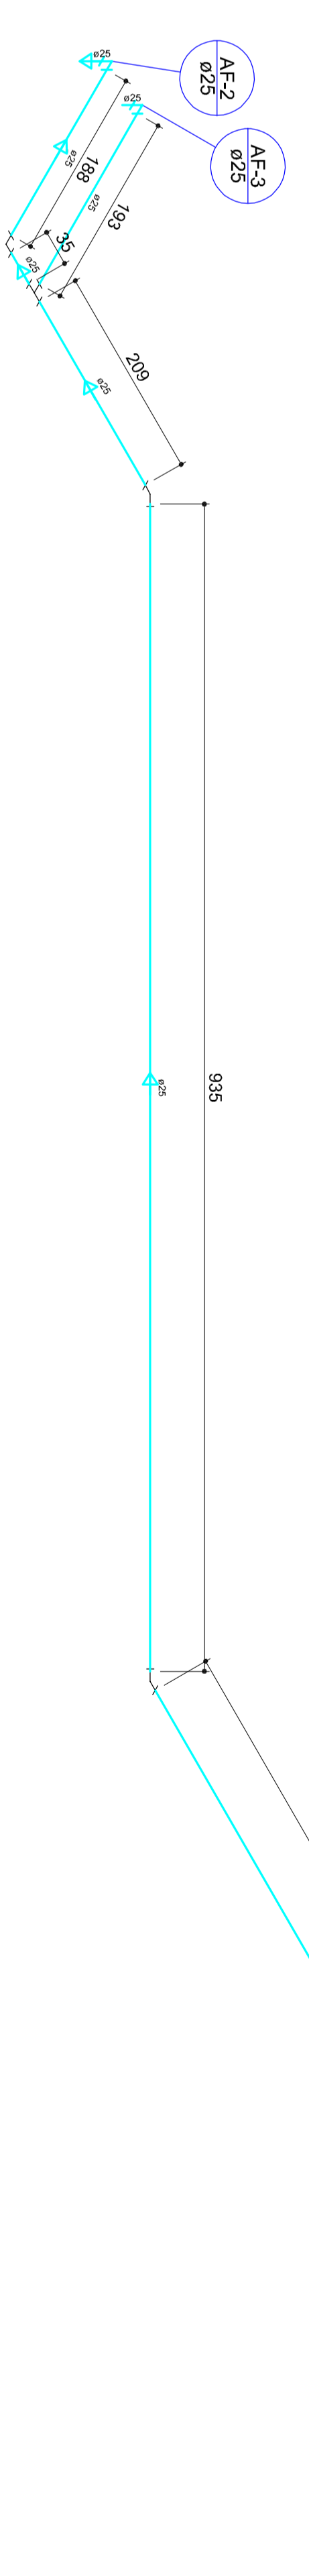

Detalhe H14
Escala 1:50

ENGEON		PROJETO	
CENTRO MUNICIPAL DE EDUCAÇÃO INFANTIL E ENSINO FUNDAMENTAL PRESIDENTE COSTA E SILVA		PROJETO HIDROSSANITÁRIO	
PROJETADEIRO: DR. JEFFERSON TAVEL VACARIQUE		EXECUÇÃO:	
LOCAL: INOCALMA		EMPRESA: INSTITUCIONAL	
DATA: 04/07/2018		PROJETO Nº: 04/07	
AUTOR: DR. JEFFERSON TAVEL VACARIQUE		REVISOR: DR. JEFFERSON TAVEL VACARIQUE	