


QUADRO DE LEGENDAS:

- GRAMA SINTÉTICA - CAMPO OFICIAL - COTAÇÃO Nº14
- GRAMA SINTÉTICA - ÁREA DE ESCAPE - COTAÇÃO Nº15
- GRAMA SINTÉTICA - MINI QUADRAS - COTAÇÃO Nº16
- GRAMA SINTÉTICA - JARDIM / ESTACIONAMENTO - COTAÇÃO Nº21
- MINI QUADRAS - VÔLEI DE AREIA - CÓDIGO 8.3 - PLANILHA ORÇ.
- PAVER - ESTACIONAMENTO - CÓDIGO 9.4 - PLANILHA ORÇAMENTÁRIA
- CAPA ASFÁLTICA - PISTA DE ATLETISMO - ITEM 7 COMPLETO PLANILHA ORÇAMENTÁRIA

OBSERVAÇÃO: AS COTAÇÕES INFORMADAS ACIMA ESTÁ BASEADA NA PLANILHA ORÇAMENTÁRIA, ESPECIFICADA NA ABA "COTAÇÕES".

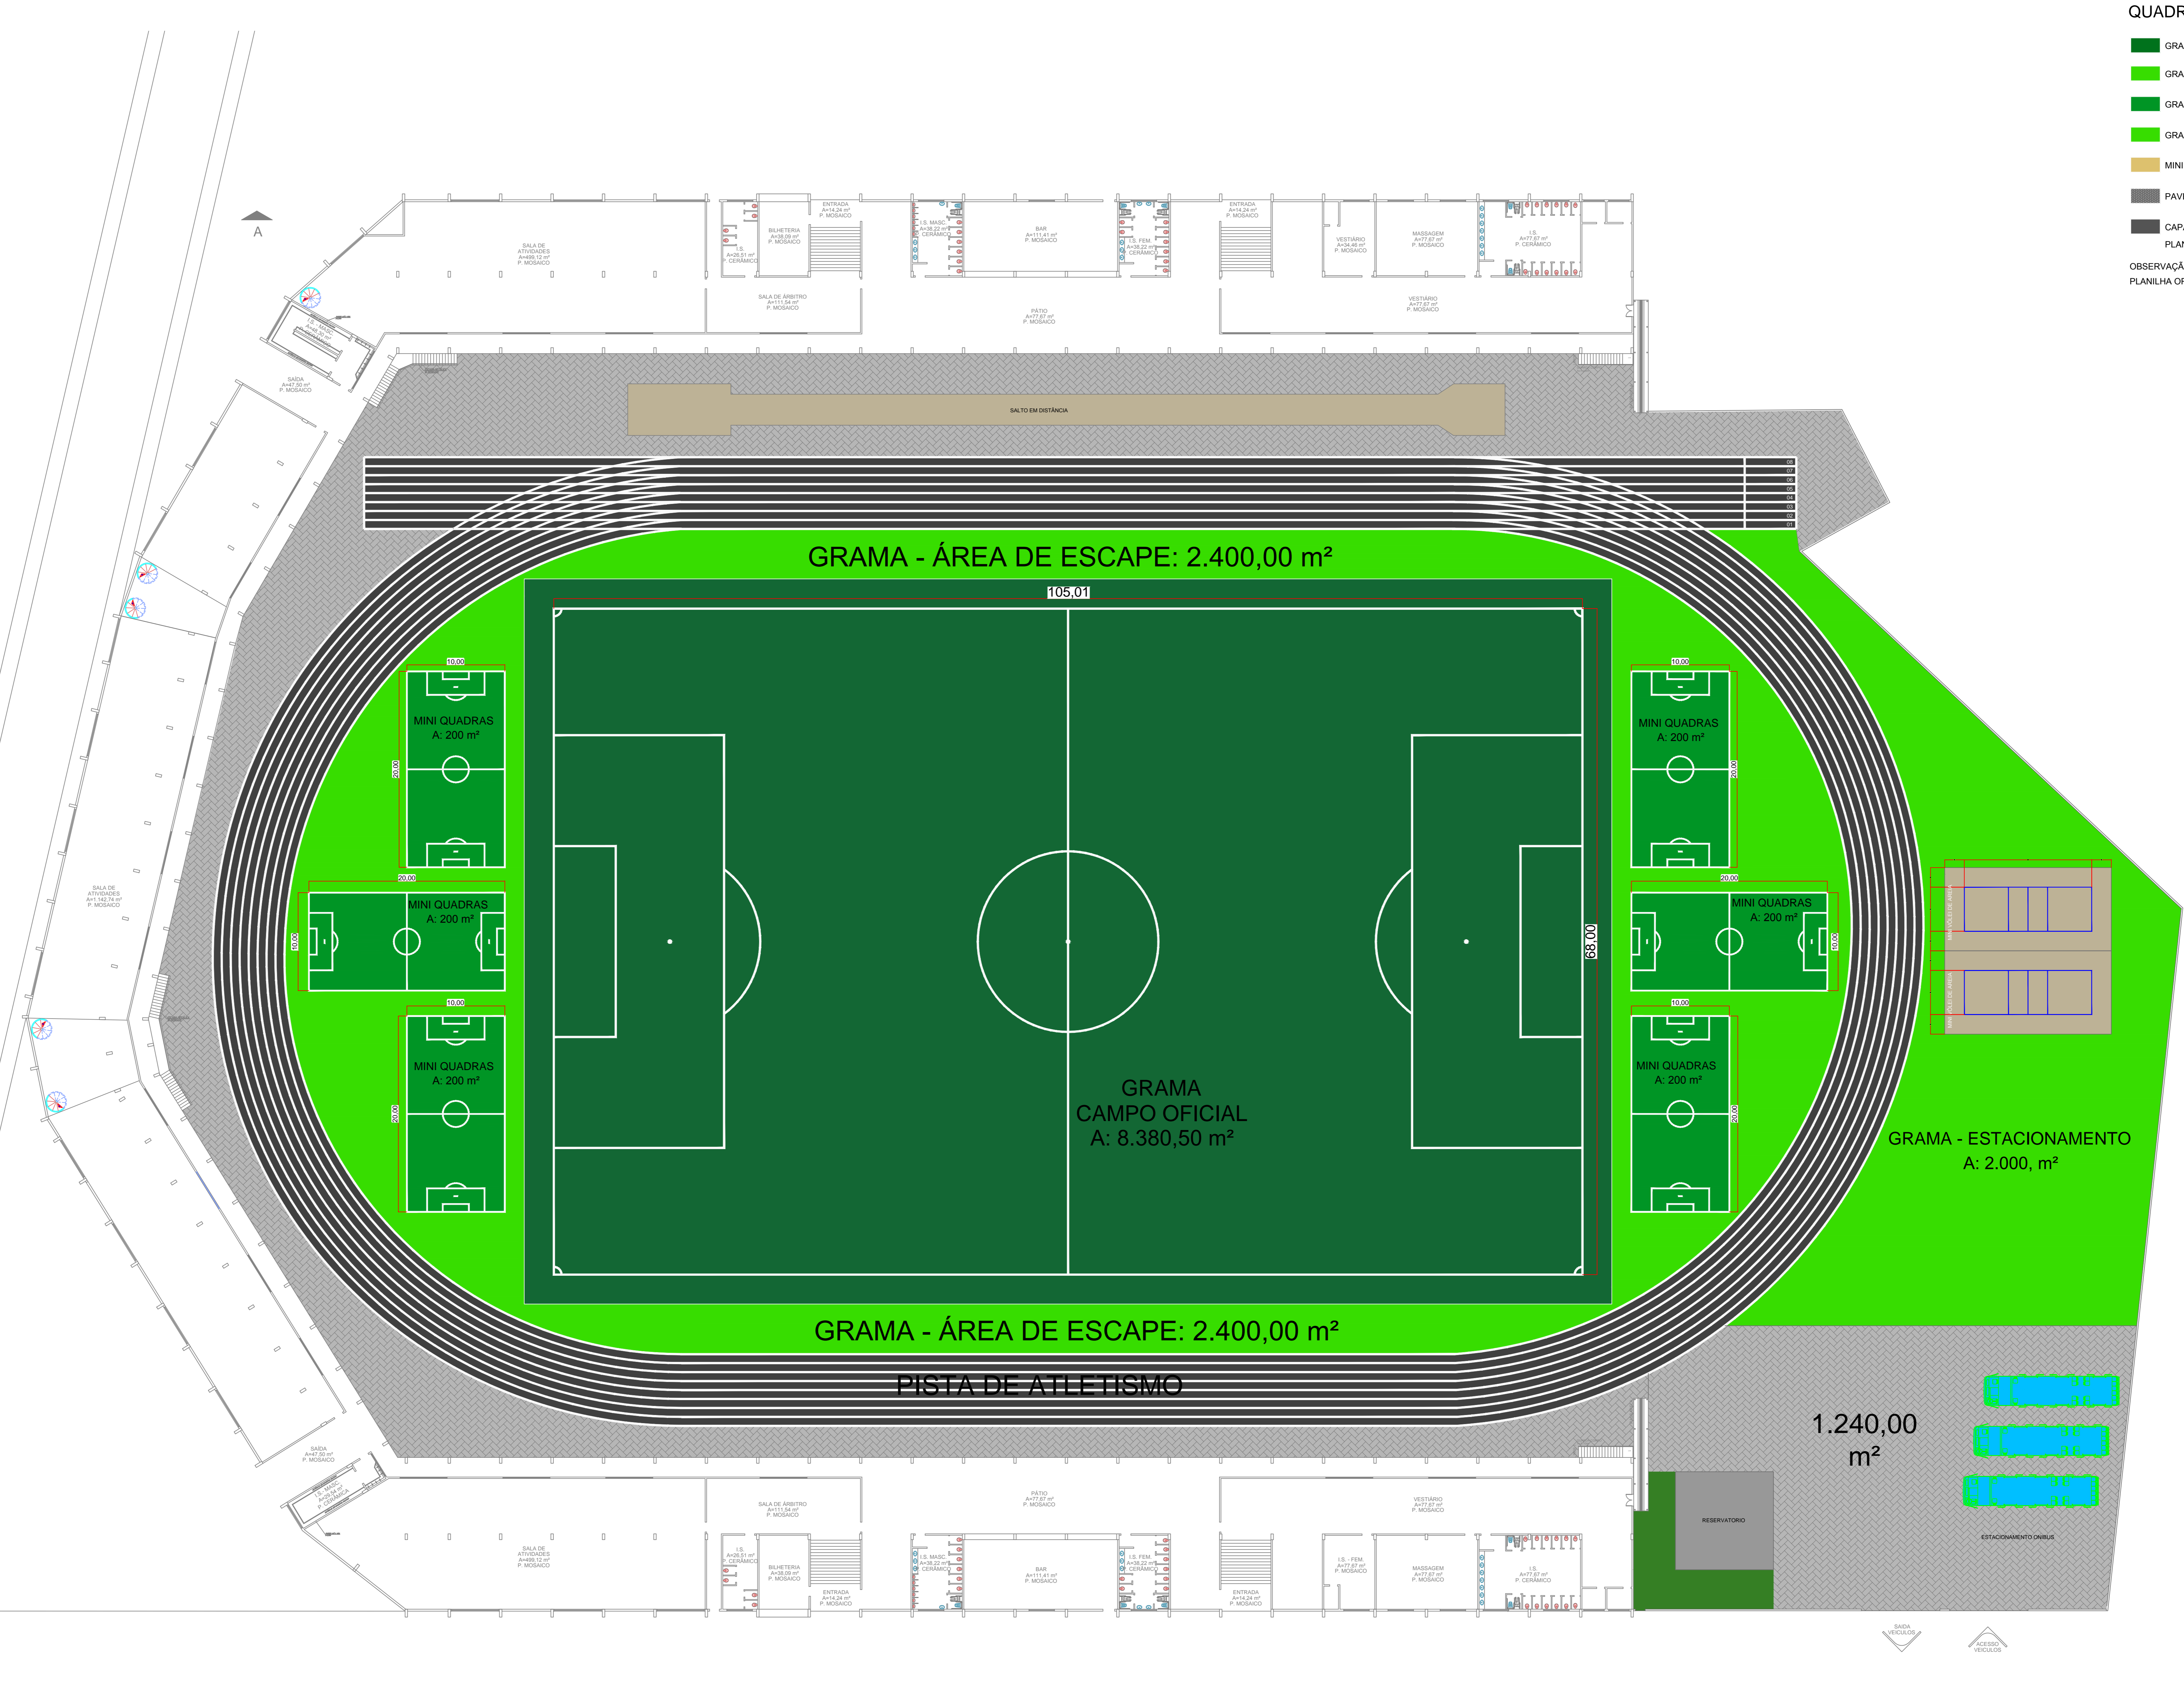

PREFEITURA MUNICIPAL DE PARANAGUÁ			
ADMINISTRAÇÃO MARCELO ELIAS ROQUE			
SECRETARIA MUNICIPAL DE EDUCAÇÃO E ENSINO INTEGRAL			
SECRETÁRIO(A): VANDECY SILVA OUTRA			
TÍTULO: ESTUDO PRELIMINAR - GRAMA SINTÉTICA			
OBJETO: REFORMA E ADEQUAÇÃO - COMPLEXO ESPORTIVO FERNANDO CHARBUS FARAH			
BAIRRO: PONTA DO CAJÁ			
CONTEÚDO: ESTUDO PRELIMINAR			
AUTOR DO PROJETO		INSTITUIÇÃO	
OMAR KALED OMAR		MUNICÍPIO DE PARANAGUÁ	
OMAR KALED OMAR		PREFEITO: MARCELO ELIAS ROQUE	
DATA:	PROCESSO:	DESCRIÇÃO:	DATA:
22/10/2018	2718/2018	REFORMA - XX m²	01/02