


- Aspersor Rotor STK-6V
- Ⓜ Electrovalvulas ICV
- ◻ Conjunto Motobomba N65-200A-220trifásico.
- Ⓟ Pannel de Controle CORE

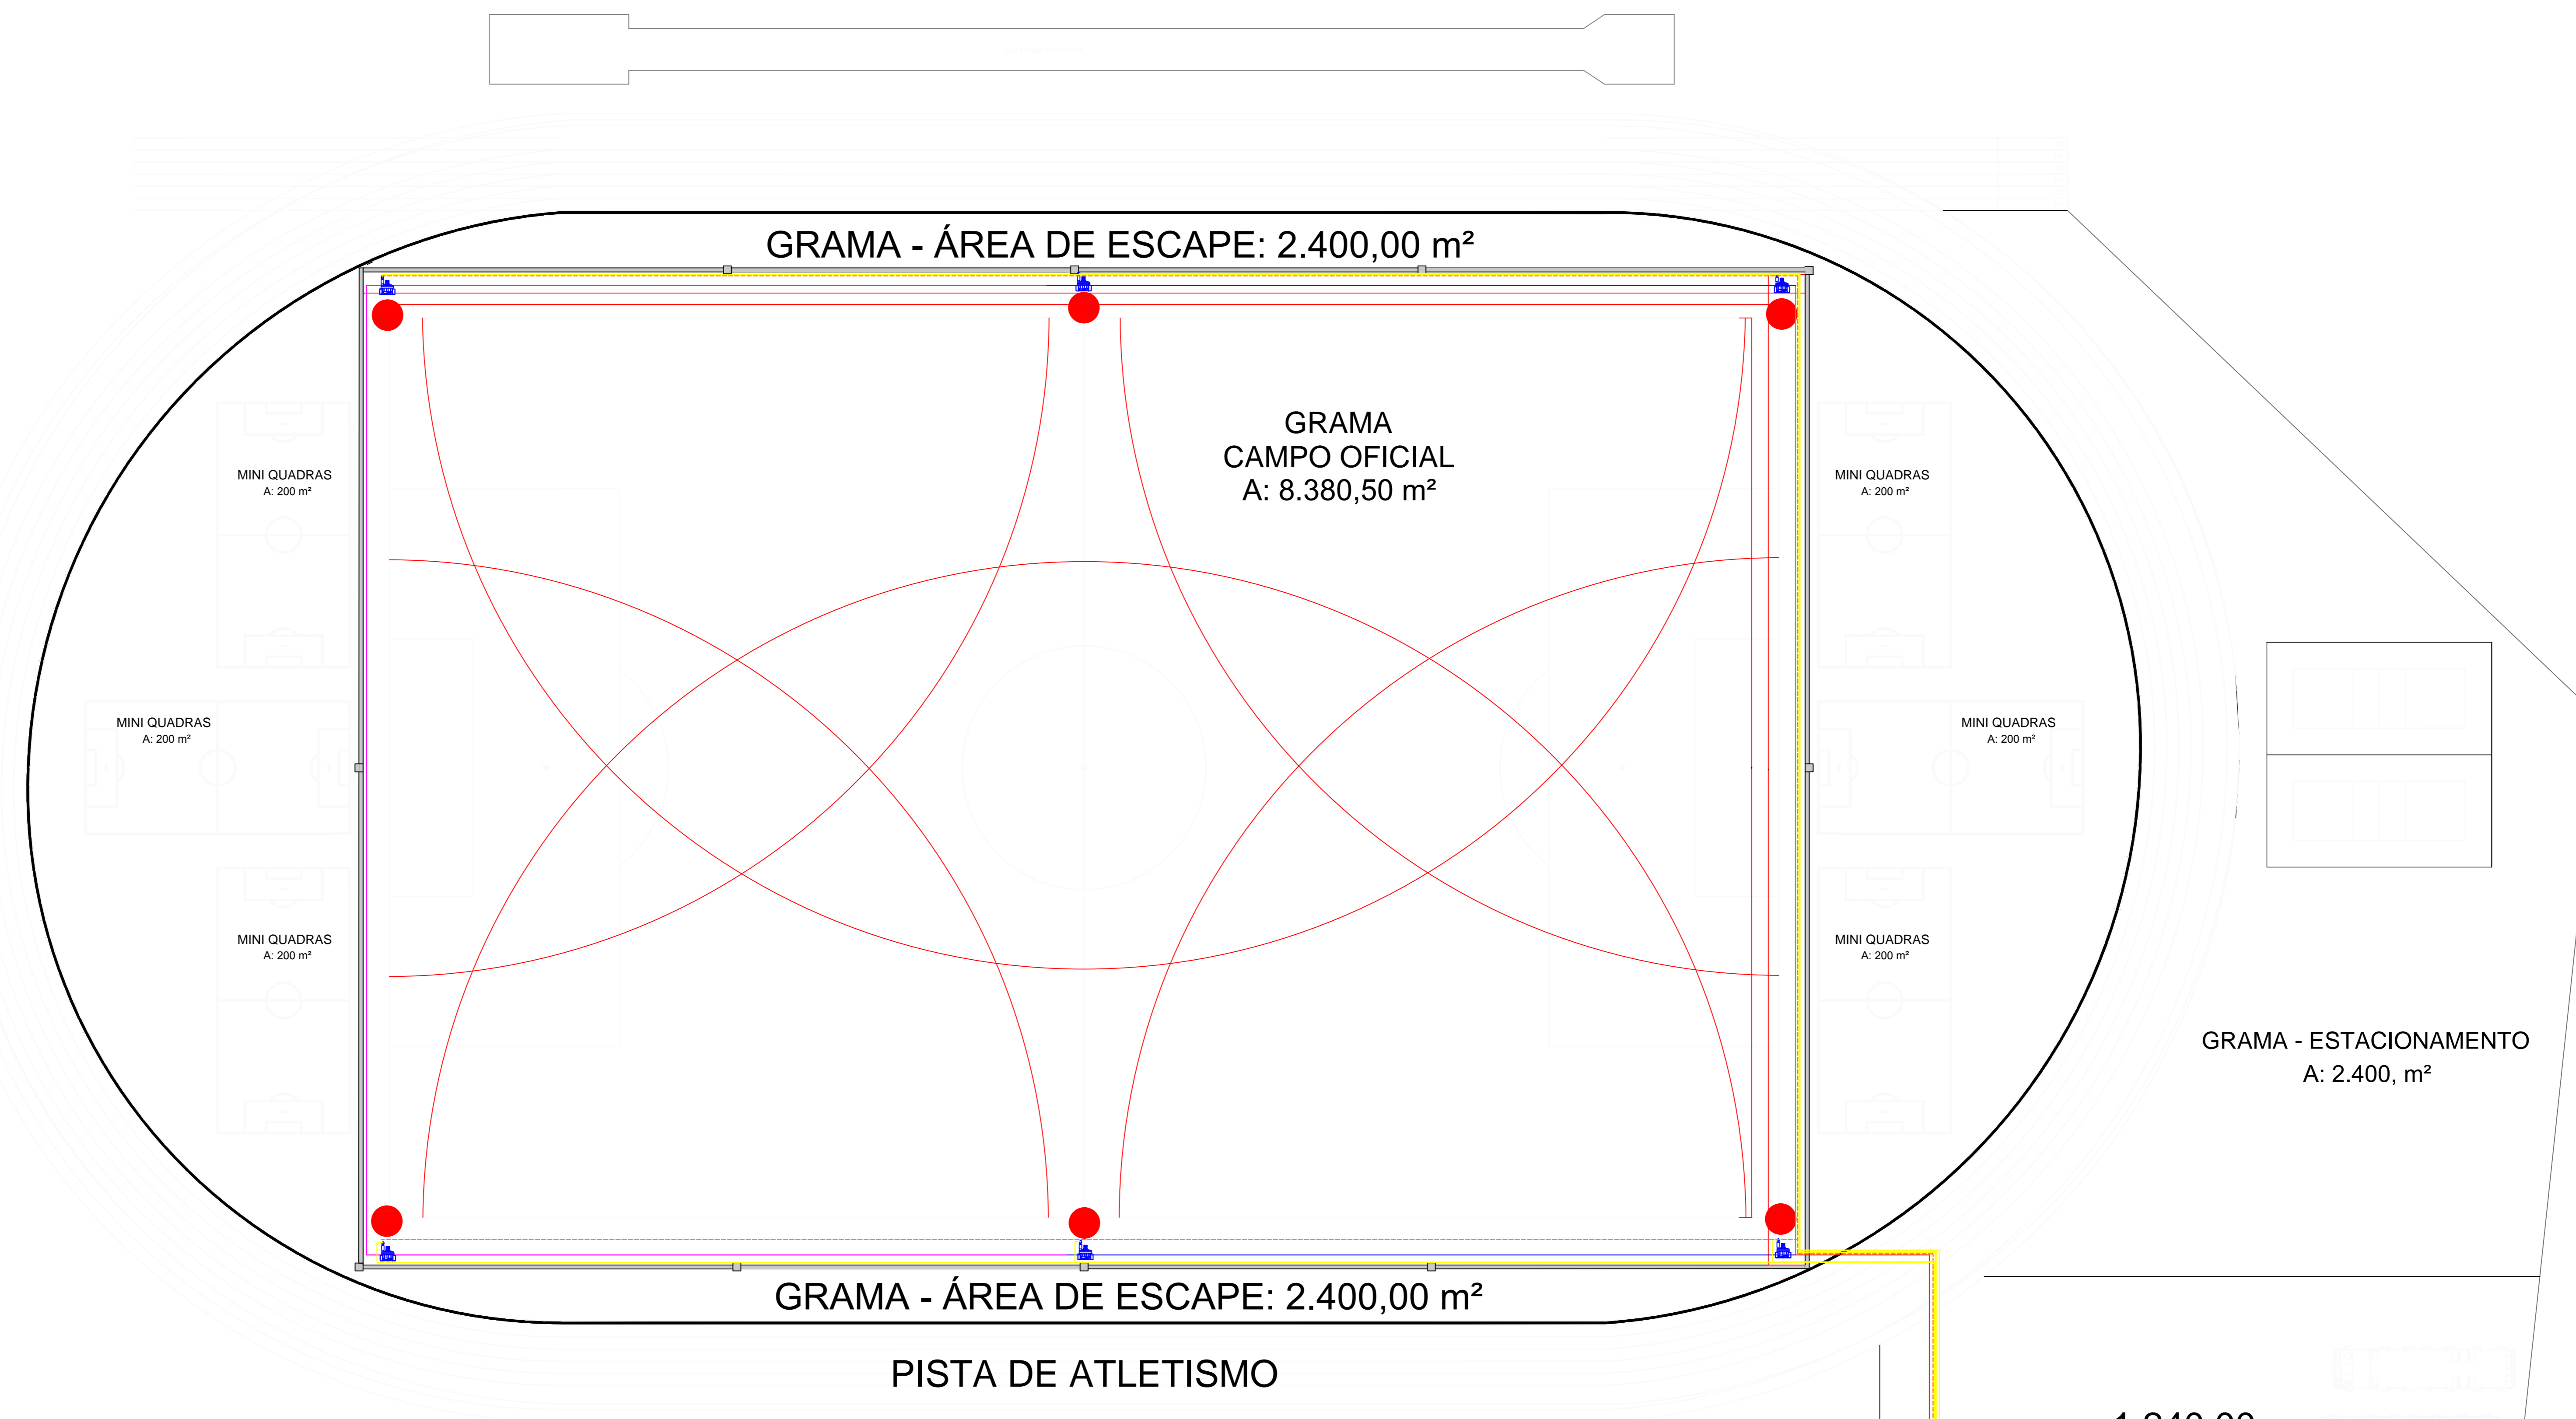

- Cabo eletrovalvulas 12AWG
- Cabo sinal eletrovalvulas 12AWG-IP7
- Tubulação PEAD 125mm CL12.5-PE100
- Tubulação PEAD 90mm CL12.5-PE100
- Tubulação PEAD 75mm CL12.5-PE100
- Tubulação PEAD 63mm CL12.5-PE100

<b>PREFEITURA MUNICIPAL DE PARANAGUÁ</b>				
ADMINISTRAÇÃO MARCELO ELIAS ROQUE				
SECRETARIA MUNICIPAL DE EDUCAÇÃO E ENSINO INTEGRAL				
SECRETÁRIA(S) VANDECY SILVA DUTRA				
<b>TÍTULO</b>				
PROJETO SISTEMA DE IRRIGAÇÃO				
<b>OBRA</b>				
REFORMA E ADEQUAÇÃO - COMPLEXO ESPORTIVO FERNANDO CHARBUB FARAH				
BANDEI: PORTA 001/2018				
<b>CONTEÚDO</b>				
ESTUDO PRELIMINAR				
<b>PROFESSOR DO PROJETO</b>				
OSMAR VALDEZ OLIVEIRA		PROPRIETÁRIO		
CREA: PR 24.008 - DPM		MUNICÍPIO DE PARANAGUÁ		
		PREFEITO MARCELO ELIAS ROQUE		
<b>DATA:</b>	<b>PROCESSO:</b>	<b>DESENHO:</b>	<b>ÁREA:</b>	<b>PROJECÇÃO:</b>
20/10/2018	27191/2018		REFORMA - 00 m²	02/02
			A. FINAL - 00 m²	