



01 INSTALAÇÕES SANITÁRIAS DESCARACTERIZADAS E DANIFICADAS E/OU COM PERDA DE ELEMENTOS.



02 JANELA MODIFICADA E FORRO INEXISTENTE.



03 PIA DESCARACTERIZADA, COM PERDA DE MATERIAL.




04 APOIO DA CAIXA D'ÁGUA.



05 PAINÉIS DE MADEIRA RETIRADOS.



06 INFILTRAÇÃO, UMIDADE E LIMO NOS ELEMENTOS DAS PAREDES.

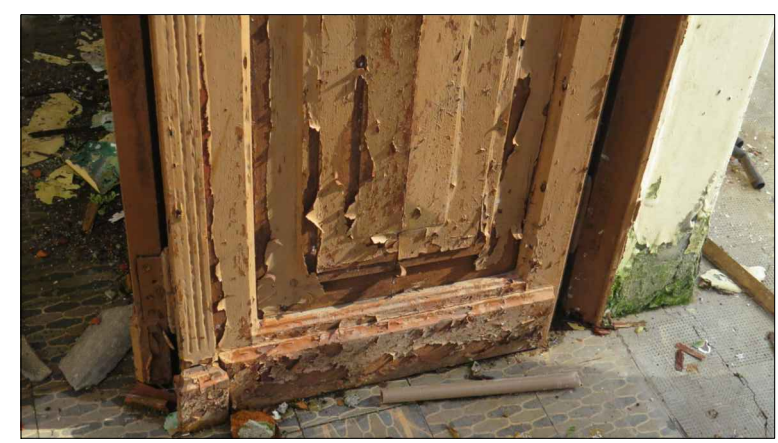

07 DETERIORAÇÃO DA MADEIRA DAS PORTAS.



08 GUARNIÇÃO DANIFICADA.



09 PISO HIDRÁULICO DANIFICADO, AUSÊNCIA DO GUICHÊ.



10 AUSÊNCIA DO FORRO E COBERTURA, PINTURA E ALVENARIA DETERIORADAS.



11 COBERTURA ACIMA DA ENTRADA.



12 RACHADURA NO PISO.



13 RACHADURA NO PISO.



14 CORROÇÃO NA ESTRUTURA DA COBERTURA.



15 RACHADURA NO PISO.



16 RACHADURA NO PISO.



17 RACHADURA NO PISO.




18 RACHADURA NO PISO.




19 RACHADURA NO PISO.




20 RACHADURA NO PISO.

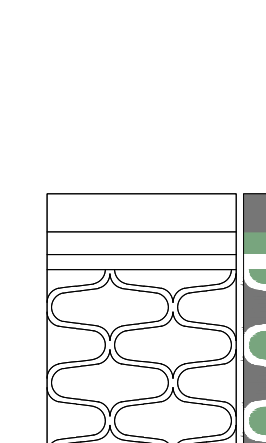

21 RACHADURA NO PISO.

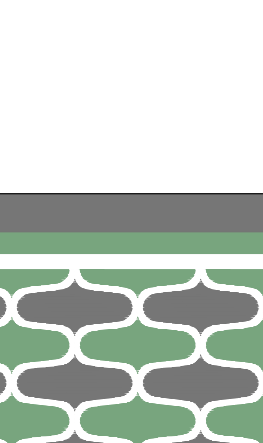

22 RACHADURA NO PISO.

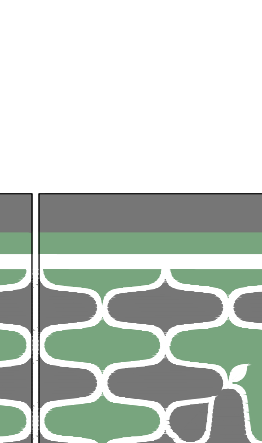

23 RACHADURA NO PISO.



24 RACHADURA NO PISO.



25 FORRO E COBERTURA INEXISTENTES.



26 FORRO E COBERTURA INEXISTENTES.



27 FORRO E COBERTURA INEXISTENTES.



28 FORRO E COBERTURA INEXISTENTES.




29 FORRO E COBERTURA INEXISTENTES.




30 FORRO E COBERTURA INEXISTENTES.



31 FORRO E COBERTURA INEXISTENTES, LIMO NAS PAREDES E NOS ORNAMENTOS DA FACHADA.

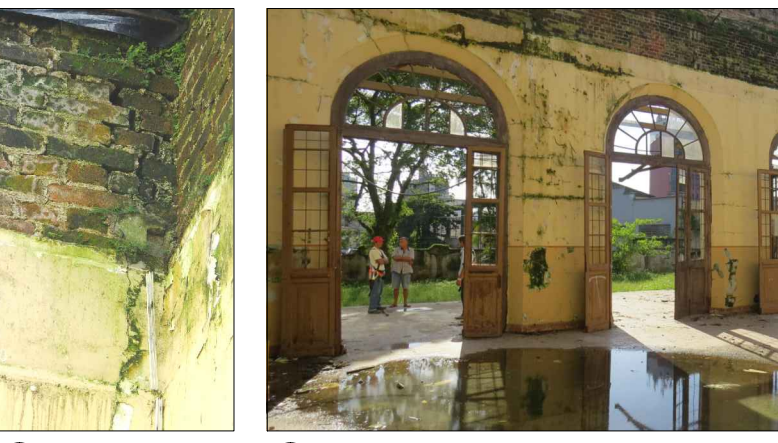

32 DESCOLAMENTO DAS PAREDES.

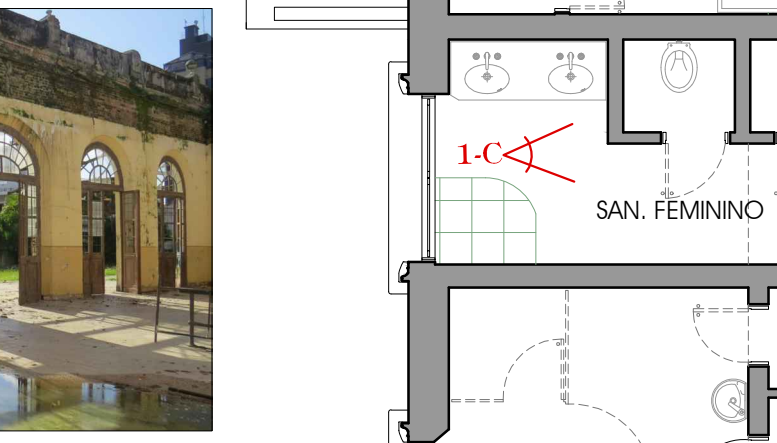

33 PAREDE SUJEITA A QUEDA DAS PAREDES.



34 GUARNIÇÃO AUSENTE.



35 MANCHAS NAS PAREDES E PISO.



36 MANCHAS NAS PAREDES E PISO.



37 ESQUADRIA COM VIDROS E MADEIRA QUEBRADOS.



38 ESQUADRIA COM VIDROS E MADEIRA QUEBRADOS.



39 ESQUADRIA COM VIDROS E MADEIRA QUEBRADOS.



40 PISO COMPLETAMENTE PERDIDO.



41 ESQUADRIA COM VIDROS E MADEIRA QUEBRADOS.



42 PISO PERDIDO E CAIXILHOS COM DEFEITOS.



43 MANCHAS E INSTALAÇÕES ELÉTRICAS APARENTES.



44 PISOS PERDIDOS.



45 GUICHÊ COM MADEIRA DETERIORADA E SOLTANDO DA PAREDE.



46 GUICHÊ COM MADEIRA DETERIORADA E SOLTANDO DA PAREDE.



47 MURETA DESCASCANDO E PISO HIDRÁULICO COM MARCAS.




48 MURETAS E PAREDES DESCASCANDO E COM MANCHAS, ESQUADRIA COM VIDROS QUEBRADOS.



49 MURETAS E PAREDES DESCASCANDO E COM MANCHAS, ESQUADRIAS COM VIDROS QUEBRADOS.



50 MANCHAS E LIMO NAS PAREDES.

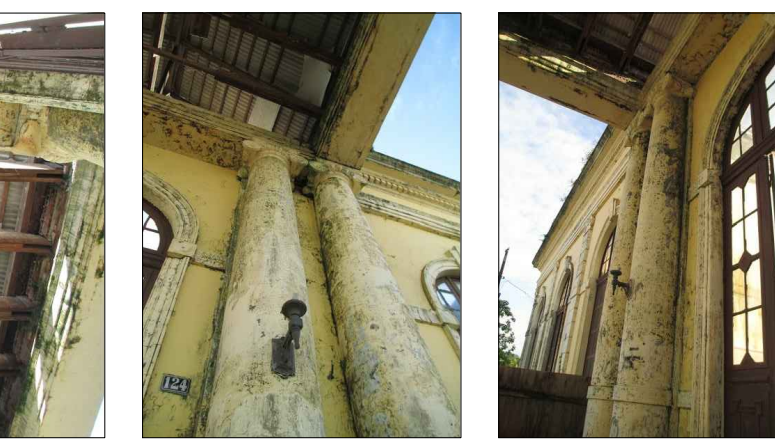

51 COBERTURA DA ENTRADA DA ESTAÇÃO.




52 MANCHAS DE LIMO NOS ORNAMENTOS DA FACHADA.



53 MANCHAS DE LIMO NOS ORNAMENTOS DA FACHADA.



54 FALTA DA COBERTURA, UMIDADE NAS PAREDES, PISO DESGASTADO, FALTANDO PARTES DOS ORNAMENTOS DE COBERTURA, ESQUADRIAS EM MAU ESTADO.

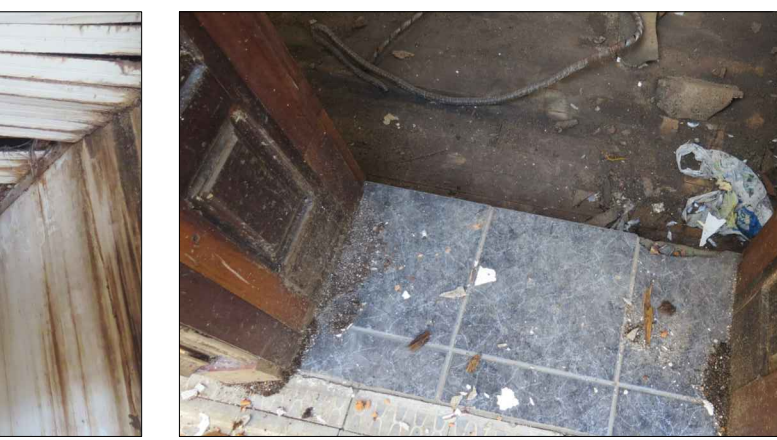

55 RECALQUE DE PISO.



56 MANCHAS NA PAREDE E FORRO DANIFICADO.



57 FORRO DANIFICADO.




58 RECALQUE DE PISO.




59 FORRO DANIFICADO.

60 PINTURA DAS PAREDES E PISO DANIFICADO.

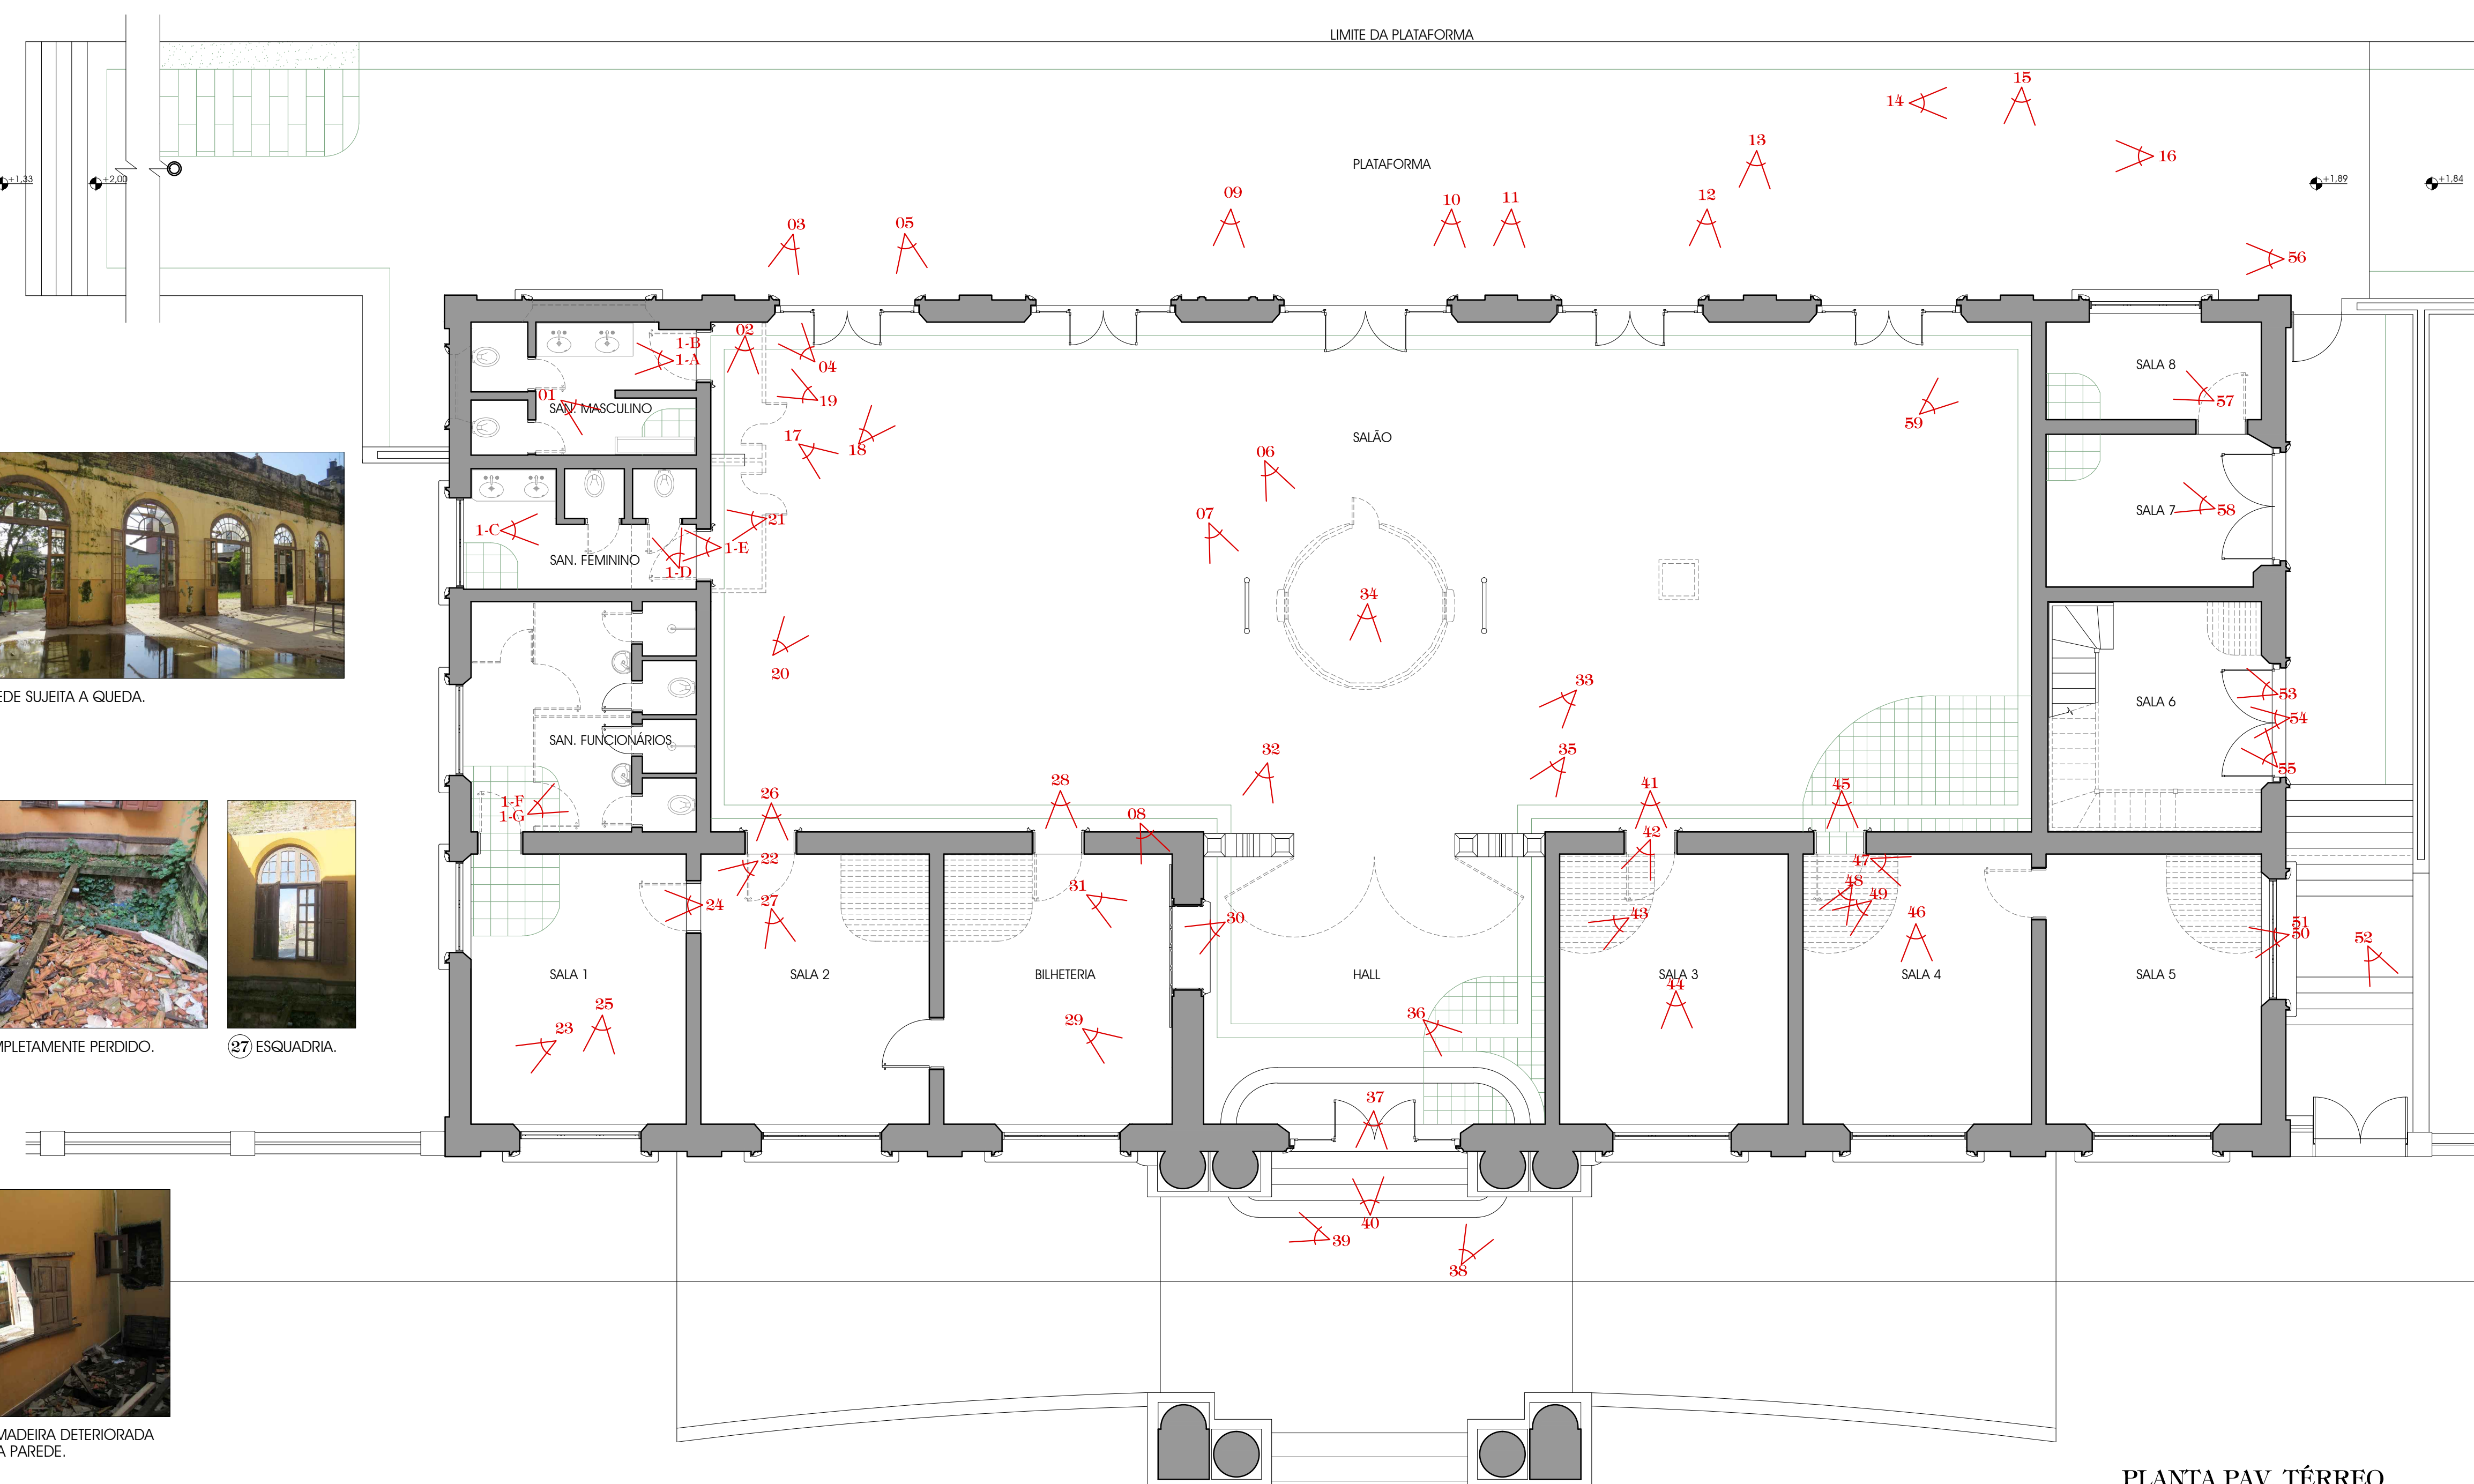


PLANTA PAV. TÉRREO
ESCALA 1:25

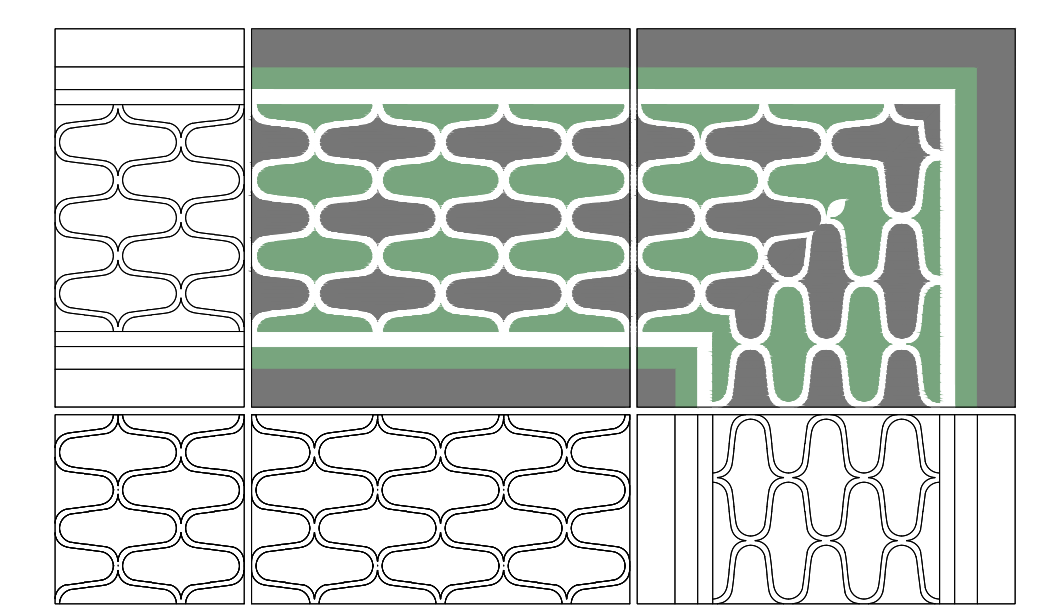


DET PISO HIDRÁULICO
ESCALA 1:5




66 PERDA DA COBERTURA.

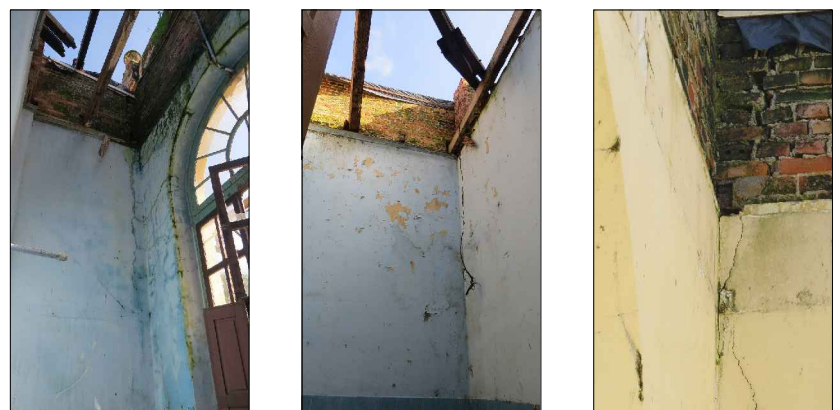

67 RACHADURA MARCANDO DESCOLAMENTO DA PAREDE.

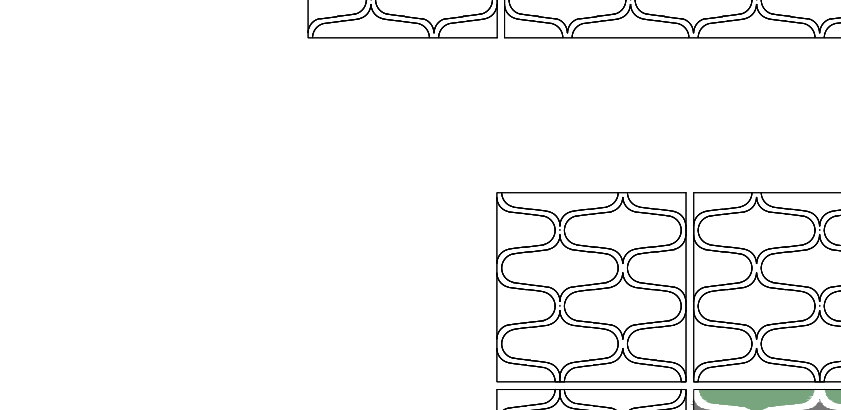

68 PERDA DA COBERTURA E FORRO.

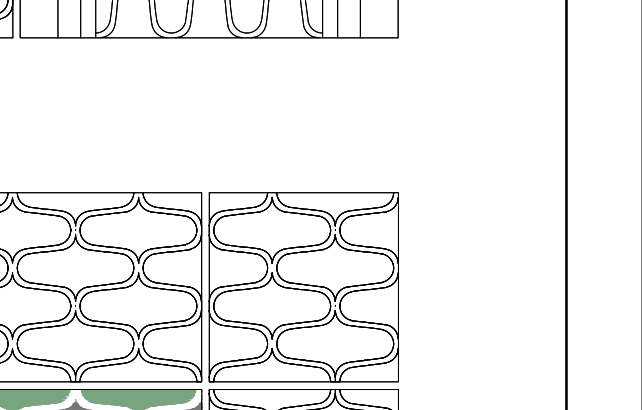

69 RACHADURA MARCANDO DESCOLAMENTO DA PAREDE.



70 PISO PERDIDO E LIMO NAS PAREDES.




71 FORRO E TELHADO PERDIDO.




72 PISO E ESCADA DANIFICADOS.




73 MANCHAS NA PAREDE E FORRO DANIFICADO.

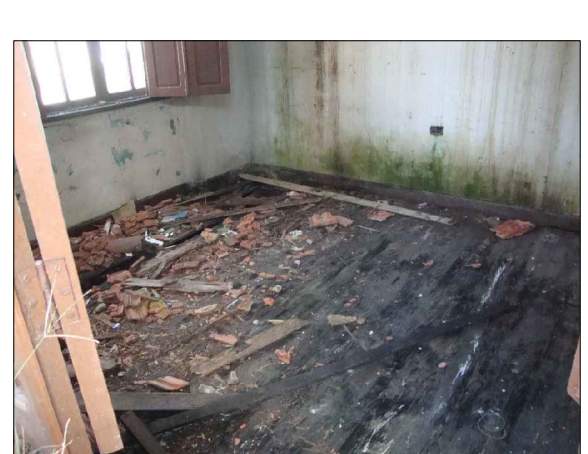


74 MANCHAS NA PAREDE E LIM. E PISO DANIFICADO.

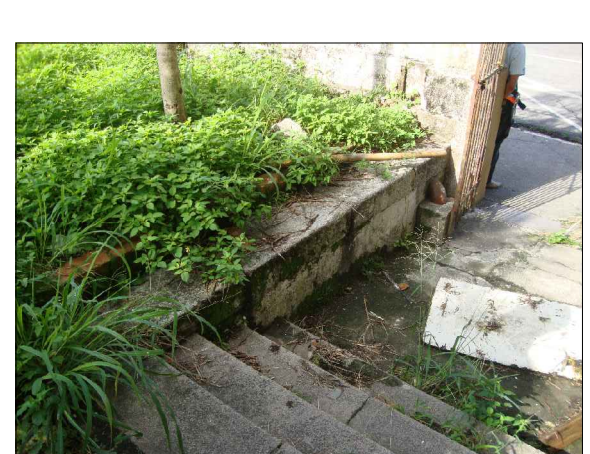

75 ESCADA DANIFICADA.

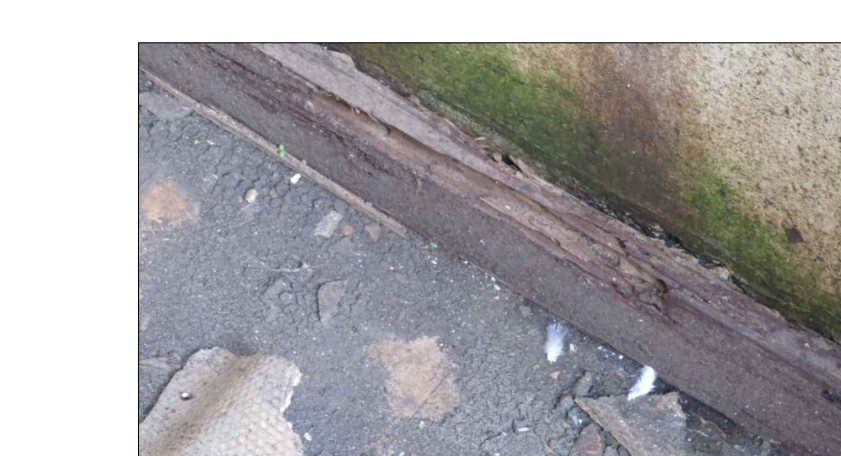

76 RODAPÉ DANIFICADO.

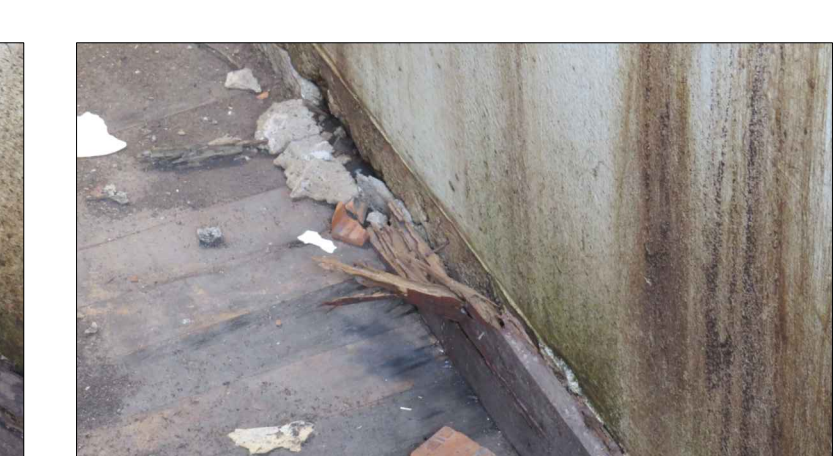

77 RODAPÉ DANIFICADO.

NOTAS
— EM CASO DE DIVERGÊNCIAS ENTRE AS COTAS DE DESENHO E DE SUAS DIMENSÕES MEDIDAS EM ESCALA PREVALECERÃO AS PRIMEIRAS.
— É MANDATÁRIO O PERÍSSO ENVIO DO PROJETO ANTES DO INÍCIO DOS TRABALHOS DE CONSTRUÇÃO E, EM CASO DE DUVIDAS SUA CONSCIOSA, CONSULTE O AUTOR DO PROJETO.

REVISÃO DO PROJETO DE RESTAUR E CONSERVAÇÃO
ESTAÇÃO FERROVIÁRIA DE PARANAGUÁ / PR
PROPRIETÁRIO: PREFEITURA MUNICIPAL DE PARANAGUÁ / PR
proambientes ARQUITETURA, ENGENHARIA E CONSULTORIA LTDA
D 02
DIAGNÓSTICO PAV. TÉRREO