


PLANTA PAV. TÉRREO
ESCALA 1:75

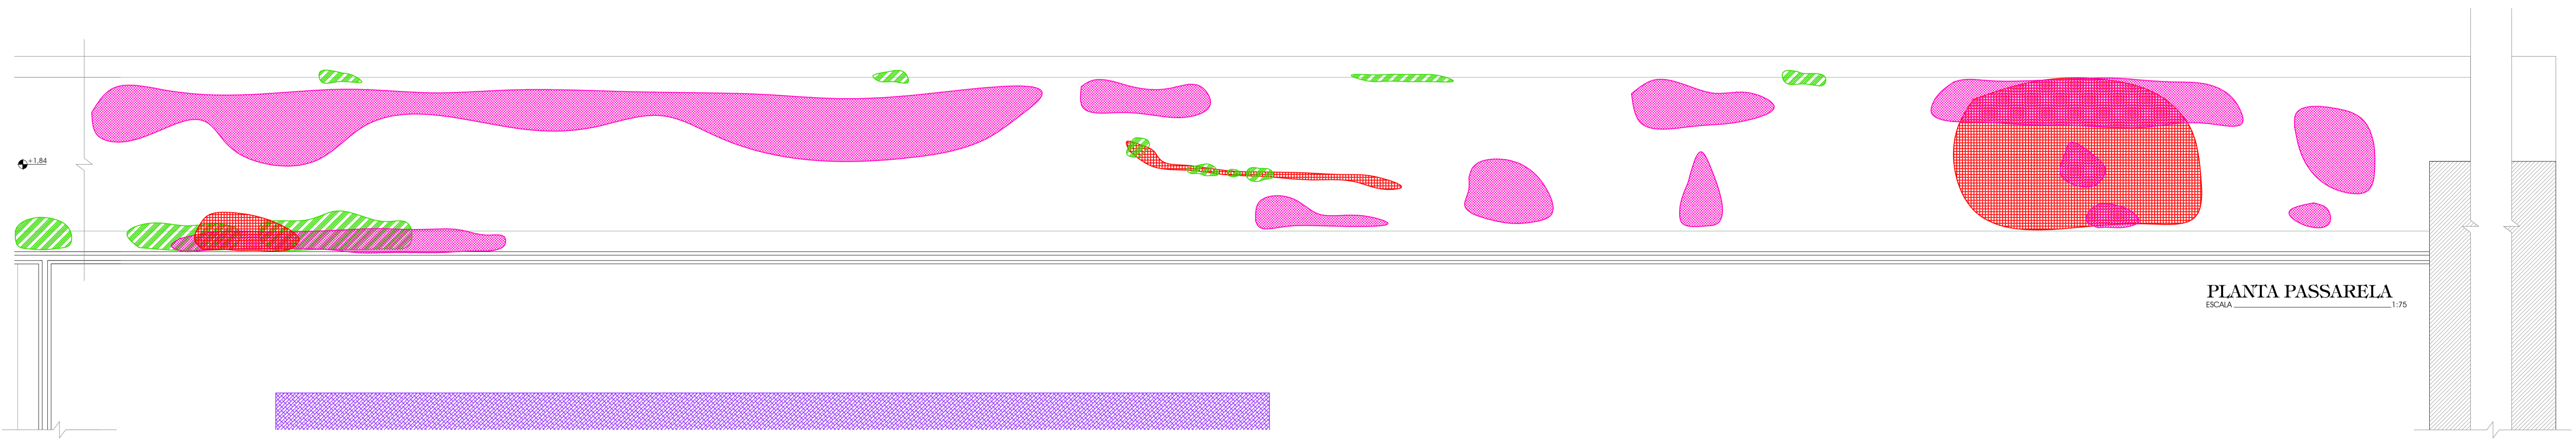

PLANTA PASSARELA
ESCALA 1:75

- LEGENDA
- RACHADURAS
 - LIMO
 - VEGETAÇÃO
 - CORROSÃO
 - AÇÃO DE INSETOS
 - AÇÃO DE FUNGOS
 - SUJEIRA
 - QUEBRADO
 - PICHAÇÃO
 - DESCASCAMENTO
 - SEM REVESTIMENTO
 - ÁGUA
 - DESGASTE
 - DISTRUIDO
 - INEXISTENTE
 - SINAL DE DESGARRAMENTO
 - INFILTRAÇÃO

ALTERADO EM

NOTAS

— EM CASO DE DIVERGÊNCIAS ENTRE AS COTAS DE DESENHO E DE SUAS DIMENSÕES MEDIDAS EM ESCALA PREVALECERÁ AS PRIMEIRAS.

— É MANDATORIO O REFERIDO ENTENDIMENTO DO PROJETO ANTES DO INICIO DOS TRABALHOS DA CONSTRUÇÃO E, EM CASO DE DÚVIDAS SEJA CONSCIENTIOSO, CONSULTE O AUTOR DO PROJETO.

REVISÃO DO PROJETO DE RESTAURO E CONSERVAÇÃO

ESTAÇÃO FERROVIÁRIA DE PARANAGUÁ / PR

PROJETO DE

PREFEITURA MUNICIPAL DE PARANAGUÁ / PR

ARQUIVO: EFGUAV02

DATA: ABR/2015

proambientes
ARQUITETURA, ENGENHARIA E CONSULTORIA LTDA

DESIGNO: JESSICA P. HICKEN, ARQUITETA

ESCALA: indicadas

DIAGNÓSTICO DANOS - PLANTA TÉRREO