
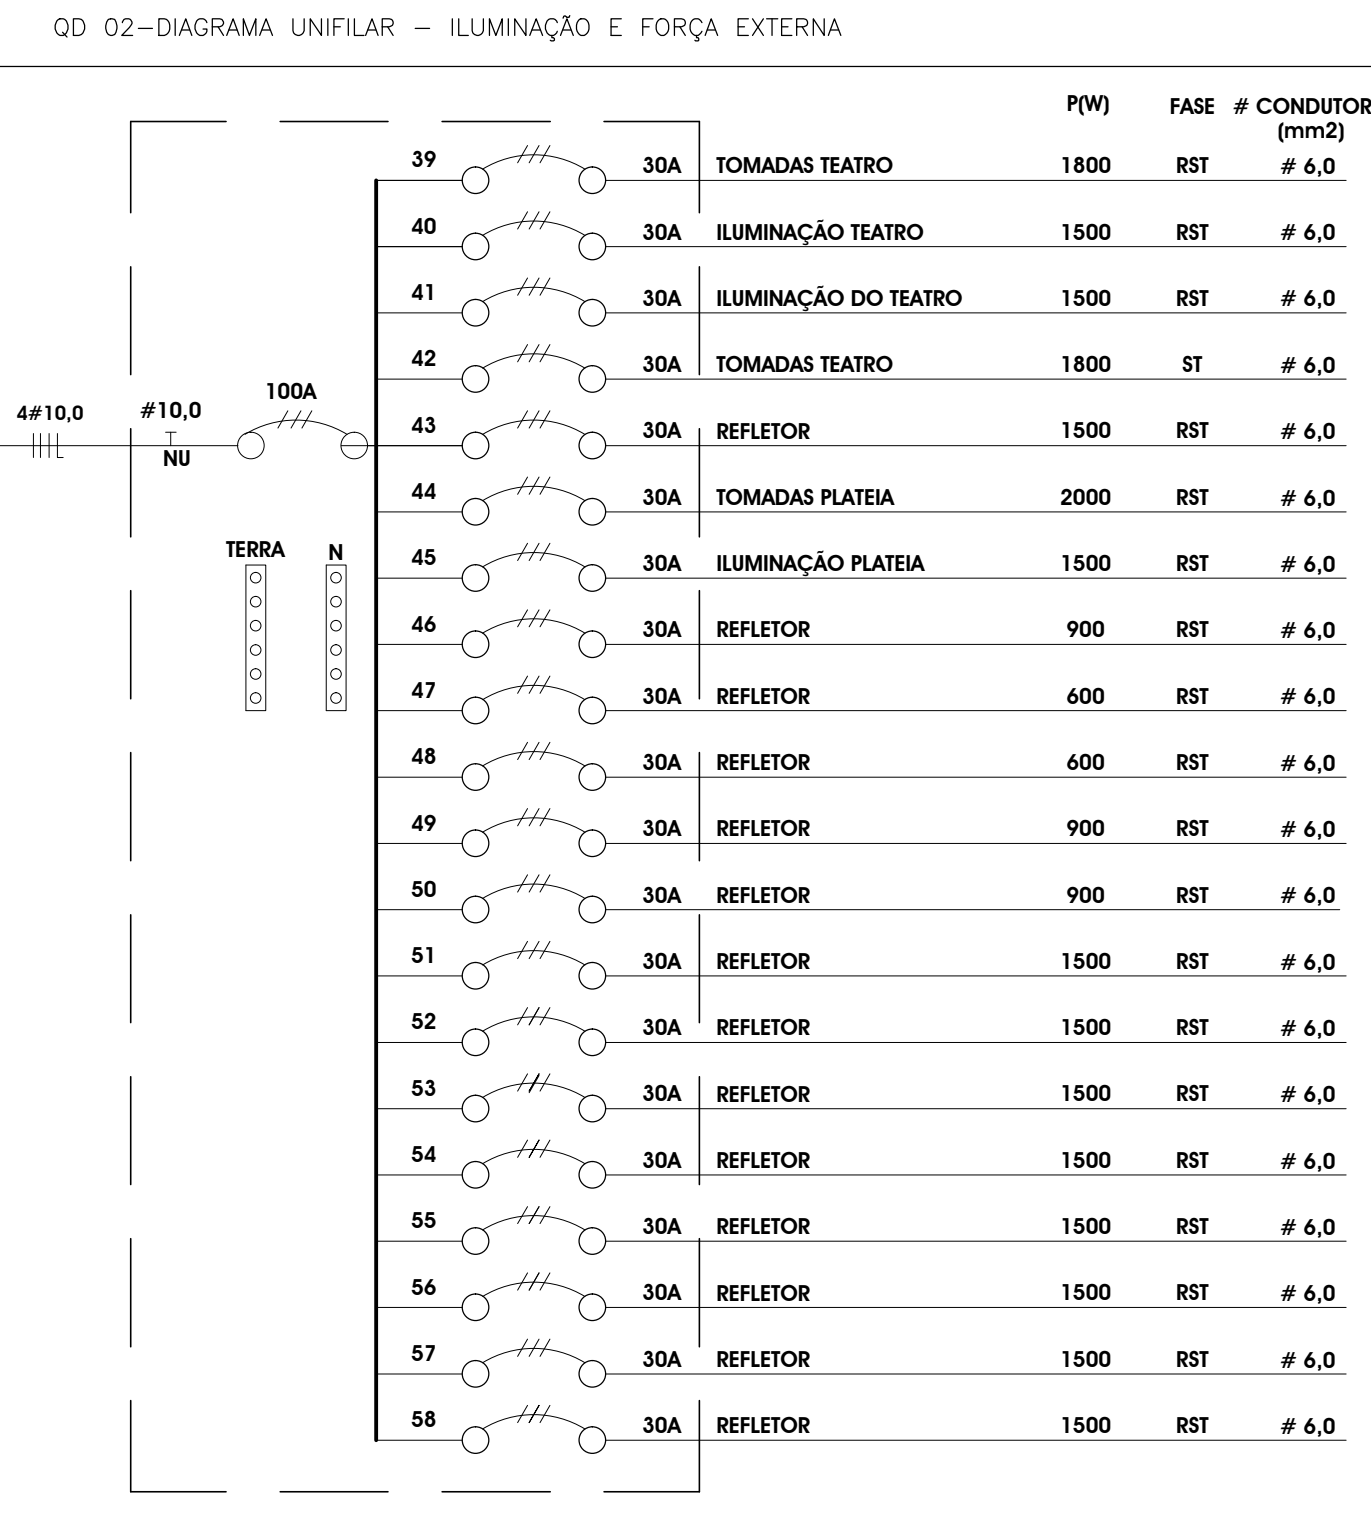


**PLANTA DO ANFITEATRO**  
ESCALA 1:50

**SEGURANÇA**

CARGA INSTALADA QD 01 = 26.170 W
CARGA INSTALADA QD 01 = 15.250 W - ILUMINAÇÃO EXTERNA
CARGA INSTALADA QD 02 = 39.660 W
CARGA INSTALADA QD 02 = 27.200 W - ILUMINAÇÃO EXTERNA
CARGA INSTALADA QD 03 = 8.140 W
CARGA INSTALADA QD 04 = 10.510 W
CARGA INSTALADA QD 05 = 2.290 W
CARGA INSTALADA TOTAL = 86.770 W

- CONVENÇÕES**

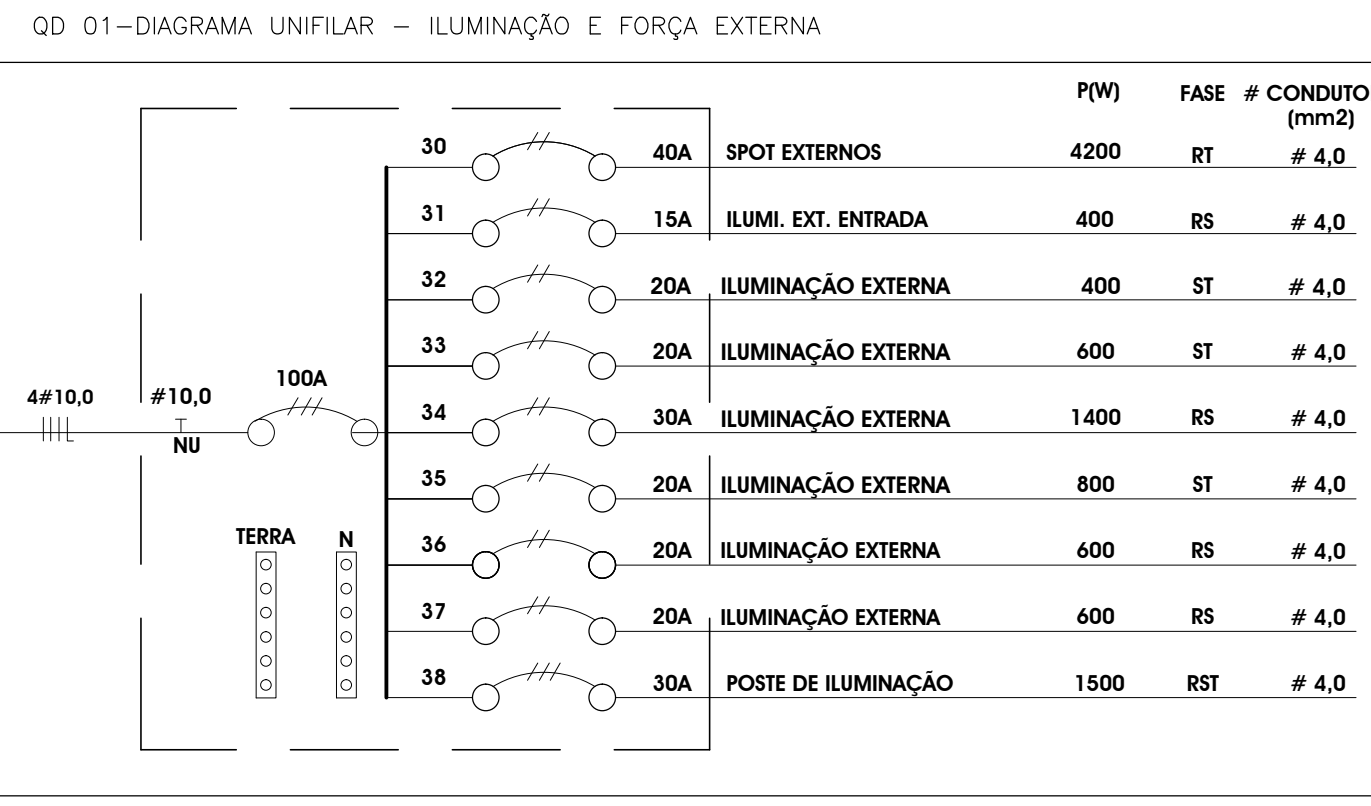

**NOTAS**

- EM CASO DE DIVERGÊNCIA ENTRE AS COTAS DE DESENHO E DE SONDAGENS MEDIDAS EM LOCAL PREEXISTENTE(S) AS PRIMÉRIAS.
- MANTER O PÉREO ENTENDIMENTO DO PROJETO ANTES DO INÍCIO DOS TRABALHOS DE CONSTRUÇÃO E, EM CASO DE DÚVIDA, SUBSIDIAR COM O AUTOR DO PROJETO.

ASSINADO EM: \_\_\_\_\_

**NOTAS**

- OS ELETRODUTOS DE 20x25 PVC CORRUGADO FLEXÍVEL.
- CAIXA PVC 44x44x44 ORIGINAL.
- CORES DOS CONDUTORES: FASE: PRETO, NEUTRO: BRANCO, VEMEURO OU CNDA: VERDE, TERRA: VERDE.

**DETALHE DA CAIXA "CN"**

**REVISÃO DO PROJETO DE REPARO E CONSERVAÇÃO**

**ESTÁÇÃO FERROVIÁRIA DE PARANAGUÁ / PR**

PREFEITURA MUNICIPAL DE PARANAGUÁ / PR

**proambientes**  
ARQUITETURA, ENGENHARIA E CONSULTORIA LTDA

EL 02

PROJETO ELÉTRICO - PLANTA DO ANFITEATRO