


CORTE EE' (PISO E FORRO)
Esc.: 1:25

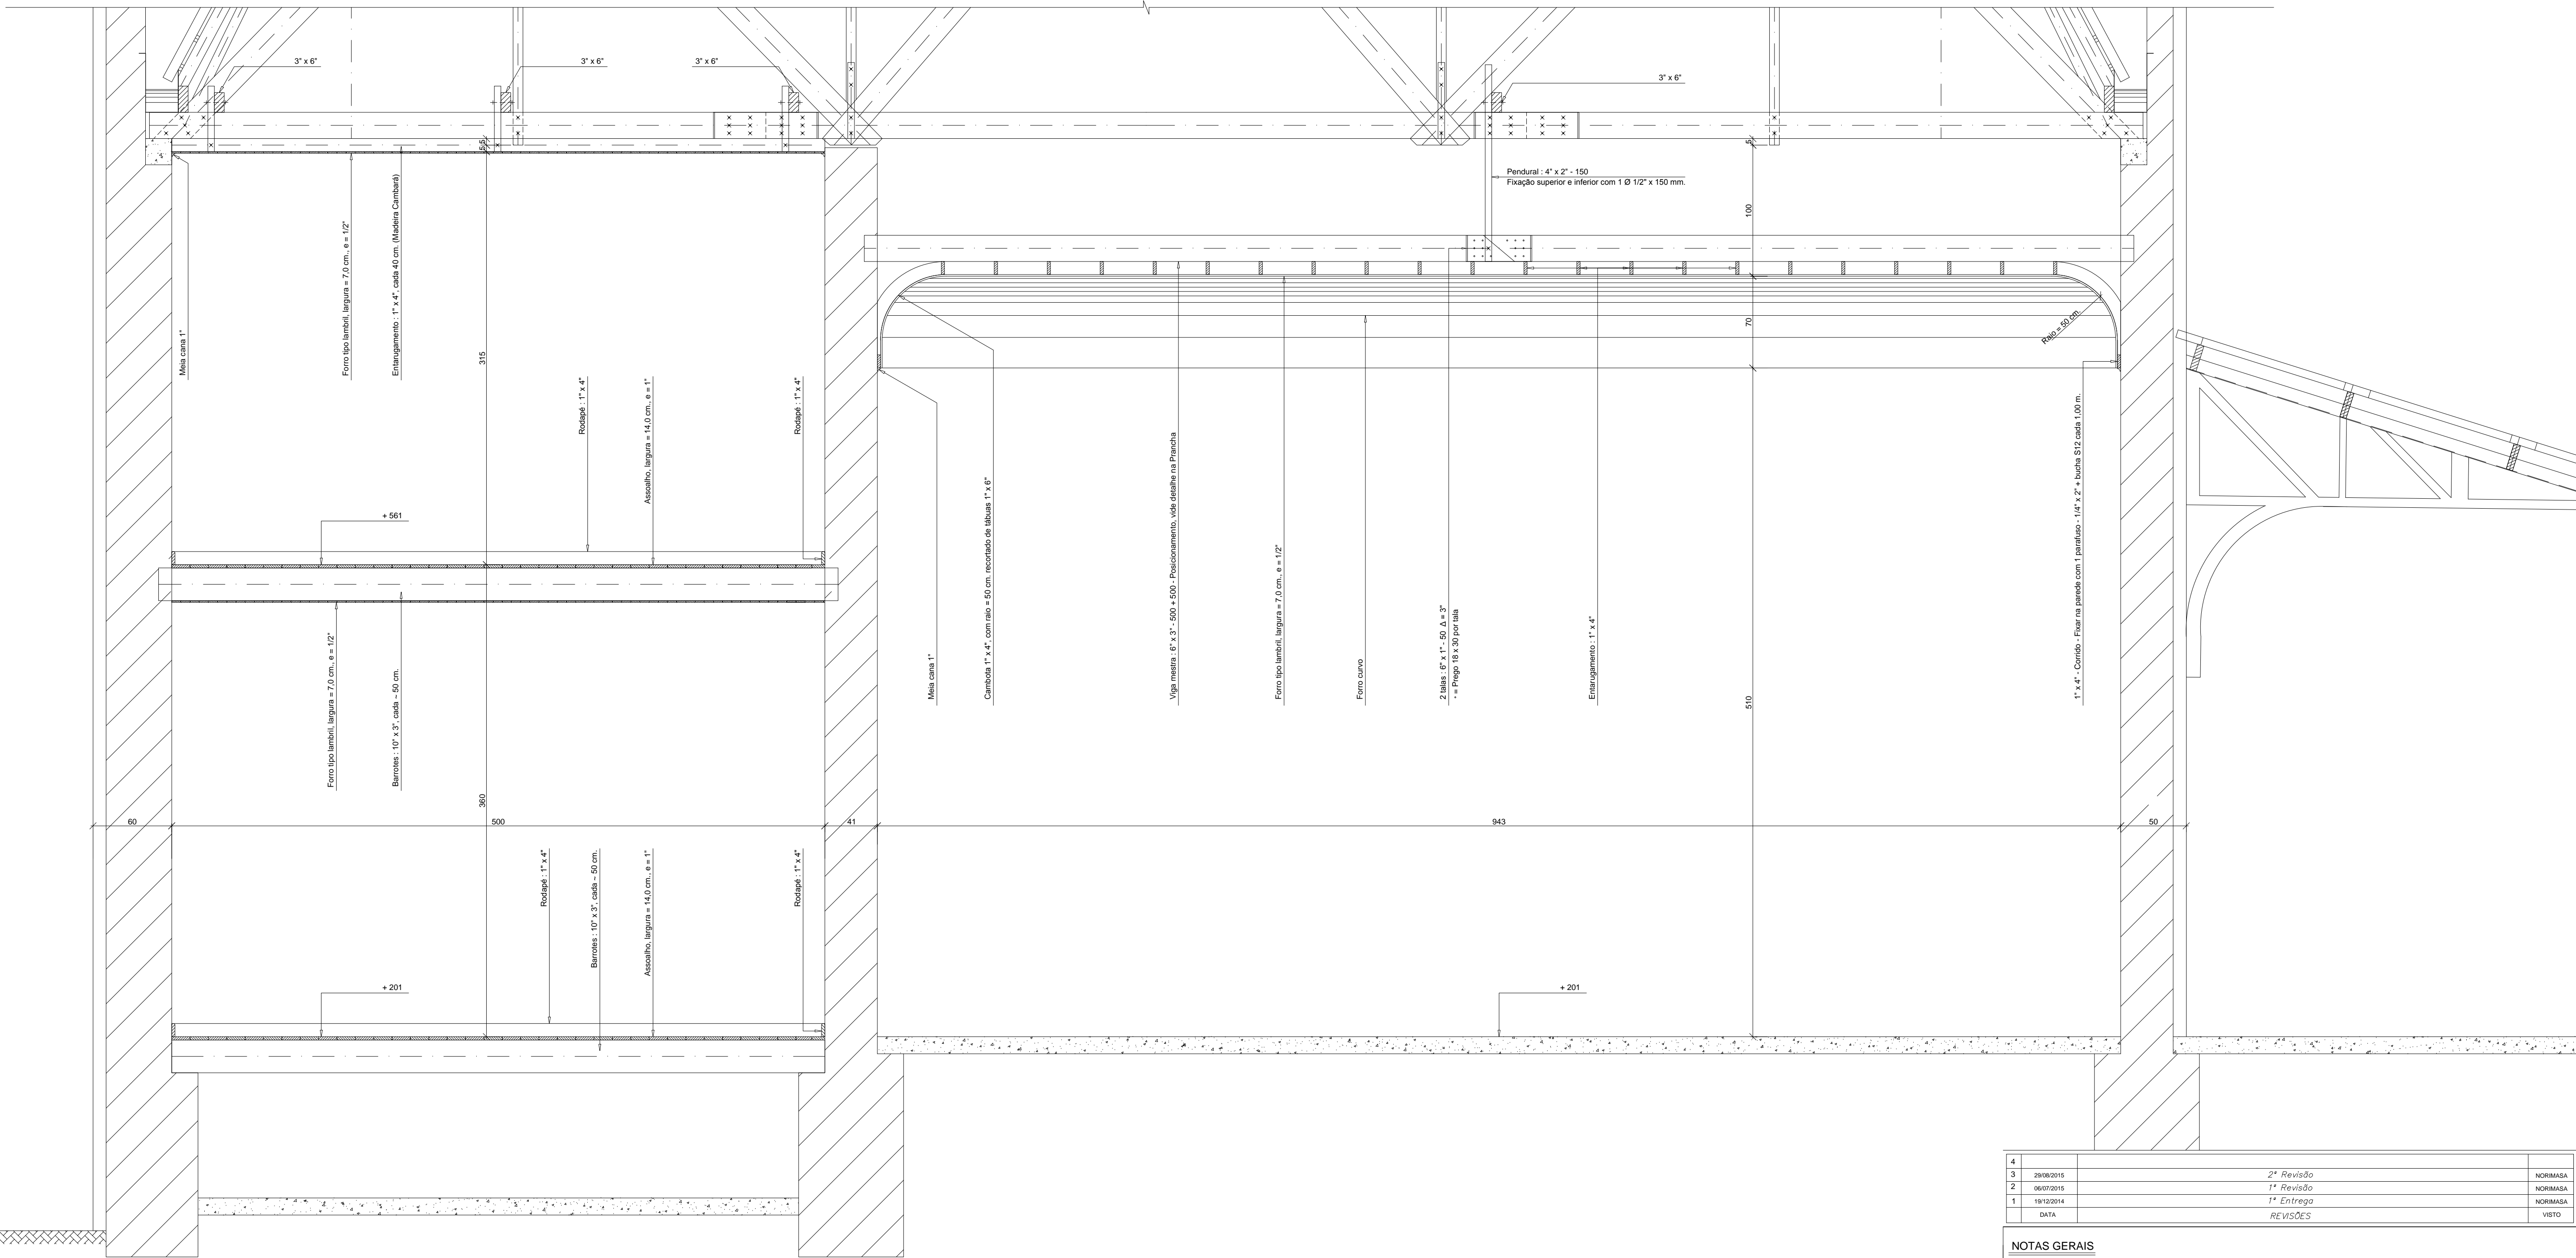

4			
3	29/08/2015	2ª Revisão	NORMASA
2	06/07/2015	1ª Revisão	NORMASA
1	19/12/2014	1ª Entrega	NORMASA
	DATA	REVISÕES	VISTO

NOTAS GERAIS
 1 - Cotas em cm. (exceto onde indicado)
 2 - Conferir medidas na obra.
 3 - No caso de dúvida, consultar o Engenheiro responsável pelo projeto.

DIREITOS AUTORAIS RESERVADOS



NORIMASA ISHIKAWA
 ENGENHEIRO CIVIL CREA-PR 4973/D
 PROJETOS ESTRUTURAIS
 RUA PROF. ELEVIR DIONÍSIO, 280 - PORTÃO/FAZENDINHA CEP 81320-090
 CURITIBA - PARANÁ FONE/FAX (041) 3245-9677 / 3245-8699

OBRA: - ESTAÇÃO FERROVIÁRIA DE PARANAGUÁ	N. OBRA: - P-104/14
REFERENCIAL: - CORTE EE' (PISO E FORRO)	DESENHO: - Nori/Tadachi
	APROVADO: -
	VISTO: -
LOCAL DA OBRA: - PARANAGUÁ - PR	DATA: - DEZ/14
CLIENTE: - PREFEITURA MUNICIPAL DE PARANAGUÁ	DESENHO N. 10/12