


LIMITE DA PLATAFORMA
PROJEÇÃO COBERTURA

ESPECIFICAÇÕES:

- ① — REGISTRO DE GAVETA - 32 mm (1 1/4") TIPO BRUTO
- ② — TORNEIRA BOIA - 32 mm (1 1/4")
- ③ — CAIXA D'ÁGUA CAPACIDADE PARA 1.000 LITROS
- ④ — REGISTRO DE GAVETA - (25 mm) 1" TIPO BRUTO

CONVENÇÕES GERAIS

- AF. — COLUNA DE ÁGUA FRIA
- AD. — COLUNA DE ÁGUA DIRETA
- PVC. — TUBO PLÁSTICO

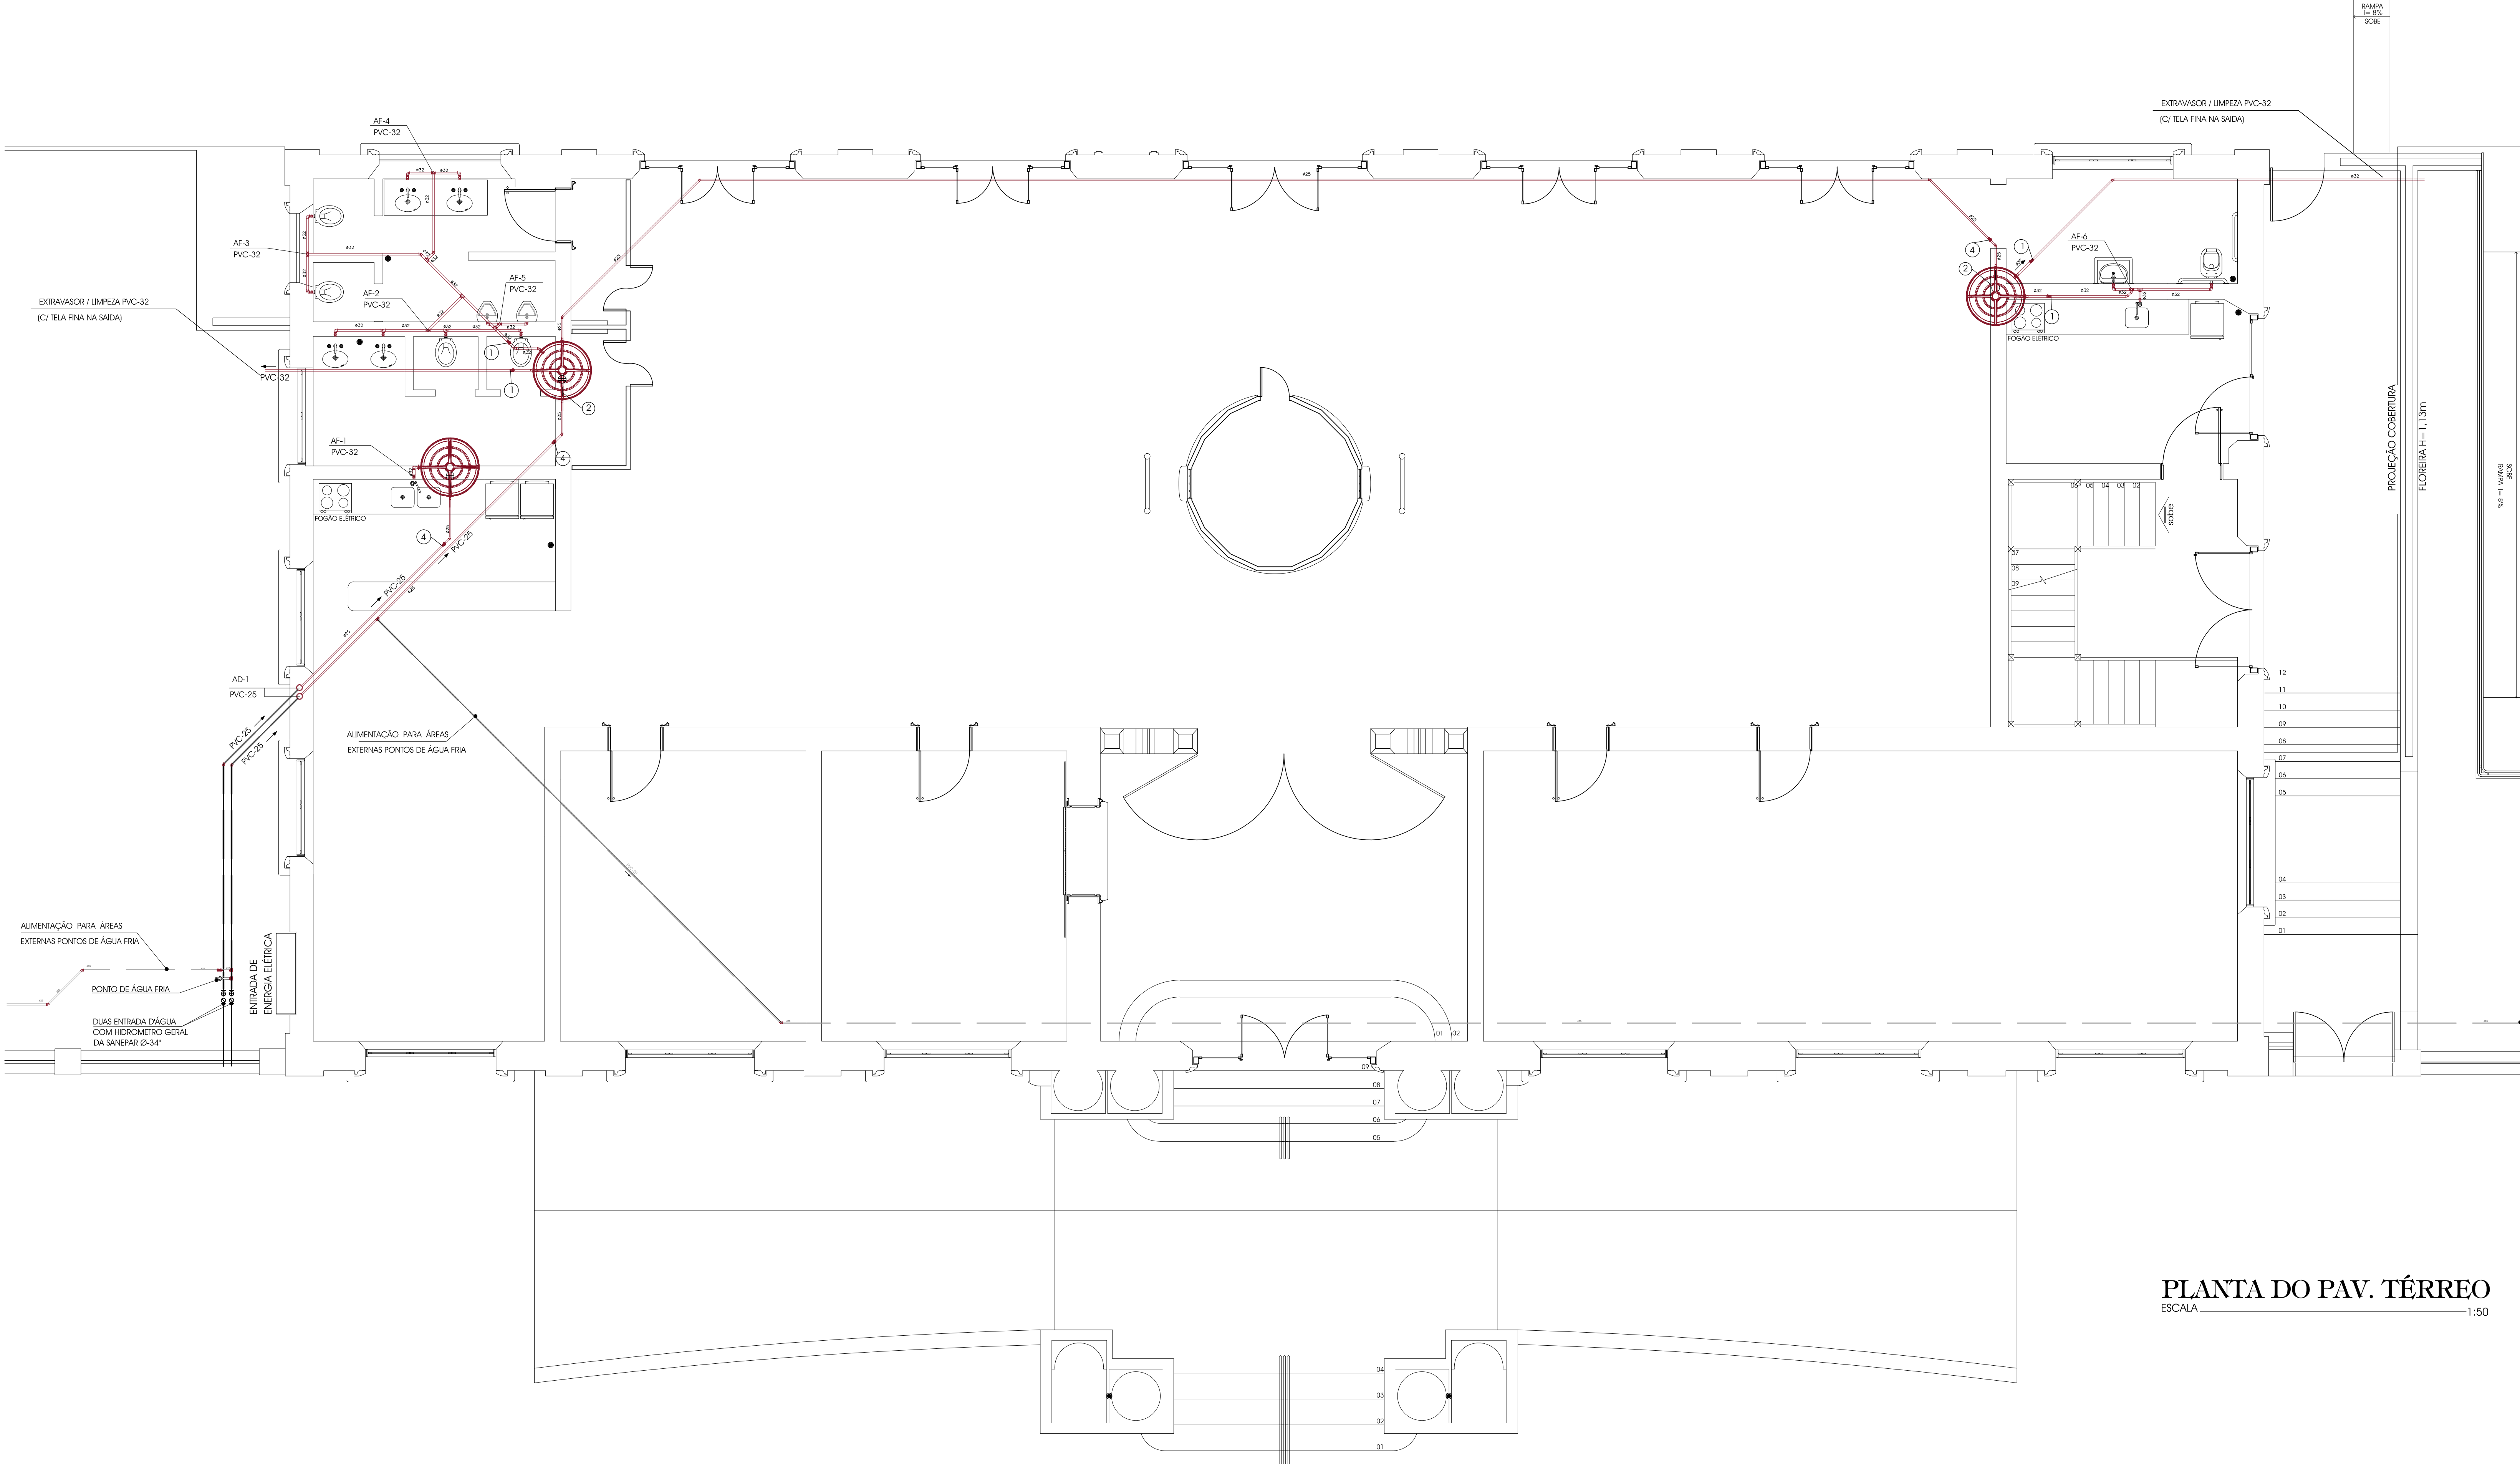

PLANTA DO PAV. TÉRREO
ESCALA 1:50

ALTERADO EM:
NOTAS:
— EM CASO DE DIVERGÊNCIAS ENTRE AS COTAS DE DESENHO E DE SUAS DIMENSÕES MEDIDAS EM ESCALA PREVALECEM AS PRIMÉRIAS.
— É MANDATÓRIO O PERÍCIO ENTENDIMENTO DO PROJETO ANTES DO INÍCIO DOS TRABALHOS DE CONSTRUÇÃO E, EM CASO DE DÚVIDAS SEJA CONSULTADO O CONSULTOR E O AUTOR DO PROJETO.

REVISÃO DO PROJETO DE RESERVA E CONSERVAÇÃO
ESTAÇÃO FERROVIÁRIA DE PARANAGUÁ / PR
PROPRIETÁRIO:
PREFEITURA MUNICIPAL DE PARANAGUÁ / PR

ARQUITETURA, ENGENHARIA E CONSULTORIA LTDA.
www.proambientales.com.br
RUA BARRA BUENA, 153 - JARDIM DE SÃO CARLOS - CEP 89045-135 - CAILIBO - PR - BR/ Fone: (41) 3262-0144 - www.proambientales.com.br

AUTOR / RESPONSÁVEL TÉCNICO:
RUI RIBAU BUENO - CREA - PR 9.253/01 - ART 201163045400
PROJETO HIDRÁULICO

ARQUIVO	EPF02A02
DATA	
CURRIBTA	SEI2015
DESENHO	ESTRUTURADO
ESCALA	INDICADA

