


LIMITE DA PLATAFORMA  
PROJEÇÃO COBERTURA

CONVENÇÕES GERAIS

- CV. — COLUNA DE VENTILAÇÃO
- CI. — CAIXA DE INSPEÇÃO
- CG. — CAIXA DE GORDURA
- PVC. — TUBO PLÁSTICO

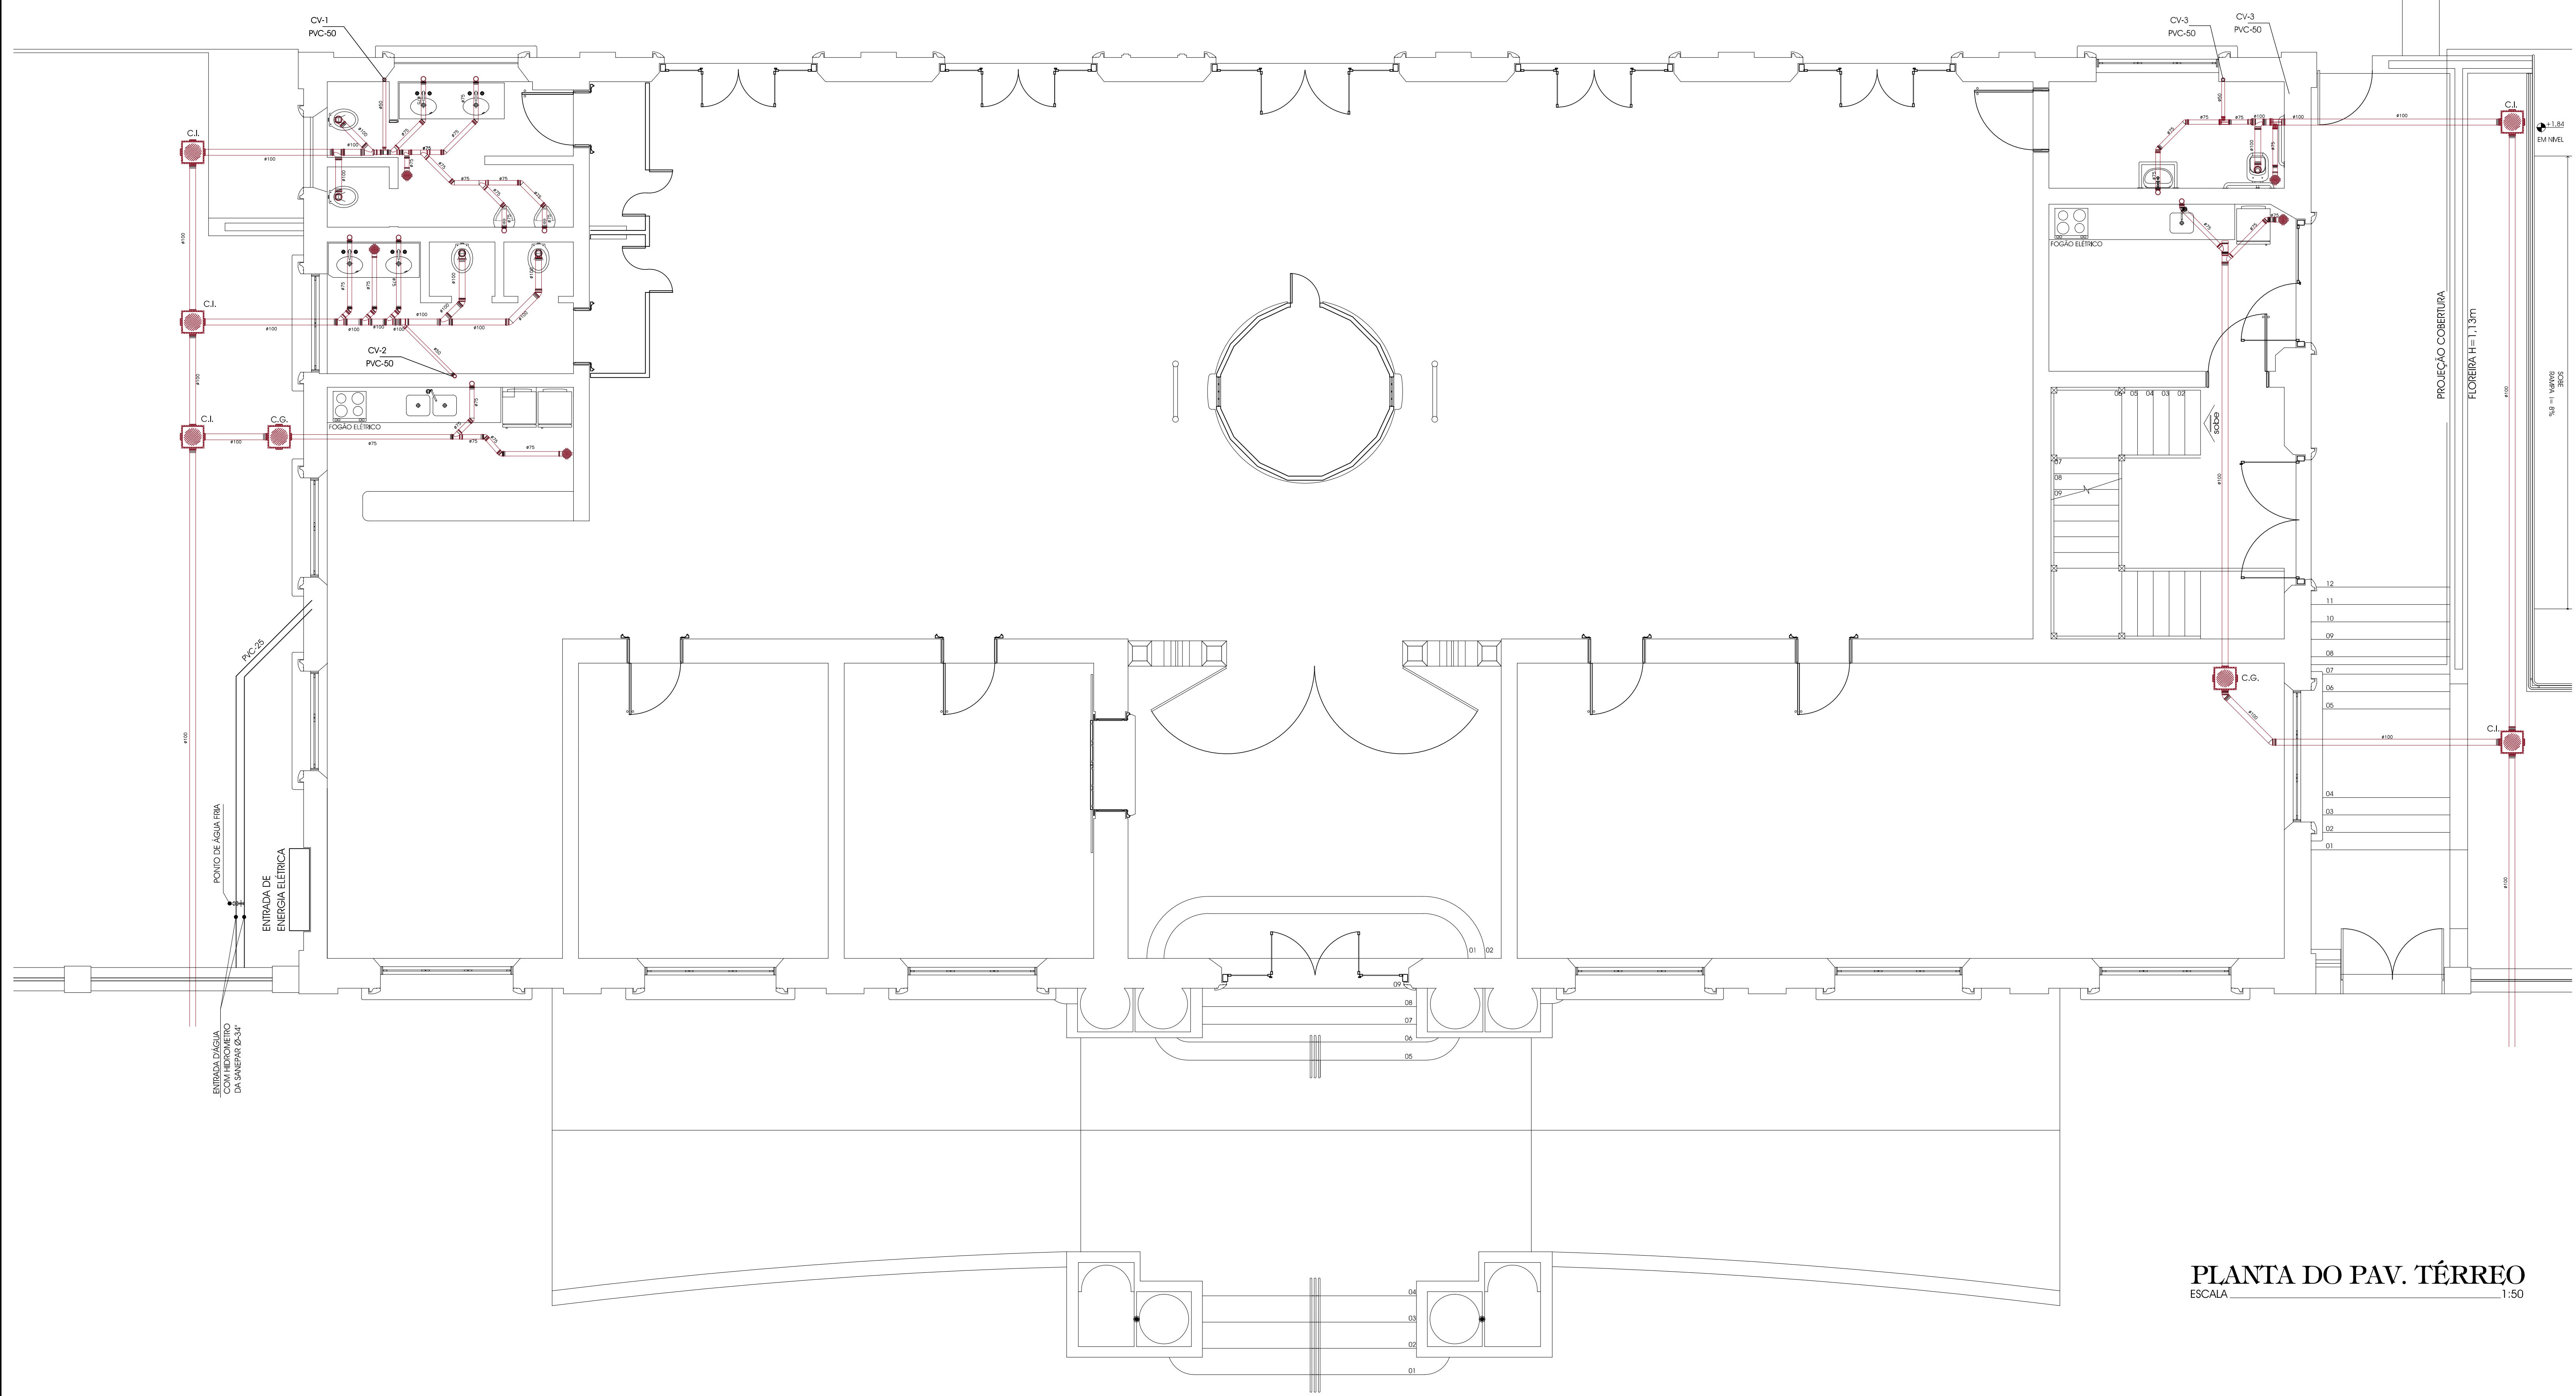

PLANTA DO PAV. TÉRREO  
ESCALA 1:50

ALTERADO EM:  
NOTAS:  
— EM CASO DE DIVERGÊNCIAS ENTRE AS COTAS DE DESENHO E DE SUAS DIMENSÕES MEDIDAS EM ESCALA PREVALECERÃO AS PRIMARIAS.  
— É MANDATÓRIO O PERÍTO ENVOLVIMENTO DO PROJETO ANTES DO INÍCIO DOS TRABALHOS DE CONSTRUÇÃO E, EM CASO DE DÚVIDAS SEJA CONCORRÊNCIA, CONSULTE O AUTOR DO PROJETO.

REVISÃO DO PROJETO DE RESTAURO E CONSERVAÇÃO	ARQUIVO	EPF04/02
PROPRIETÁRIO	DATA	
PREFEITURA MUNICIPAL DE PARANAGUÁ / PR	CURRIBÁ	SET/2015

**proambientales**  
ARQUITETURA, ENGENHARIA E CONSULTORIA LTDA

03

PROJETO HIDRAULICO - ESGOTO	DESENHO	EDUARDO
	ESCALA	MARINA COSTA/03