


CONVENÇÕES GERAIS

CV.	COLUNA DE VENTILAÇÃO
CI.	CAIXA DE INSPEÇÃO
CG.	CAIXA DE GORDURA
PVC.	TUBO PLÁSTICO

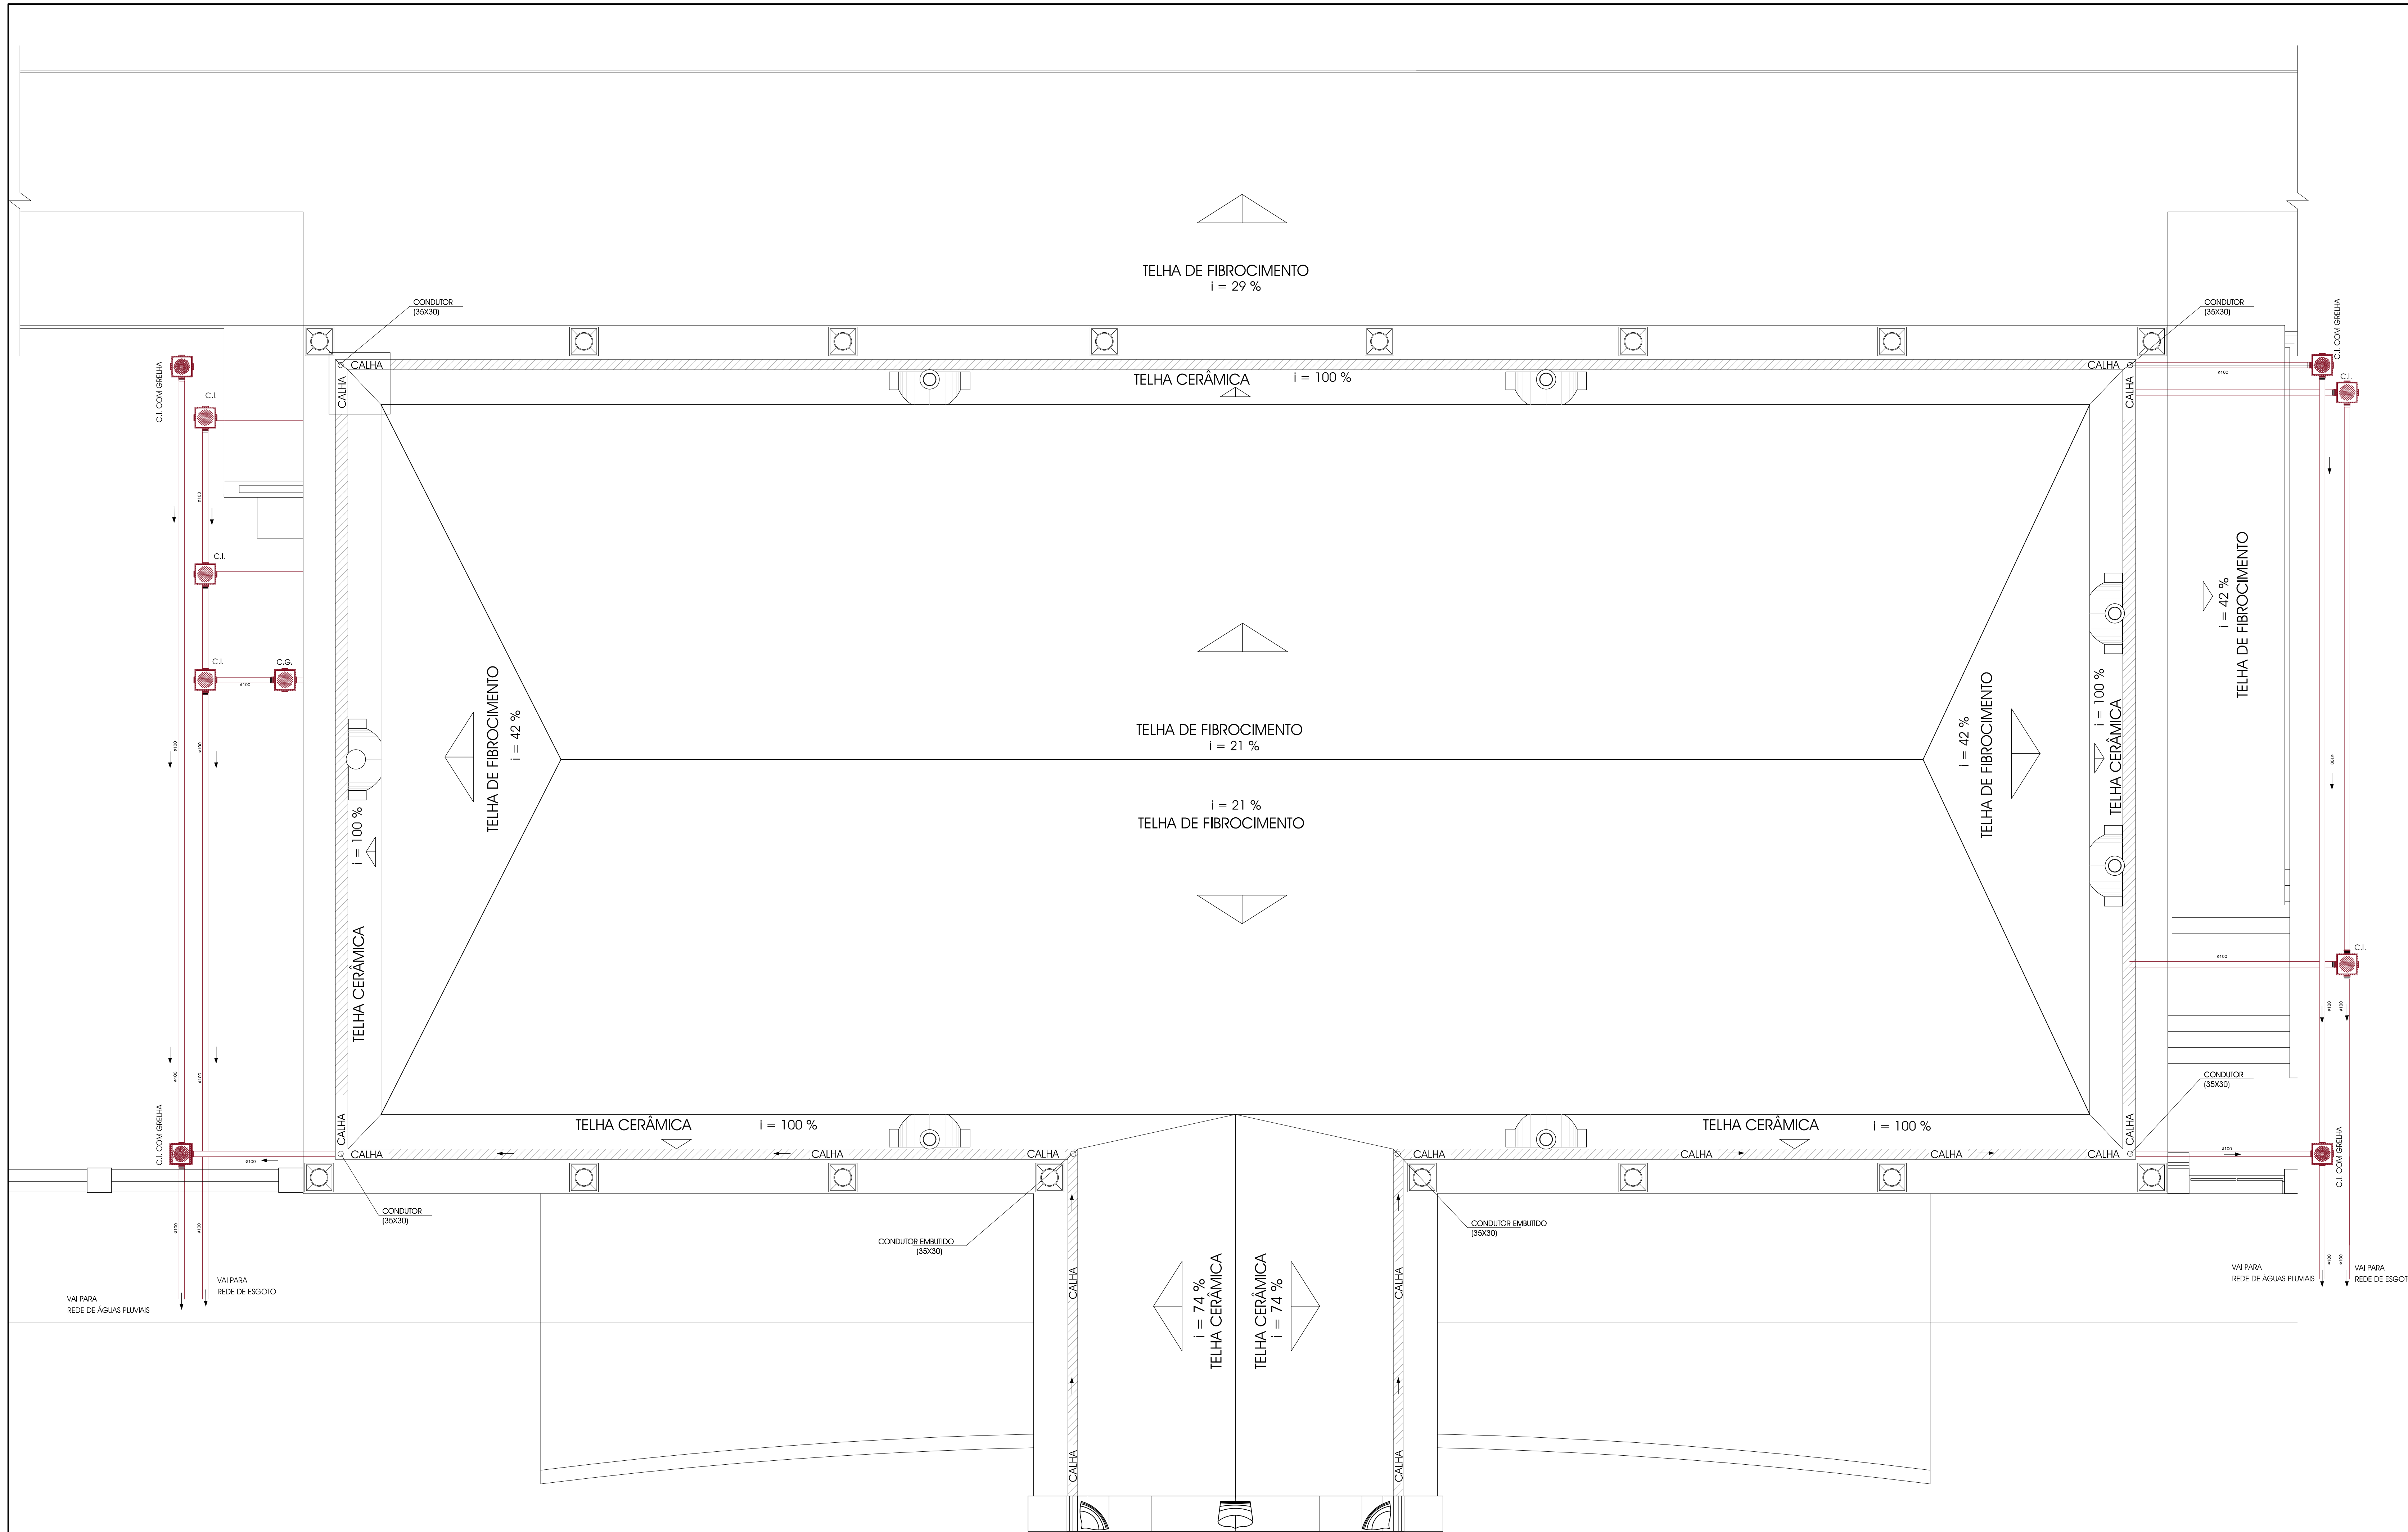

ALTERADO EM:  
 NOTAS  
 — EM CASO DE EMERGÊNCIAS ENTRE AS COPIAS DE DESENHO E DE SUAS DIMENSÕES MEDIDAS EM ESCALA PREVALECEM AS PRIMÉRIAS.  
 — É MANEJADO O RISCO DE FURTO DO PROJETO ANTES DO INÍCIO DOS TRABALHOS DE CONSTRUÇÃO E, EM CASO DE OUMAS, SEJA CONSCIOSO, CHAMAR O AUTOR DO PROJETO.

REVISÃO DO PROJETO DE RESERVA E CONSERVAÇÃO  
**ESTAÇÃO FERROVIÁRIA DE PARANAGUÁ / PR**  
 PROPRIETÁRIO:  
 PREFEITURA MUNICIPAL DE PARANAGUÁ / PR

**proambientales**  
 ARQUITETURA, ENGENHARIA E CONSULTORIA LTDA.

PROJETO HIDRÁULICO ESGOTO E ÁGUAS PLUVIAIS

**PLANTA DA COBERTURA**  
 ESCALA 1:50