


ESPECIFICAÇÕES:

①	REGISTRO DE GAVETA - 32 mm (1 1/4") TIPO BRUTO
②	TORNEIRA BOIA - 32 mm (1 1/4")
③	CALHA D'ÁGUA CAPACIDADE PARA 1.000 LITROS
④	REGISTRO DE GAVETA - (25 mm) 1" TIPO BRUTO

CONVENÇÕES GERAIS

AF.	COLUNA DE ÁGUA FRIA
AD.	COLUNA DE ÁGUA DIRETA
PVC.	TUBO PLÁSTICO

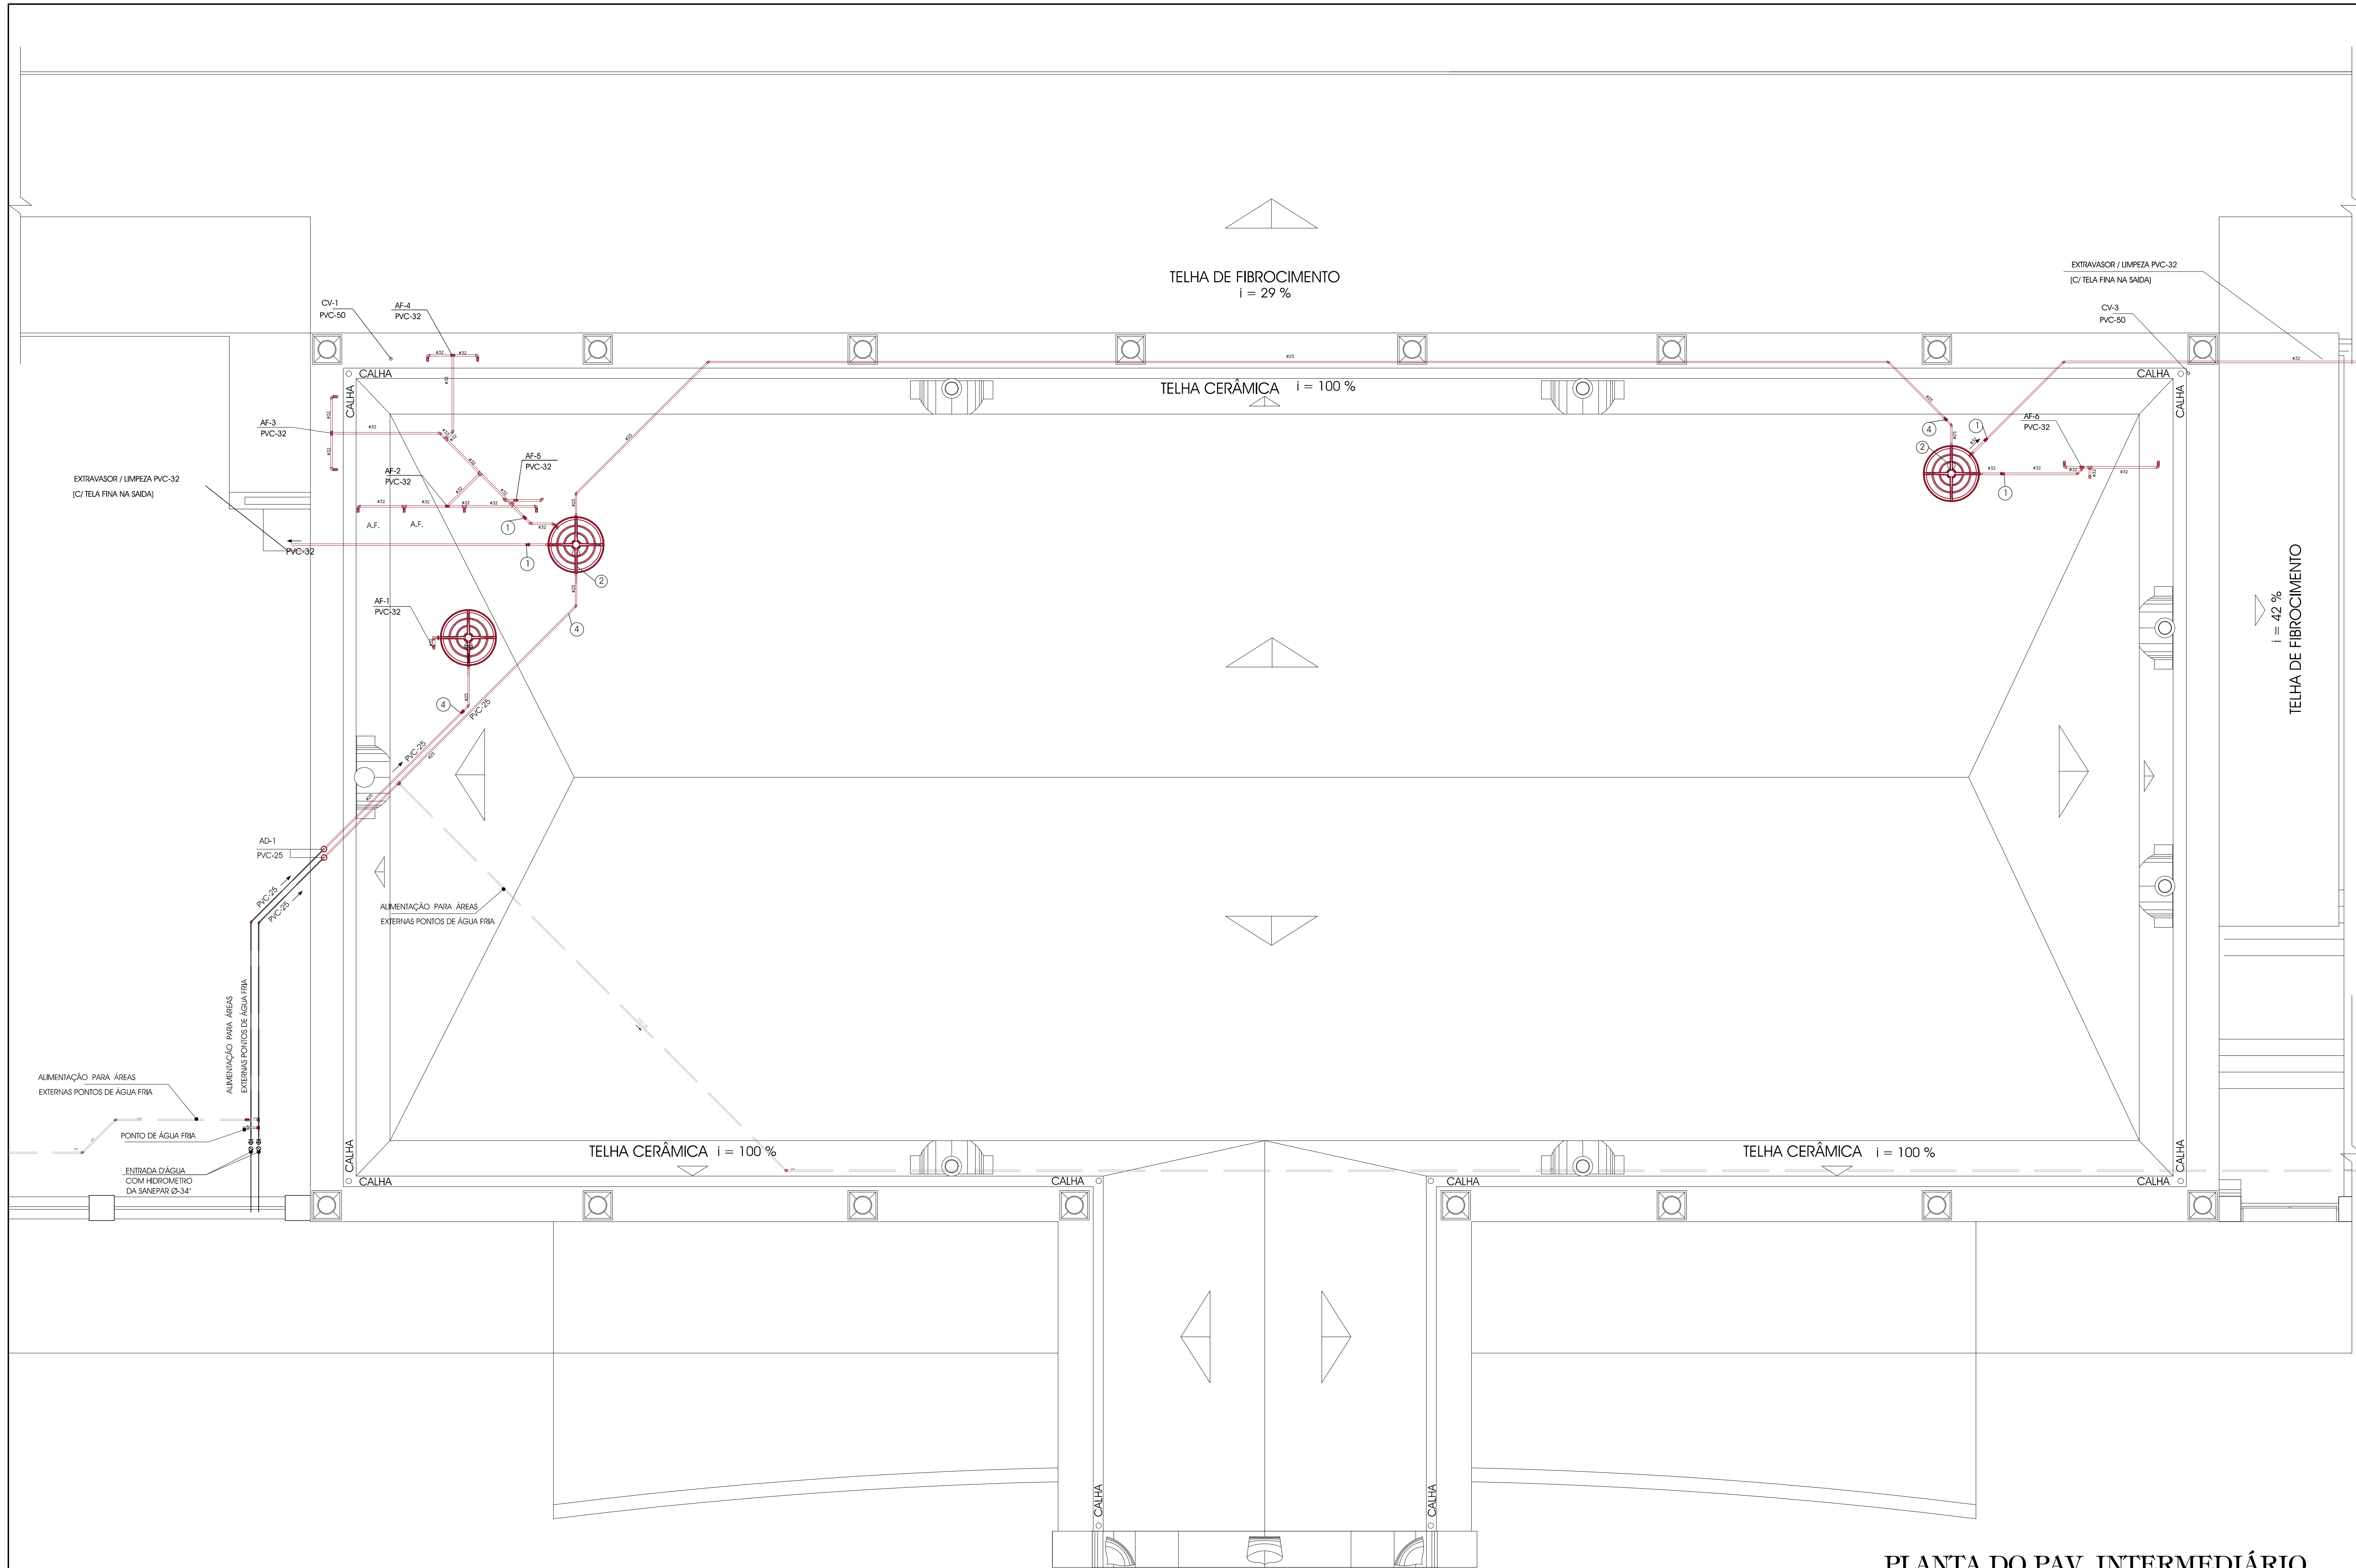

ALTERADO EM:
 NOTAS:
 — EM CASO DE DIVERGÊNCIAS ENTRE AS COTAS DE DESENHO E DE SUAS DIMENSÕES MEDIDAS EM ESCALA PREVALECERÃO AS PRIMÉRIAS.
 — É MANDATÓRIO O PERÍCIO ENTREGAMENTO DO PROJETO ANTES DO INÍCIO DOS TRABALHOS DE CONSTRUÇÃO E, EM CASO DE DÚVIDAS, REALIZAR CONSTATÓRIO, CONSULTAR O AUTOR DO PROJETO.

REVISÃO DO PROJETO DE RESERVA E CONSERVAÇÃO	ARQUIVO
ESTAÇÃO FERROVIÁRIA DE PARANAGUÁ / PR	EPF05A002
PROPRIETÁRIO:	DATA:
PREFEITURA MUNICIPAL DE PARANAGUÁ / PR	CURRIBÁ
proambientales ARQUITETURA, ENGENHARIA E CONSULTORIA LTDA.	
H 05	
<small> Rua Paraná, 153 - Vila do Arroz - CEP: 89045-135 - Curitiba - PR - Tel: (41) 3262-0144 - www.proambientales.com.br AUTOR / RESPONSÁVEL TÉCNICO: RUI RIBAU BUZÉ - CREA: 49.253/04 - ART: 201163045460 ESTABELECIDOR: PROAMBIENTALES </small>	
PROJETO HIDRAULICO	ESCALA: 1:50
	Indicados

PLANTA DO PAV. INTERMEDIÁRIO
 ESCALA 1:50