


TELA PROTETORA SOBRE AS CALHAS

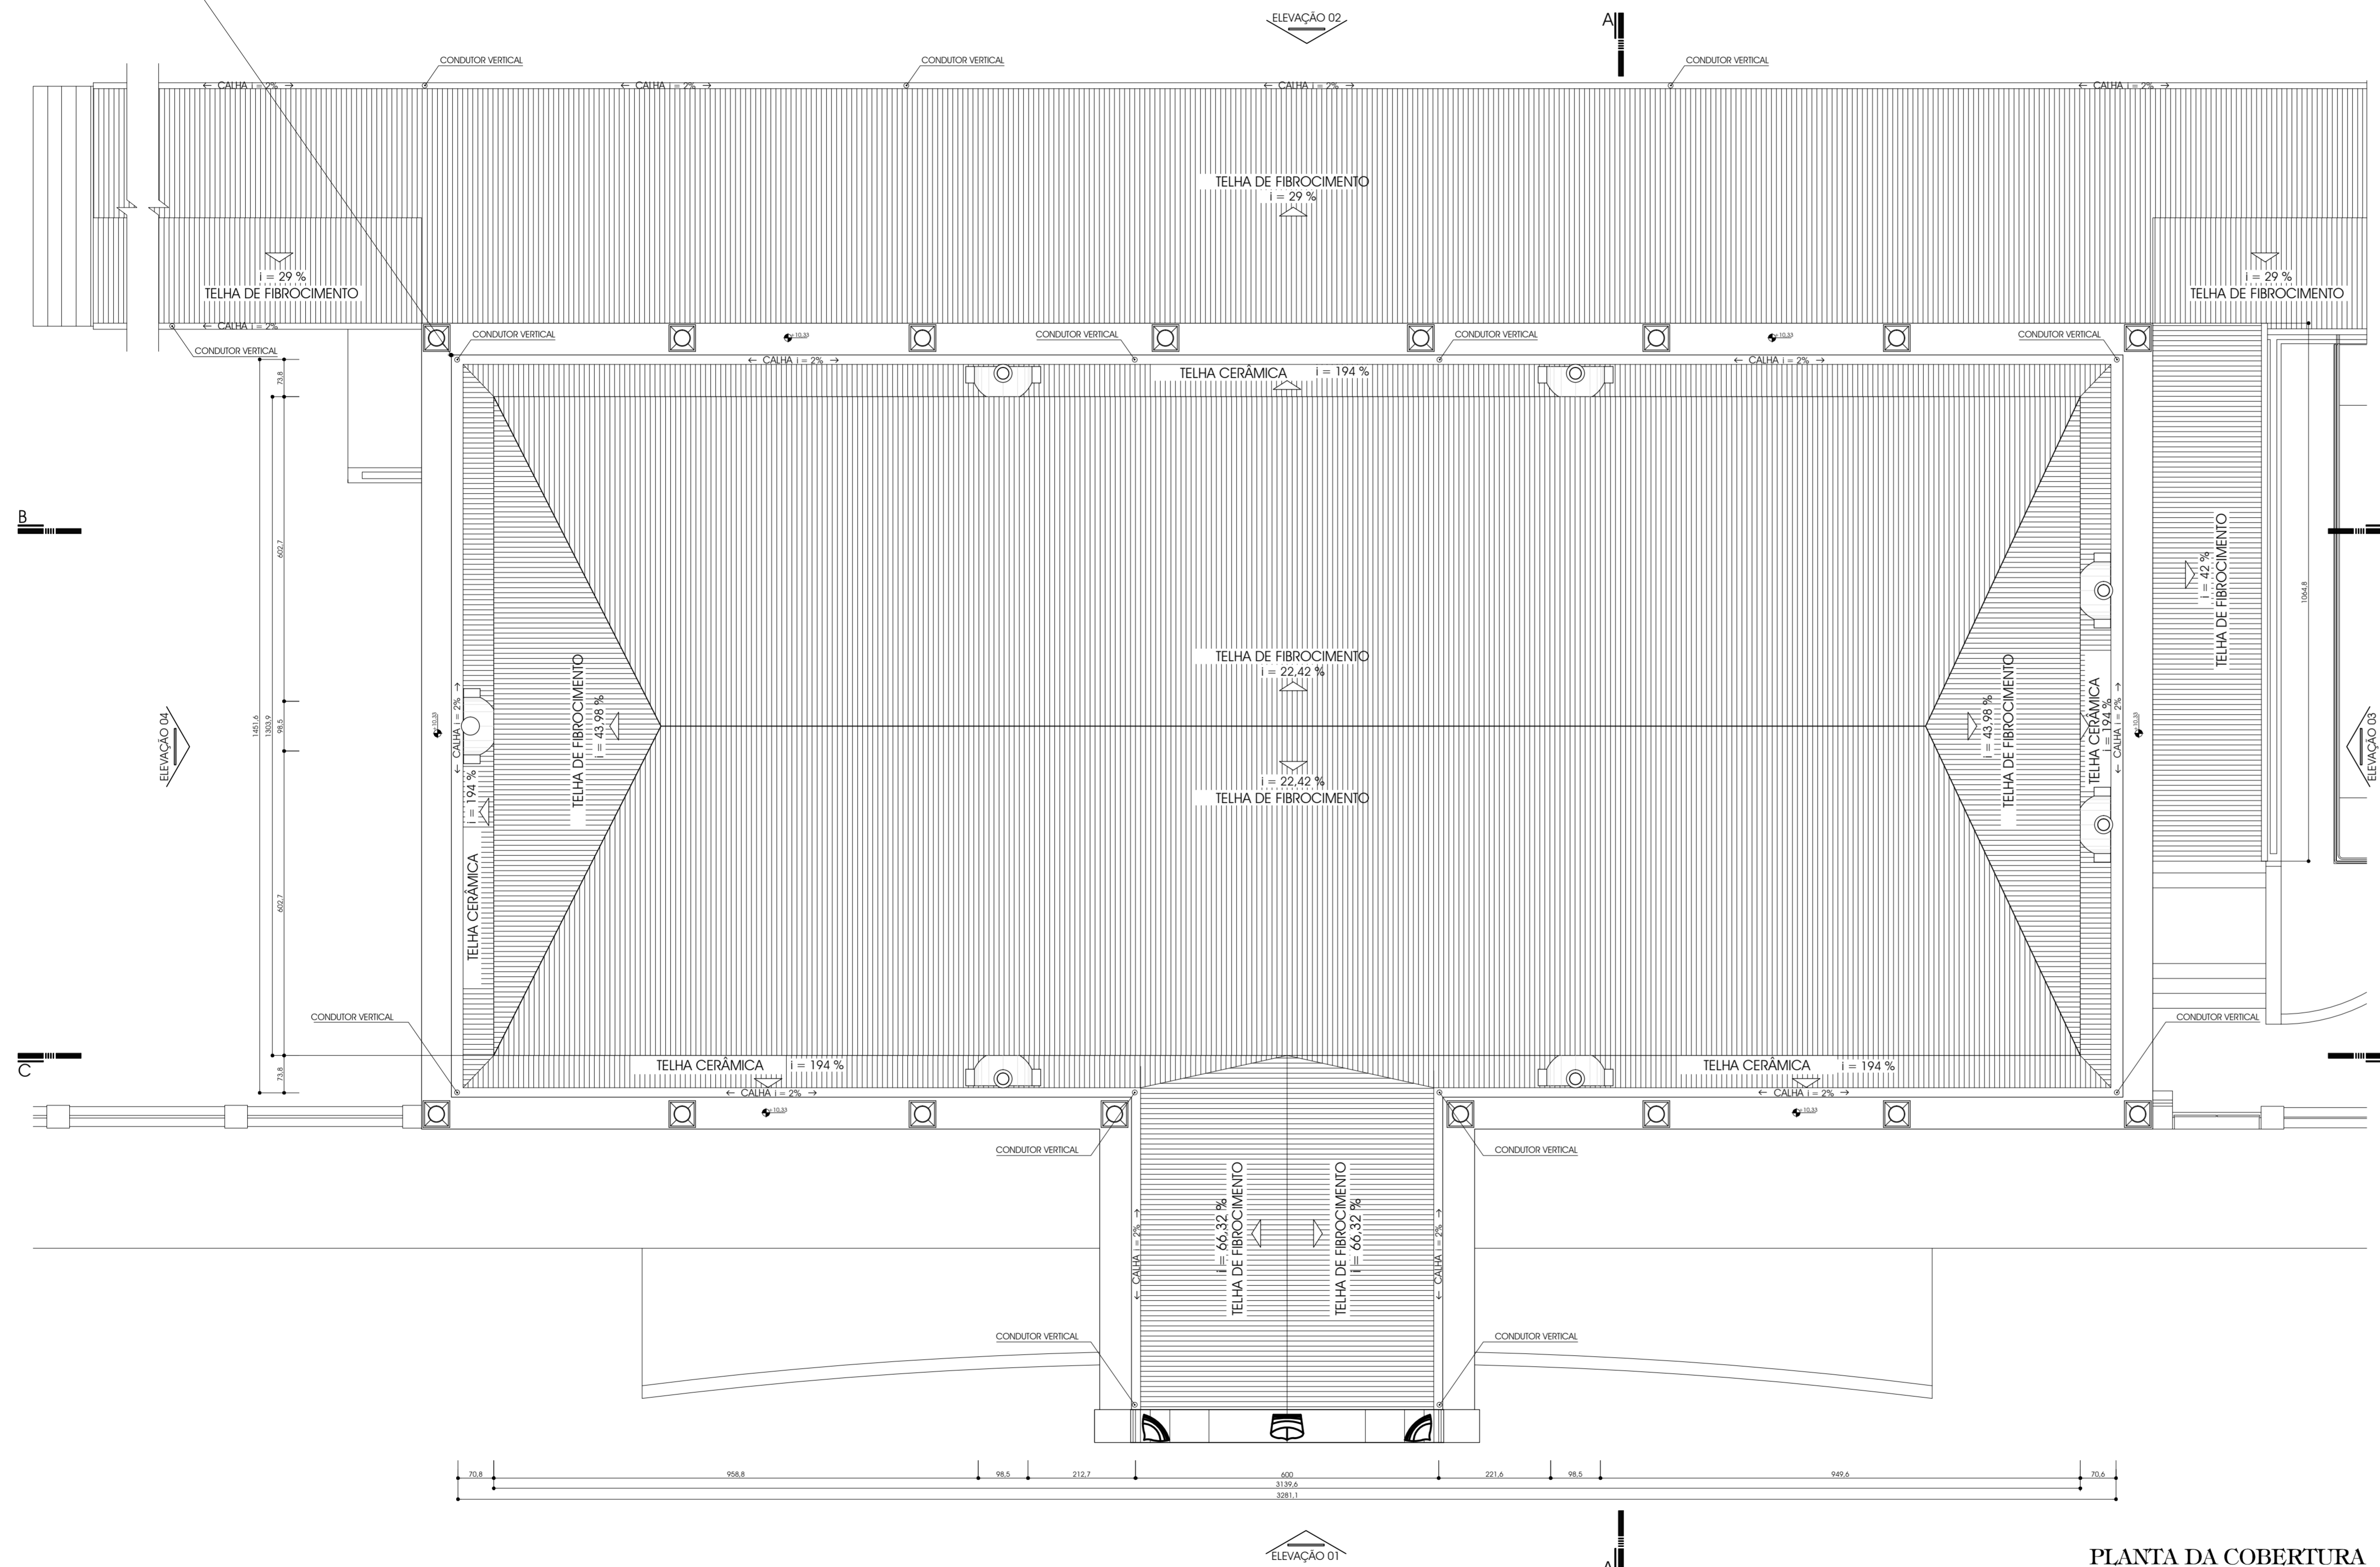

PLANTA DA COBERTURA  
ESCALA 1:75

ALTERADO EM:  
NOTAS  
— EM CASO DE DIVERGÊNCIAS ENTRE AS COTAS DE DESENHO E DE SUAS DIMENSÕES MEDIDAS EM ESCALA PREVALECERÃO AS PRIMEIRAS.  
— É MANDATORIO O PERFEITO ENTENDIMENTO DO PROJETO ANTES DO INÍCIO DOS TRABALHOS DA CONSTRUÇÃO E, EM CASO DE DÚVIDAS SEJA CONSCIENTIOSO, CONSULTE O AUTOR DO PROJETO.

REVISÃO DO PROJETO DE RESTAURO E CONSERVAÇÃO		ARQUIVO
ESTAÇÃO FERROVIÁRIA DE PARANAGUÁ / PR		EPFL04/02
PROPRIETÁRIO	PREFEITURA MUNICIPAL DE PARANAGUÁ / PR	DATA
		CURTIDA
		SET/2015
<p><b>proambientes</b> ARQUITETURA, ENGENHARIA E CONSULTORIA LTDA</p>		
<p>rua prof. brandão, 153 - oitavo andar - cep 80.045 - 135 - Curitiba - pr - tel / fax: (41) 3262-0164 - www.proambientes.com</p>		DESENHO
<p>AUTOR / RESPONSÁVEL TÉCNICO</p>	<p>CO-AUTORES</p>	<p>DESIGNO</p>
<p>ARG. PAULO BITTER DE OLIVEIRA - COU A 7385-7 - RRT 3897713</p>	<p>ARG. BRUNO FABRETTI - COU A 59031-5</p> <p>ARG. SUZAN RODRIGUES - COU A 47634-6</p>	<p>JESSICA MCGEEN</p> <p>KARINA FORMENTINI</p>
PROPOSTA		ESCALA
PLANTA DA COBERTURA		INDICAÇÃO