

-RECUPERAÇÃO DO PISO DE BLOCO DE CIMENTO QUEIMADO DA PLATAFORMA.

-REALOCAÇÃO E RESTAURAÇÃO TOTAL DO GUICHÊ RETIRADO.

-RECUPERAÇÃO DO PISO DE LADRILHO HIDRÁULICO.

-ÁREAS DE SUBSTITUIÇÃO INTEGRAL DO LADRILHO HIDRÁULICO

-REALOCAÇÃO E RESTAURAÇÃO TOTAL DO BIOMBO RETIRADO.


-FIXAÇÃO DA PORTA. A PORTA SERÁ ISOLADA, NÃO ABRINDO POR DENTRO E POR FORA.

-INSTALAÇÃO DE UM NOVO SANITÁRIO PARA PORTADORES DE NECESSIDADES ESPECIAIS.

-SUBSTITUIÇÃO DA ESCADA POR NOVA EM MADEIRA COM ITAÚBA, 1ª CATEGORIA, SEMI-SECA, CONFORME PROJETO ESTRUTURAL.

- RESTAURO DOS PORTÕES DE FERRO FUNDIDO: LIXAMENTO, RECOMPOSIÇÃO DE PARTES CORROÍDAS, TRATAMENTO ANTIOXIDANTE E PINTURA COM ESMALTE SINTÉTICO ANTIOXIDANTE;

-EXECUÇÃO DE ACESSO DE PORTADORES DE NECESSIDADES ESPECIAIS CONFORME PROJETO ESPECÍFICO.

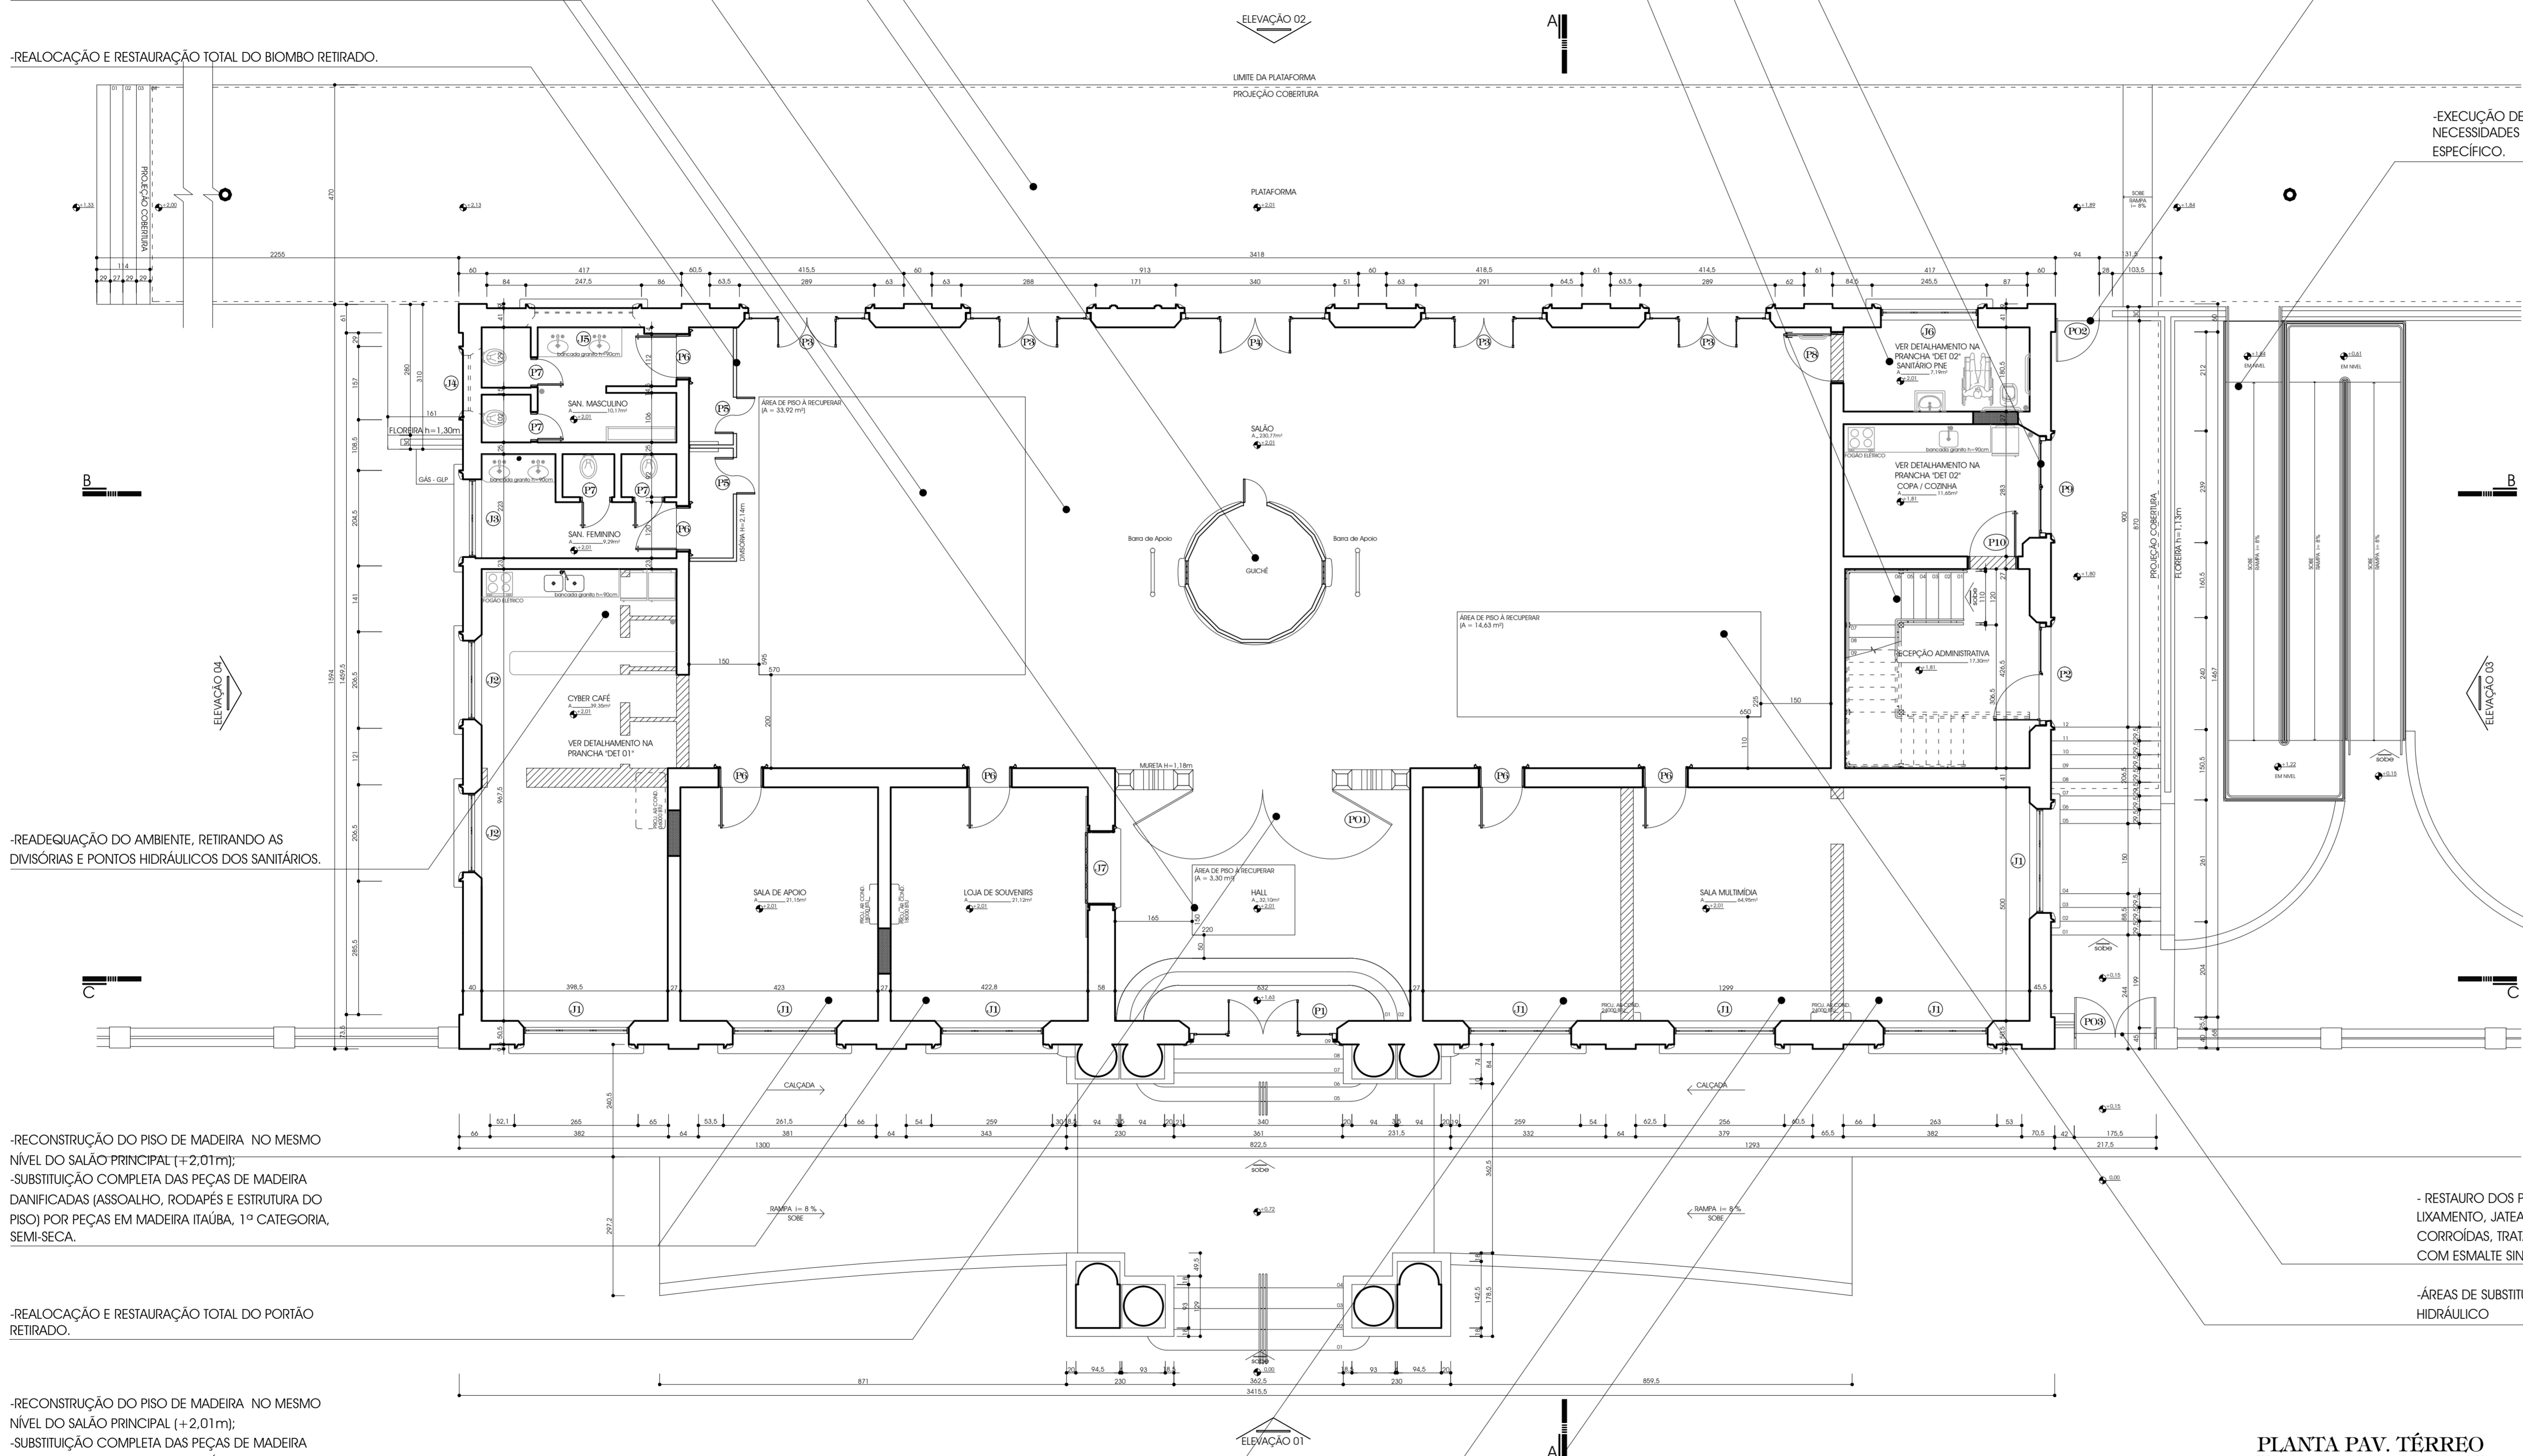

-READEQUAÇÃO DO AMBIENTE, RETIRANDO AS DIVISÓRIAS E PONTOS HIDRÁULICOS DOS SANITÁRIOS.

-RECONSTRUÇÃO DO PISO DE MADEIRA NO MESMO NÍVEL DO SALÃO PRINCIPAL (+2,01m);
-SUBSTITUIÇÃO COMPLETA DAS PEÇAS DE MADEIRA DANIFICADAS (ASSOALHO, RODAPÉS E ESTRUTURA DO PISO) POR PEÇAS EM MADEIRA ITAÚBA, 1ª CATEGORIA, SEMI-SECA.

-REALOCAÇÃO E RESTAURAÇÃO TOTAL DO PORTÃO RETIRADO.

-RECONSTRUÇÃO DO PISO DE MADEIRA NO MESMO NÍVEL DO SALÃO PRINCIPAL (+2,01m);
-SUBSTITUIÇÃO COMPLETA DAS PEÇAS DE MADEIRA DANIFICADAS (ASSOALHO, RODAPÉS E ESTRUTURA DO PISO) POR PEÇAS EM MADEIRA ITAÚBA, 1ª CATEGORIA, SEMI-SECA.

PLANTA PAV. TÉRREO
ESCALA 1:75

ESQUADRIAS


JANELAS						
CÓDIGO	QUANTIDADE	DIMENSÃO (cm)	FEITORIL (cm)	FOLHA	TIPO	MATERIAL
J1	07	216 x 395	68	07A / 02F	ABRIR / FIXA	MADEIRA
J2	02	176 x 385	61,5	04	ABRIR	MADEIRA
J3	01	176 x 385	61,5	02	ABRIR	MADEIRA
J4	01	100 x 156	291,5	02	FIXA	MADEIRA
J5	01	207 x 295	168	01A / 02F	ABRIR / FIXA	MADEIRA
J6	01	207 x 295	107	01A / 02F	ABRIR / FIXA	MADEIRA
J7	01	91,5 x 152	80	02	CORRER	MADEIRA

PORTAS						
CÓDIGO	QUANTIDADE	DIMENSÃO (CM)	FEITORIL	FOLHA	TIPO	MATERIAL
P1	01	303 x 504	--	04	ABRIR	MADEIRA
P2	02	202 x 495	--	02	ABRIR	MADEIRA
P3	04	251 x 490	--	04	ABRIR	MADEIRA
P4	01	303 x 490	--	04	ABRIR	MADEIRA
P5	02	078 x 160	--	02	ABRIR	MADEIRA
P6	07	088 x 235	--	01	ABRIR	MADEIRA
P7	04	055 x 200	--	01	ABRIR	MADEIRA
P8	01	100 x 235	--	01	ABRIR	MADEIRA
P9	01	202 x 495	--	02	FIXA	MADEIRA
P10	01	090 x 235	--	01	ABRIR	MADEIRA

PORTÕES						
CÓDIGO	QUANTIDADE	DIMENSÃO (CM)	FEITORIL	FOLHA	TIPO	MATERIAL
PO1	01	298 x 118	--	02	ABRIR	FERRO
PO2	01	092 x 103	--	01	ABRIR	FERRO
PO3	01	167 x 205	--	02	ABRIR	FERRO
PO4	01	100 x 130	--	01	ABRIR	FERRO

-GATEIRA JÁ EXISTENTE E A MANTER.
-ABERTURA COM PORTÃO DE FERRO PARA VENTILAÇÃO E MANUTENÇÃO DO PORÃO

-GATEIRA.

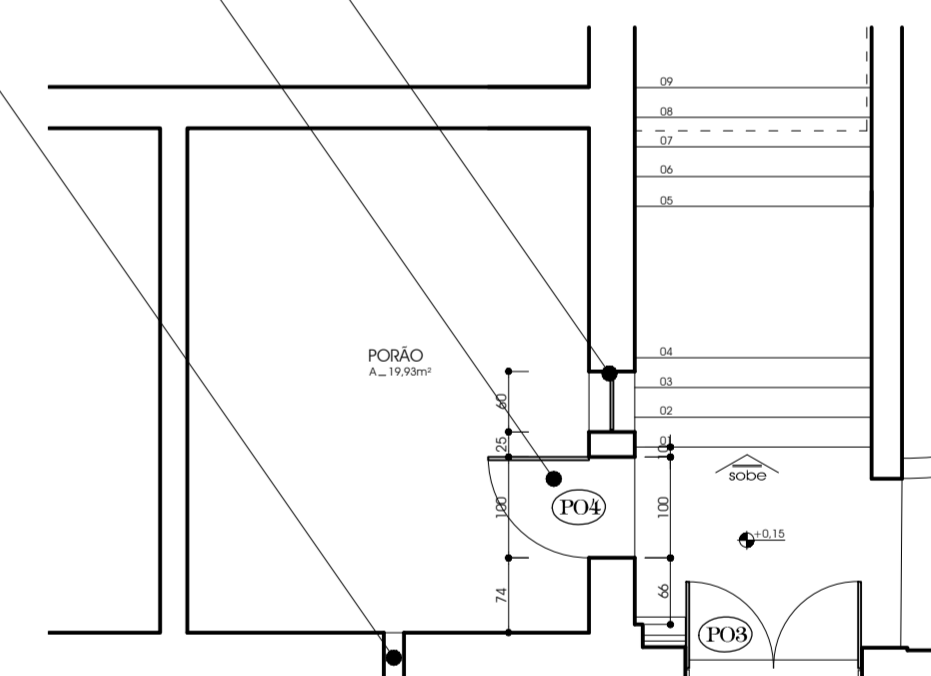

PLANTA PORÃO
ESCALA 1:75

ALTERADO EM:
NOTAS
— EM CASO DE DIVERGÊNCIAS ENTRE AS COTAS DE DESENHO E DE SUAS DIMENSÕES MEDIDAS EM ESCALA PREVALERÃO AS PRIMEIRAS.
— E MANDATÁRIO O PREFERIDO ENTENDIMENTO DO PROJETO ANTES DO INÍCIO DOS TRABALHOS DA CONSTRUÇÃO E, EM CASO DE DÚVIDAS SEJA CONSCIENTIOSO, CONSULTE O AUTOR DO PROJETO.

REVISÃO DO PROJETO DE RESTAURO E CONSERVAÇÃO
ESTAÇÃO FERROVIÁRIA DE PARANAGUÁ / PR
PROPRIETÁRIO
PREFEITURA MUNICIPAL DE PARANAGUÁ / PR

proambientes
ARQUITETURA, ENGENHARIA E CONSULTORIA LTDA

PROPOSTA PLANTA TÉRREO E PORÃO