


# ESQUADRIAS

JANELAS						
CÓDIGO	QUANTIDADE	DIMENSÃO (cm)	PEITORIL (cm)	FOLHA	TIPO	MATERIAL
J1	07	216 x 395	68	07A / 02F	ABRIR / FIXA	MADERA
J2	02	176 x 385	61,5	04	ABRIR	MADERA
J3	01	176 x 385	61,5	02	ABRIR	MADERA
J4	01	100 x 156	291,5	02	FIXA	MADERA
J5	01	207 x 295	168	01A / 02F	ABRIR / FIXA	MADERA
J6	01	207 x 295	107	01A / 02F	ABRIR / FIXA	MADERA
J7	01	91,5 x 152	80	02	CORRER	MADERA

PORTAS						
CÓDIGO	QUANTIDADE	DIMENSÃO (CM)	PEITORIL	FOLHA	TIPO	MATERIAL
P1	01	303 x 504	--	04	ABRIR	MADERA
P2	02	202 x 495	--	02	ABRIR	MADERA
P3	04	251 x 490	--	04	ABRIR	MADERA
P4	01	303 x 490	--	04	ABRIR	MADERA
P5	02	078 x 160	--	02	ABRIR	MADERA
P6	07	088 x 235	--	01	ABRIR	MADERA
P7	04	055 x 200	--	01	ABRIR	MADERA
P8	01	100 x 235	--	01	ABRIR	MADERA
P9	01	202 x 495	--	02	FIXA	MADERA
P10	01	090 x 235	--	01	ABRIR	MADERA

PORTÕES						
CÓDIGO	QUANTIDADE	DIMENSÃO (CM)	PEITORIL	FOLHA	TIPO	MATERIAL
PO1	01	298 x 118	--	02	ABRIR	FERRO
PO2	01	092 x 103	--	01	ABRIR	FERRO
PO3	01	167 x 205	--	02	ABRIR	FERRO
PO4	01	100 x 130	--	01	ABRIR	FERRO

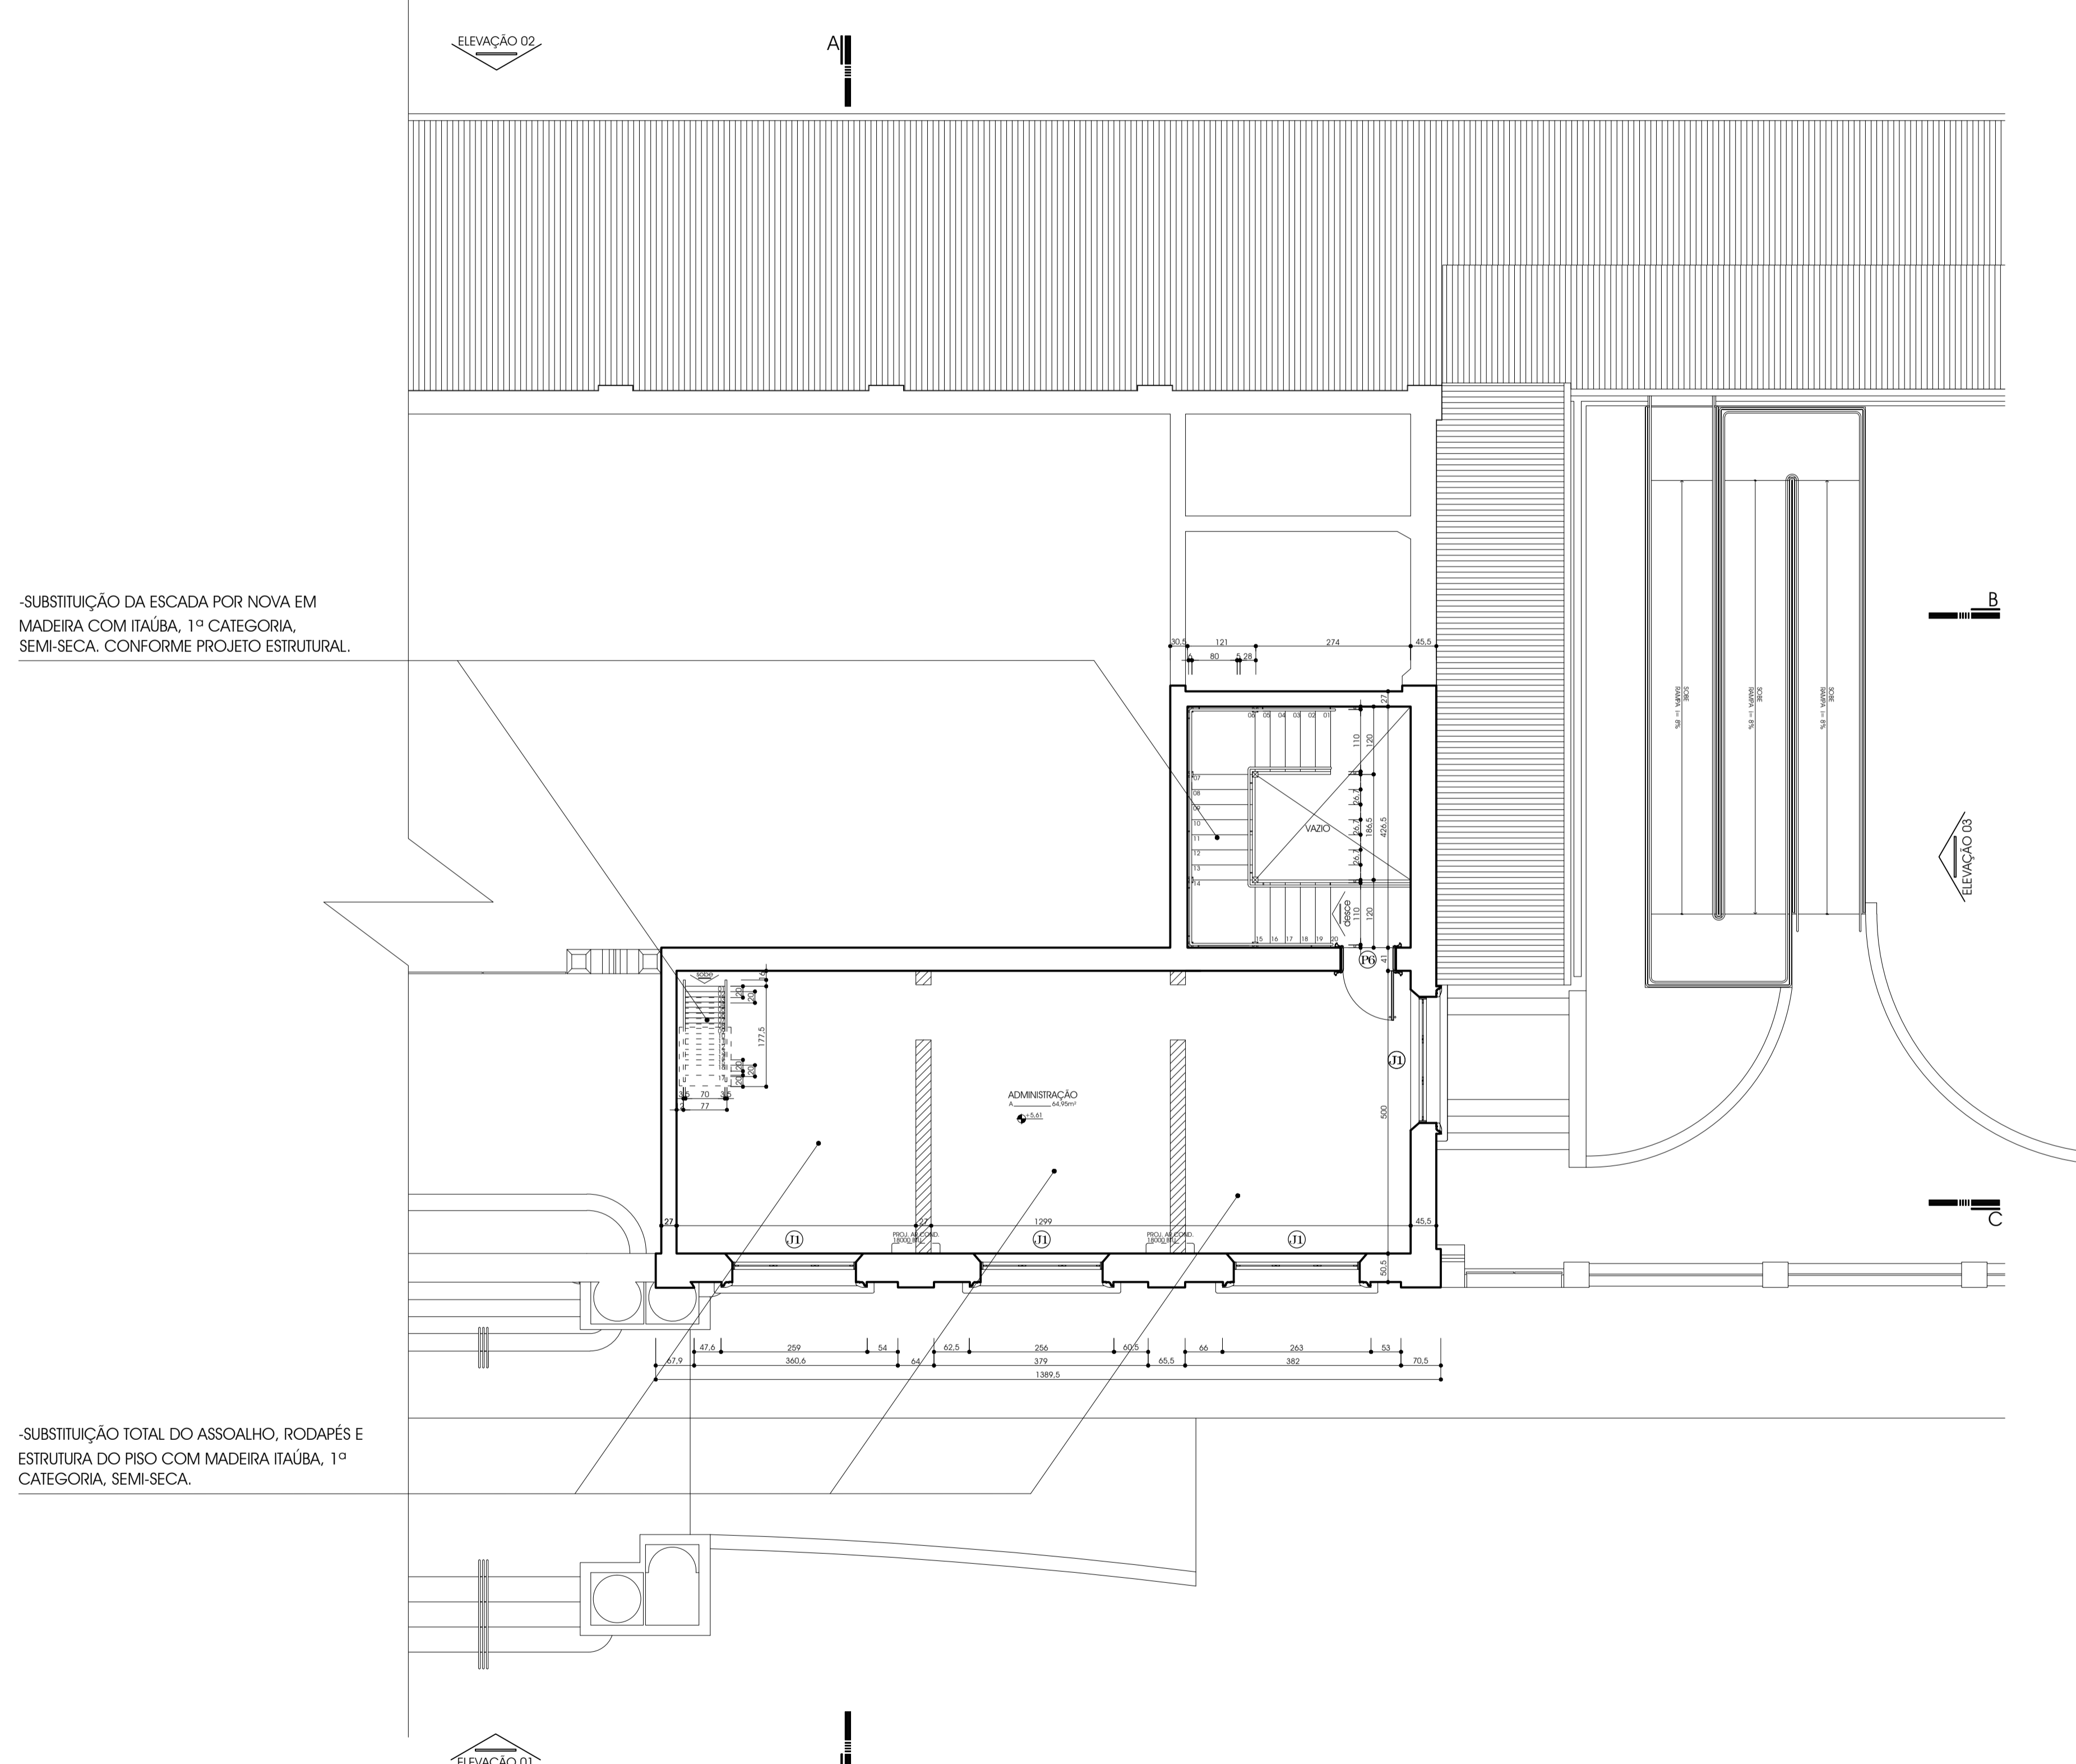

-SUBSTITUIÇÃO DA ESCADA POR NOVA EM MADEIRA COM ITAÚBA, 1ª CATEGORIA, SEMI-SECA, CONFORME PROJETO ESTRUTURAL.

-SUBSTITUIÇÃO TOTAL DO ASSOALHO, RODAPÉS E ESTRUTURA DO PISO COM MADEIRA ITAÚBA, 1ª CATEGORIA, SEMI-SECA.

**PLANTA PAV. SUPERIOR**  
 ESCALA 1:75  
 PROPRIETÁRIO: \_\_\_\_\_  
 PAREDE EXTERNE EM ALVENARIA \_\_\_\_\_  
 PAREDE A COBRIR EM ALVENARIA \_\_\_\_\_  
 PAREDE A DEMOLIR \_\_\_\_\_

ALTERADO EM: \_\_\_\_\_  
**NOTAS**  
 — EM CASO DE DIVERGÊNCIAS ENTRE AS COTAS DE DESENHO E DE SUAS DIMENSÕES MEDIDAS EM ESCALA PREVALECERÃO AS PRIMEIRAS.  
 — É MANDATÓRIO O PEREIRO ENENDIMENTO DO PROJETO ANTES DO INÍCIO DOS TRABALHOS DA CONSTRUÇÃO E, EM CASO DE DÚVIDAS SEJA CONSCIENTIOSO, CONSULTE O AUTOR DO PROJETO.

REVISÃO DO PROJETO DE RESTAURO E CONSERVAÇÃO

**ESTAÇÃO FERROVIÁRIA DE PARANAGUÁ / PR**

PROPRIETÁRIO: PREFEITURA MUNICIPAL DE PARANAGUÁ / PR

ARQUIVO: EPRGUA02

DATA: SET/2015

CLURITBA: SET/2015

**proambientes**  
 ARQUITETURA, ENGENHARIA E CONSULTORIA LTDA

rua prof. brandão, 163 - alto da jar - cep 80.045 - 135 - curitiba - pr - tel / fax (41) 3262-0164 - www.proambientes.com

AUTOR / RESPONSÁVEL TÉCNICO: CO-AUTORAS: ARQ. BIANCA EWERT, ARQ. SUZAN RODRIGUES

DESENHO: JESSICA HOEGEN, KARINA FERRENTINI

ESCALA: Indicado

**P 04**

PROPOSTA PLANTA PAV. SUPERIOR