

ESPECIFICAÇÕES

- PISO DE BARRILETE ...
□ PORTA ...
□ JANELA ...
□ ...

- /// TAPETADO ...
/// TAPETADO ...
/// TAPETADO ...

Table with 4 columns: Item, Descrição, Quantidade, Observações. Contains technical specifications for materials.

PLANTA PAVIMENTO TERREO

Esca: 1/50

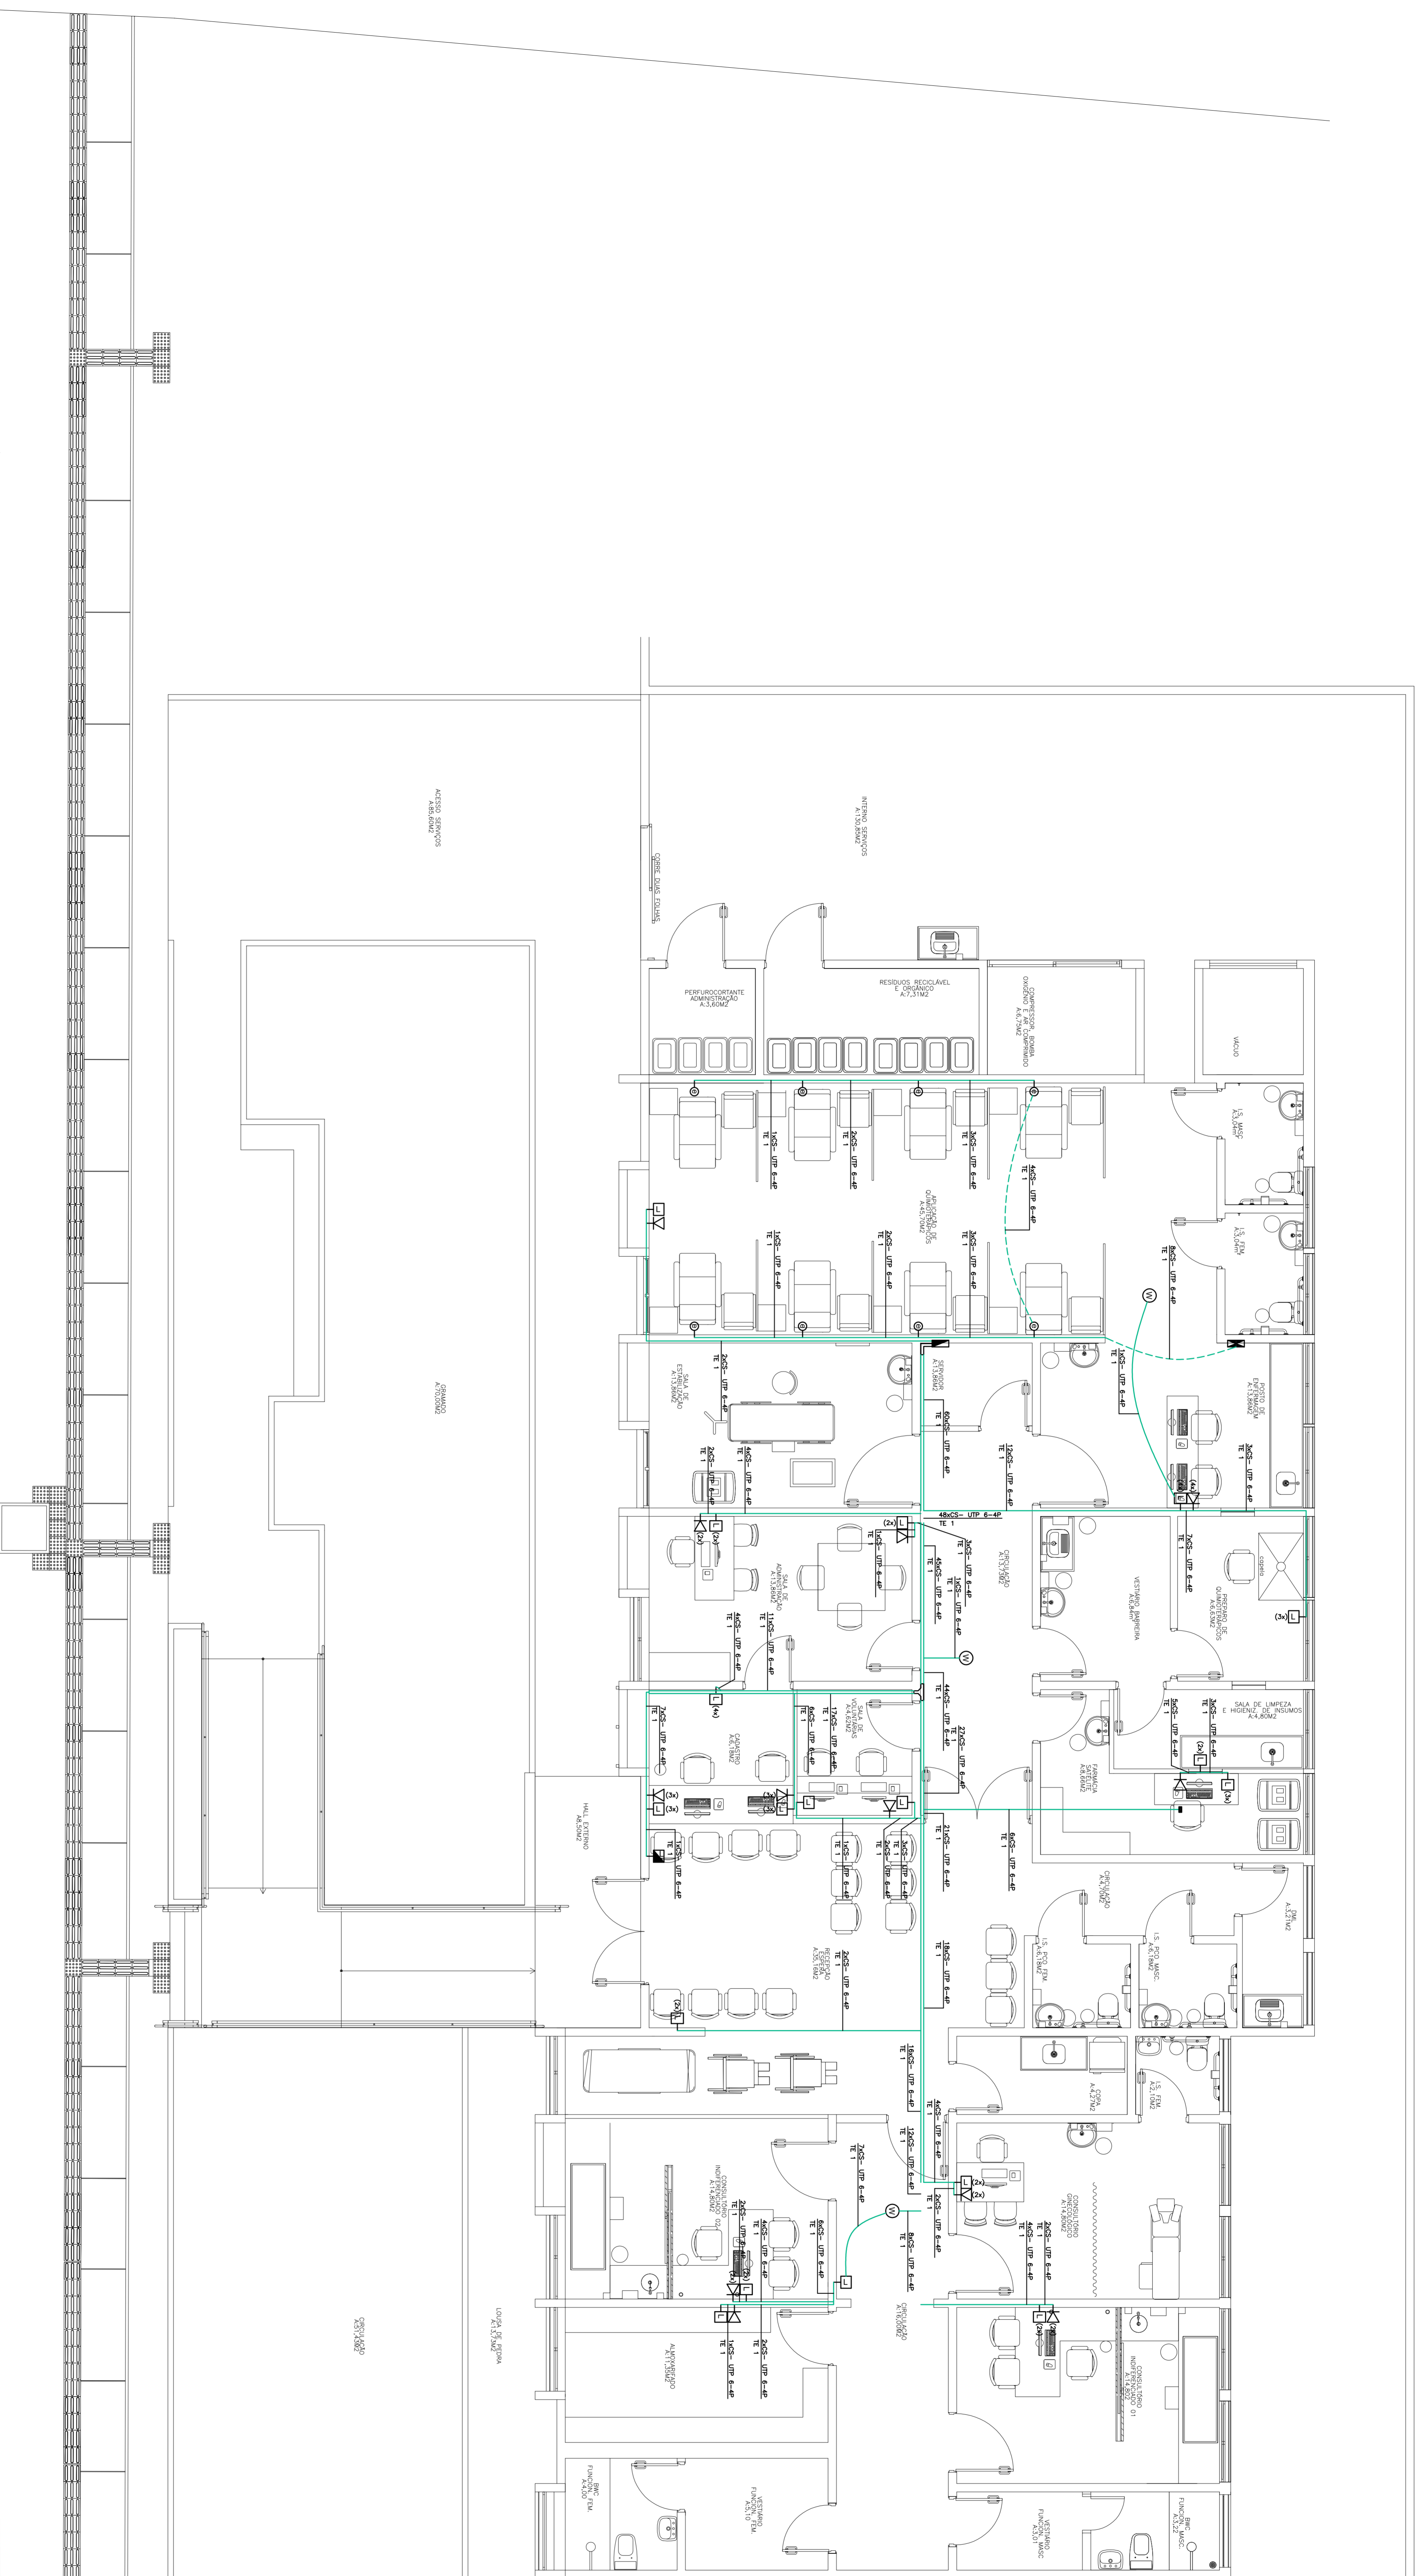


TABELA DE EQUIPAMENTOS (CONTINUAÇÃO DE PAG)
List of equipment items with their respective specifications and quantities.

SOLUÇÕES INTEGRADAS PARA ENGENHARIA

CENTRO NUCLEO DE ESPECIALIDADES

PREFEITURA MUNICIPAL DE PARANAGUA

PLANTA PAVIMENTO TERREO

01 .01

PROBENA REPRESENTATIVA IDENTIFICADA OU CENSOADA ...