


941x5941
- unid. cm
7# 0.1
7# 0.2
7# 0.3
7# 0.4
7# 0.5
7# 0.6
7# 0.7
7# 0.8
7# 0.9
10# 0.0
000# 0.0
25# 0.2
7# 0.6
7# 0.1

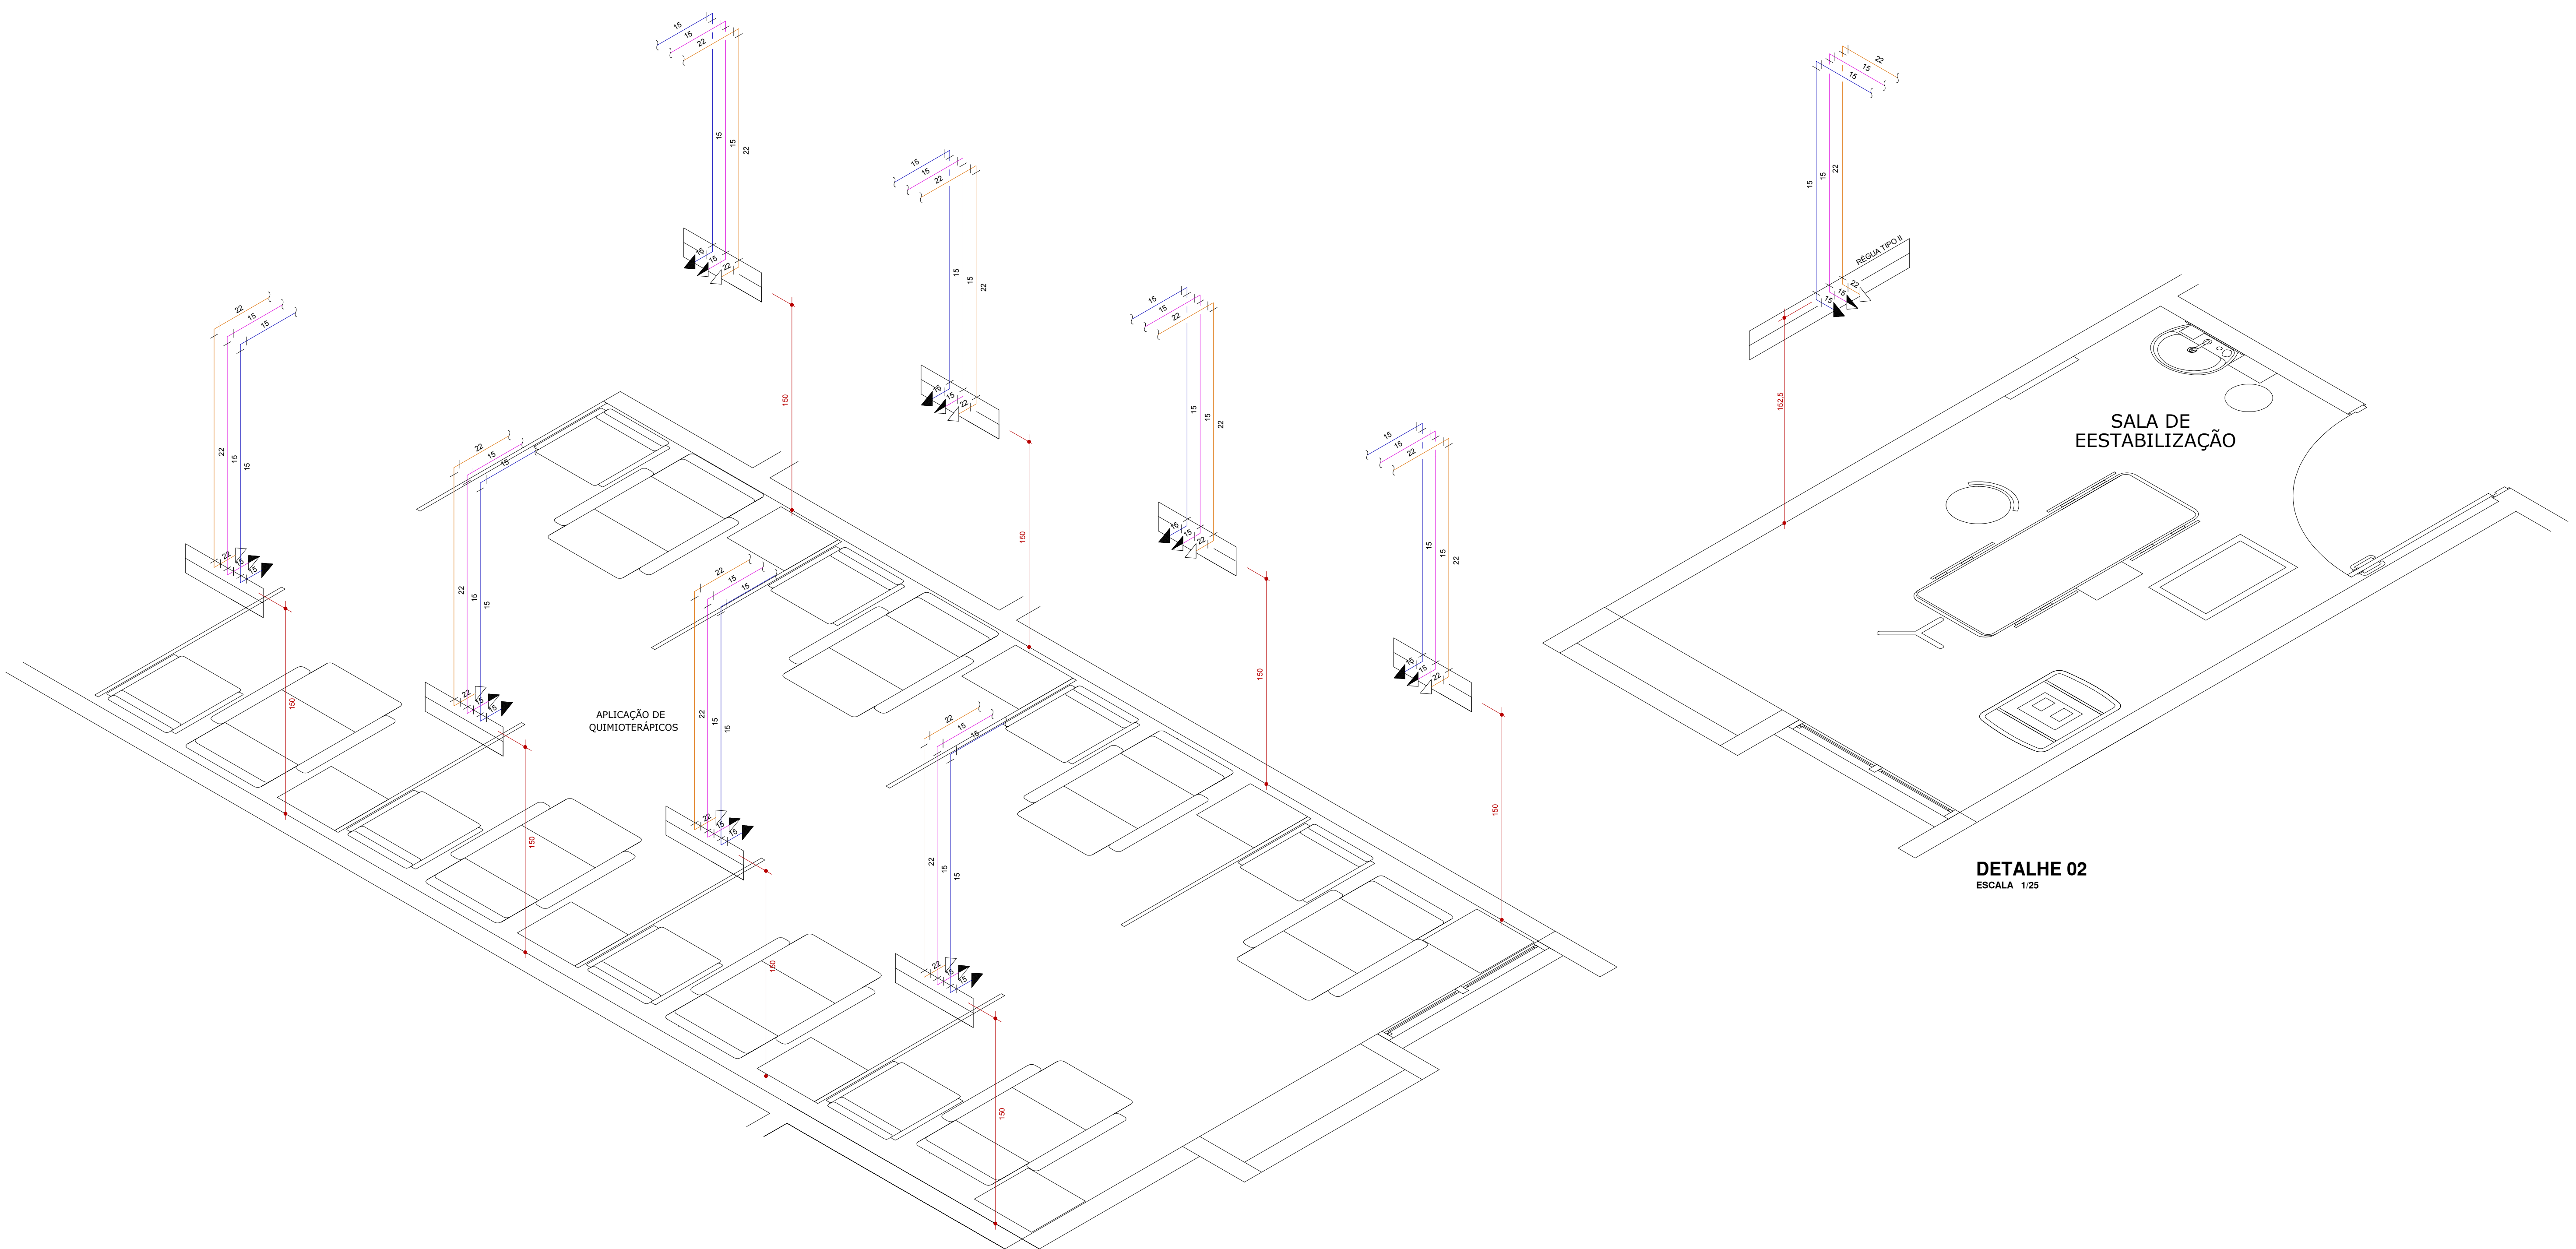


APLICAÇÃO DE QUIMIOTERÁPICOS

SALA DE EESTABILIZAÇÃO

DETALHE 02
ESCALA 1/25

DETALHE 01
ESCALA 1/25

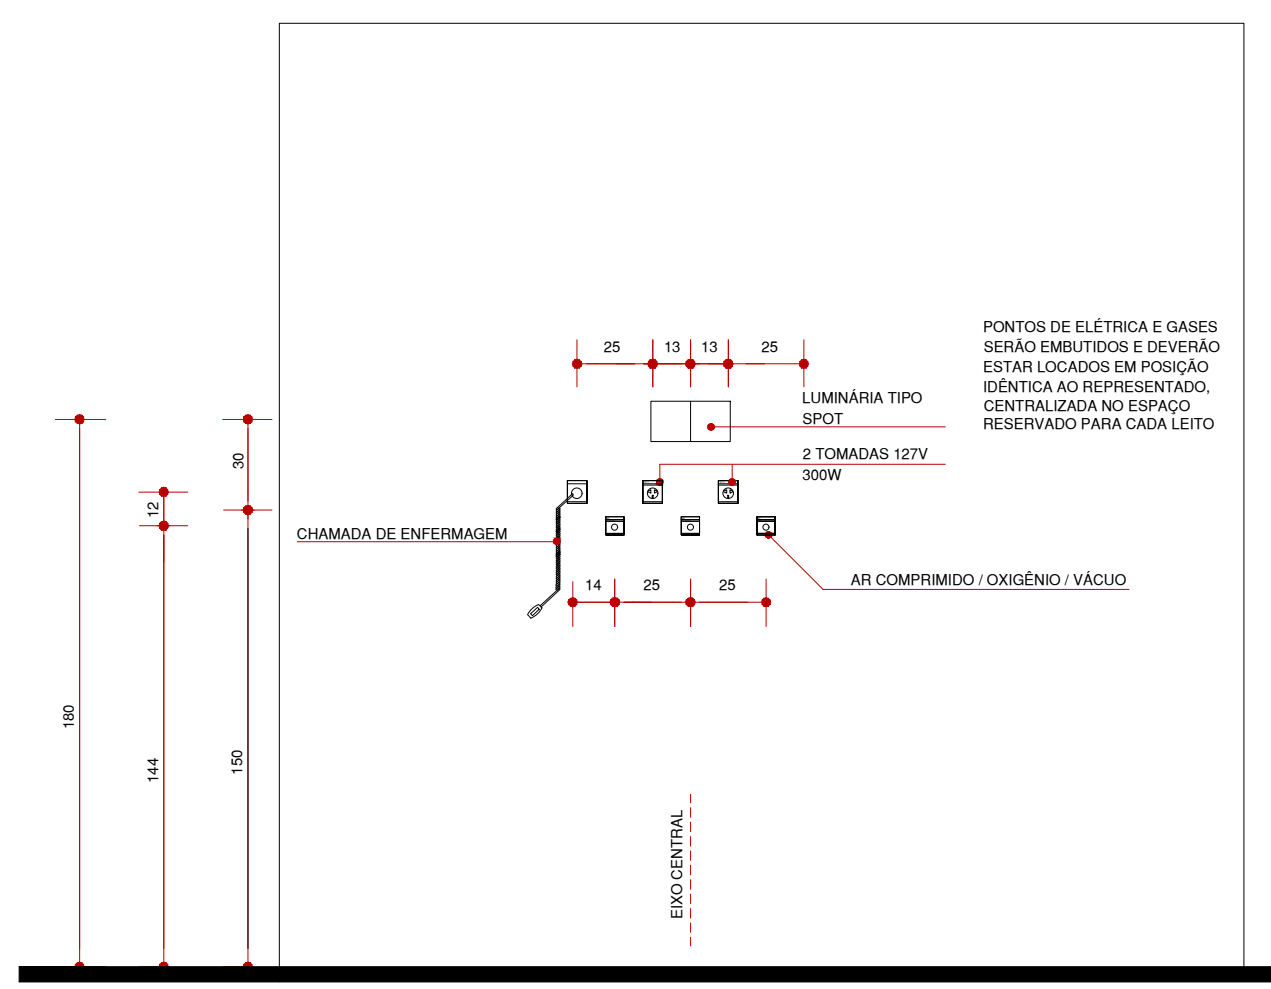

INSTALAÇÃO TÍPICA DE POSTO DE CONSUMO DE GASES MEDICINAIS
ESC. 1:25 - MEDIDAS EM CENTÍMETROS

PONTOS DE ELÉTRICA E GASES SERÃO EMBUTIDOS E DEVERÃO ESTAR LOCALIZADOS EM POSIÇÃO IDÊNTICA AO REPRESENTADO, CENTRALIZADA NO ESPAÇO RESERVADO PARA CADA LEITO.

REVISÃO:	DATA:	DESCRIÇÃO:	RESPONSÁVEL:

SOLUÇÕES INTEGRADAS PARA ENGENHARIA



- COMPATIBILIZAÇÃO DE PROJETOS
- PROJETOS HIDROSSANITÁRIOS E PREV. INCÊNDIO
- PROJETOS ESTRUTURAIS DE CONCRETO ARMADO
- PROJETOS ELÉTRICO, TELEFONIA E SPDA

OBRA: CENTRO MÉDICO DE ESPECIALIDADES

PROPRIETÁRIO: PREFEITURA MUNICIPAL DE PARANAGUA

REFERÊNCIA: DETALHE ISOMÉTRICOS 01 E 02

ESCALA: INDICADA	DATA: JULHO/2018	DESENHO: CAD	ARQUIVO: 1658ERA-HID-PE-DCT-gases-R00	PRANCHAS:
RESPONSÁVEL TÉCNICO PELO PROJETO:				03 .04
ENG. CIVIL JACKSON KREUSCH		CREA - PR 895660		

ENG. CIVIL JACKSON KREUSCH CREA - PR 895660

PROIBIDA REPRODUÇÃO, MODIFICAÇÃO OU CESSÃO A TERCEIROS SEM A AUTORIZAÇÃO DO AUTOR.