


MODELO DO CORREMÃO



MODELO DO BANCO JARDIM

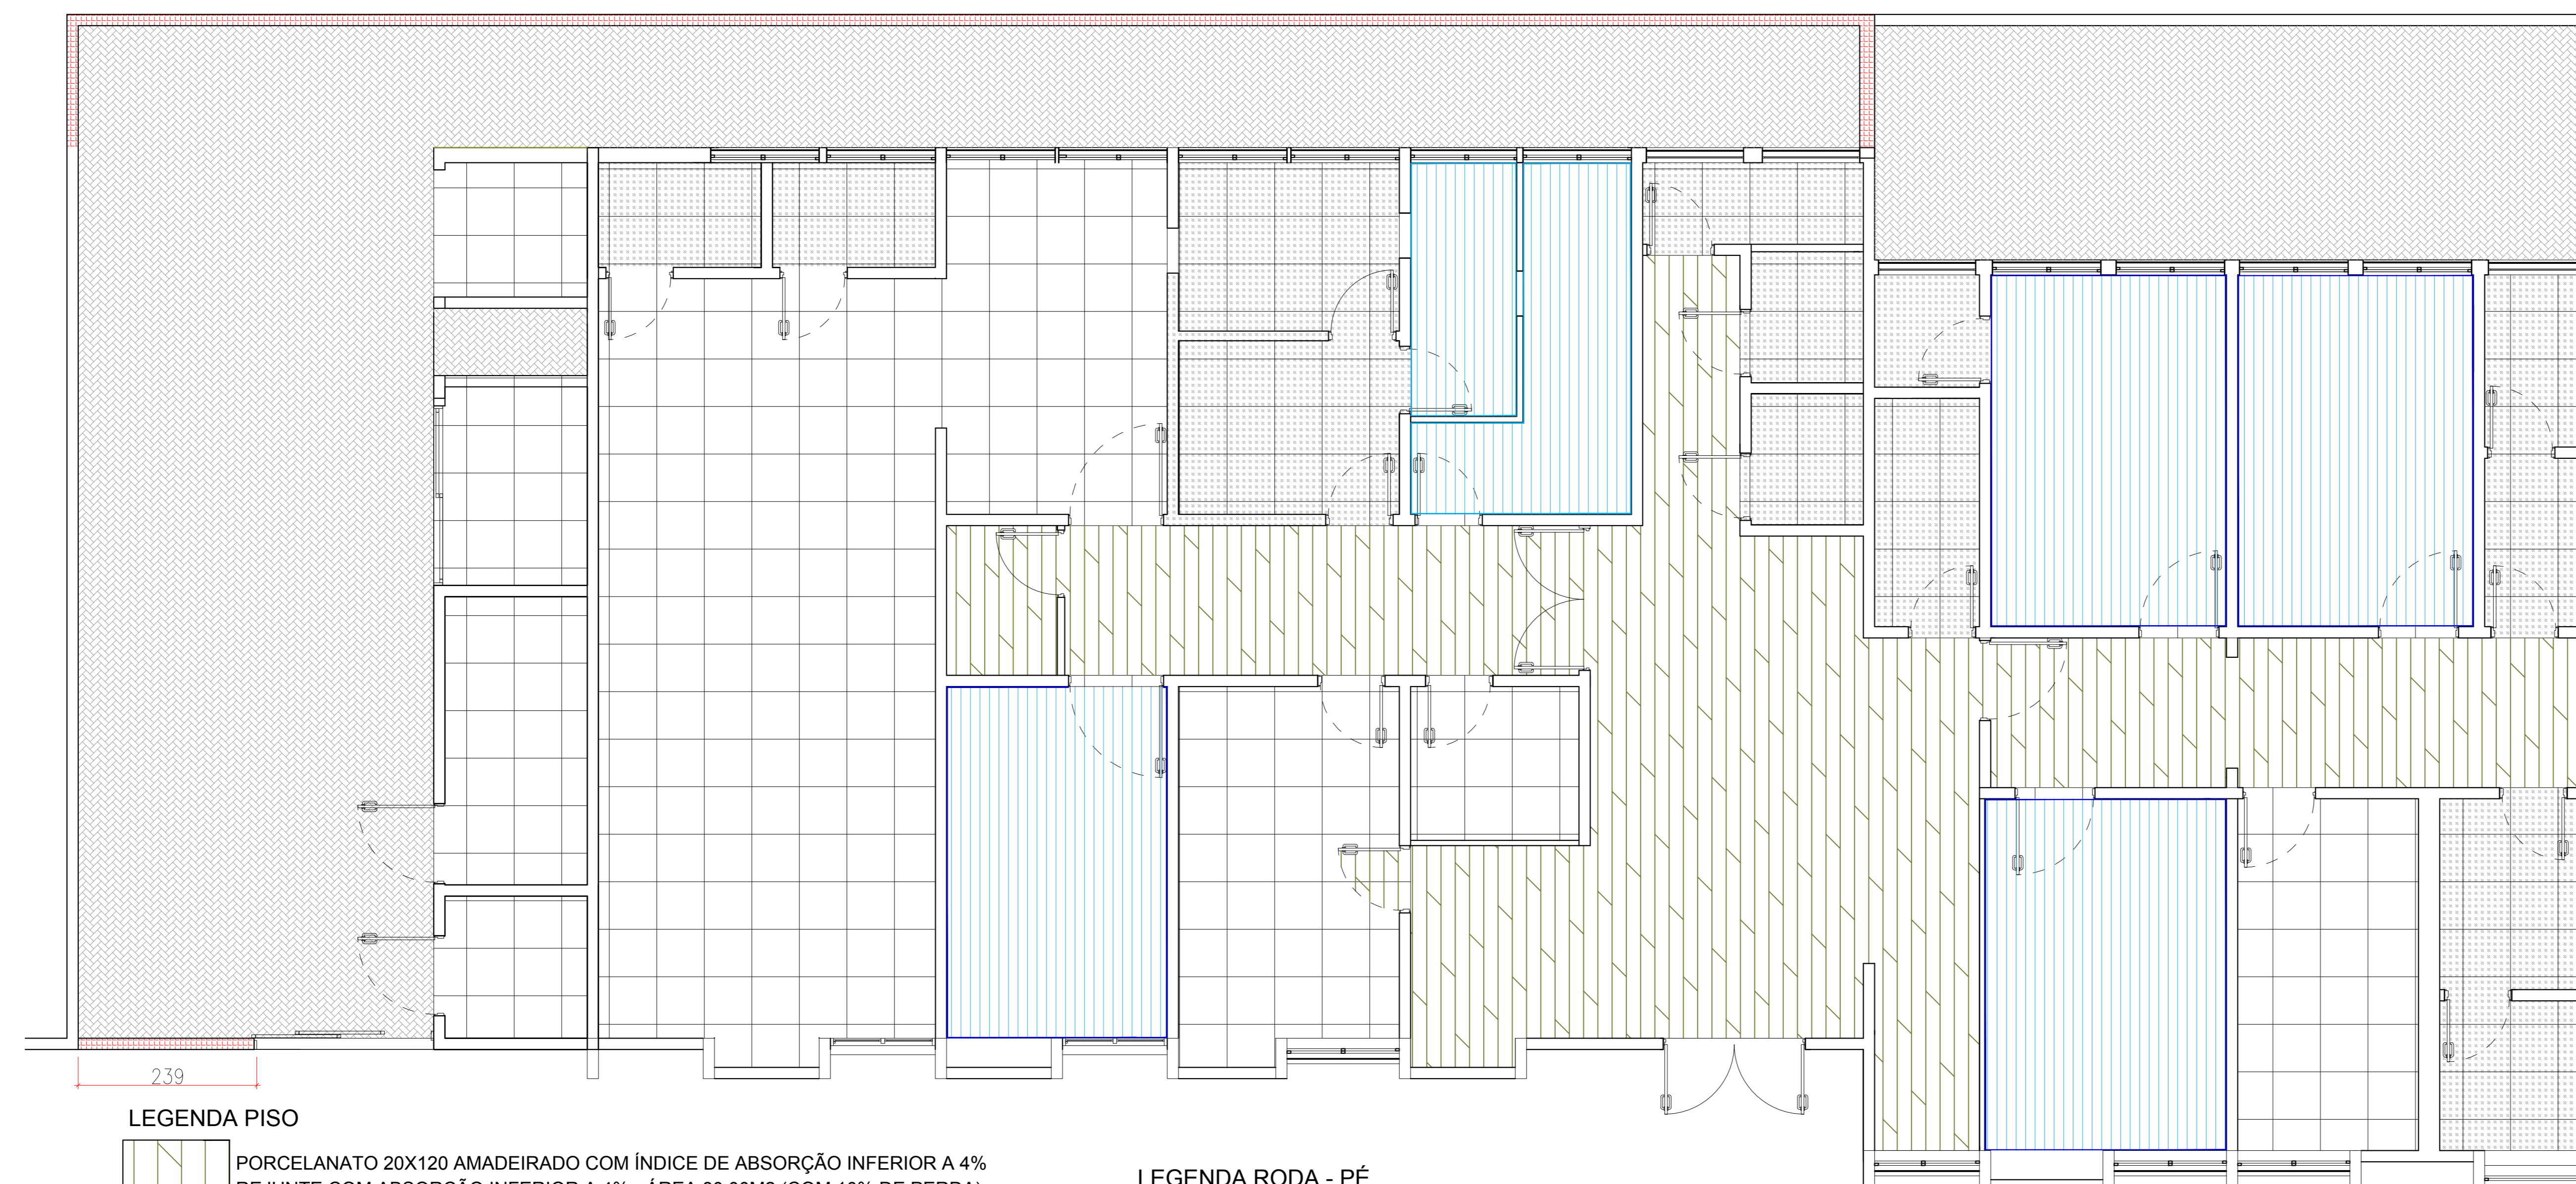

LEGENDA PISO

- PORCELANATO 20X120 AMADEIRADO COM ÍNDICE DE ABSORÇÃO INFERIOR A 4% REJUNTE COM ABSORÇÃO INFERIOR A 4% - ÁREA 80,00M2 (COM 10% DE PERDA)
- PORCELANATO ESMALTADO RETIFICADO 60X60CM - BRANCO ÍNDICE DE ABSORÇÃO INFERIOR A 4% E REJUNTE COM ABSORÇÃO INFERIOR A 4% - ÁREA 119M2 (COM 10% DE PERDA)
- PORCELANATO ESMALTADO RETIFICADO 60X60CM - CIMENTO QUEIMADO ÍNDICE DE ABSORÇÃO INFERIOR A 4% E REJUNTE COM ABSORÇÃO INFERIOR A 4% - ÁREA 84,81M2 (COM 10% DE PERDA)
- MANTA VINÍLICA - AZUL (VIDE ACABAMENTO MEMORIAL DESCRITIVO) - ÁREA 79,30M2 (COM 10% DE PERDA)
- BLOCO INTERTRAVADO DE CONCRETO CINZA H=6CM - ÁREA: 143,56M2 (COM 10% DE PERDA)

LEGENDA RODA - PÉ

- MANTA VINÍLICA - 68,00ML
- RODAPÉ POLIESTIRENO 25,25ML
- CERÂMICA COM ÍNDICE DE ABSORÇÃO ATÉ 4% MESMO ACABAMENTO DO PISO
- SOLEIRAS DAS PORTAS SERÃO DO MESMO PORCELANATO ANEXO