

LEGENDA FORRO

- PLACAS DE GESSO REVESTIDAS COM AMASSA ACRÍLICA E PINTURA ACRÍLICA PD=2,70M
- PLACAS DE GESSO REVESTIDAS COM AMASSA ACRÍLICA E PINTURA EPÓXI A BASE D'ÁGUA PD=2,60M
- FORRO REMOVÍVEL DE PLACAS DE GESSO REVESTIDAS COM PVC PD=2,70M
- FORRO DE PVC EM RÉGUAS PD=2,50M
- ACABAMENTO DE LAJE COM MASSA ACRÍLICA E PINTURA ACRÍLICA

DETALHAMENTO - FORRO
Esc.: 1:50

3.7 FORRO E COBERTURA

3.7.1 Forro


| Cód. | Descrição | Detalhes | Dimensões | Quantidade |
|------|--|--|---------------|----------------------|
| 01 | PLACA ACRÍLICA COM DIFUSOR | TRANSLÚCIDO | 6x12x4mm | 15,21m² 20 Placas |
| 02 | FORRO FIXO GESSO ACARTONADO | PINTURA SUVINIL PARA FORROS COR BRANCO NEVE ALTURA DE INSTALAÇÃO VARIÁVEL CONFORME PROJETO EXECUTIVO | - | 4815m² |
| 03 | FORRO REMOVÍVEL PLACA DE GESSO ACARTONADO BRANCO | FORNECEDOR RECOMENDADO GYPREX | 618 x 1243mm | 27,38m² 34 Placas |
| 04 | FORRO REMOVÍVEL PLACA DE CIMENTO MASSA ACRÍLICA | FORNECEDOR RECOMENDADO GYPREX | 240 x 2395 mm | 7,89m² |

*Executar conforme Projeto Executivo

3.7.2 Acabamento de Forro

| Cód. | Descrição | Cor | Fornecedor | Quantidade |
|------|--|-------------|------------|------------------------------|
| 01 | Massa Acrílica | - | SUVINIL | 832,68Kg (três demãos) |
| 02 | Pintura Acrílica Premium Semibrilho Linha Ilumina | Branco Neve | SUVINIL | 72,27L 13,23kg (três demãos) |
| 03 | Pintura Epóxi Base Água Acetinado linha Banheiros e Cozinhas | Branco Neve | SUVINIL | 13,23L (três demãos) |

*Executar conforme Projeto Executivo

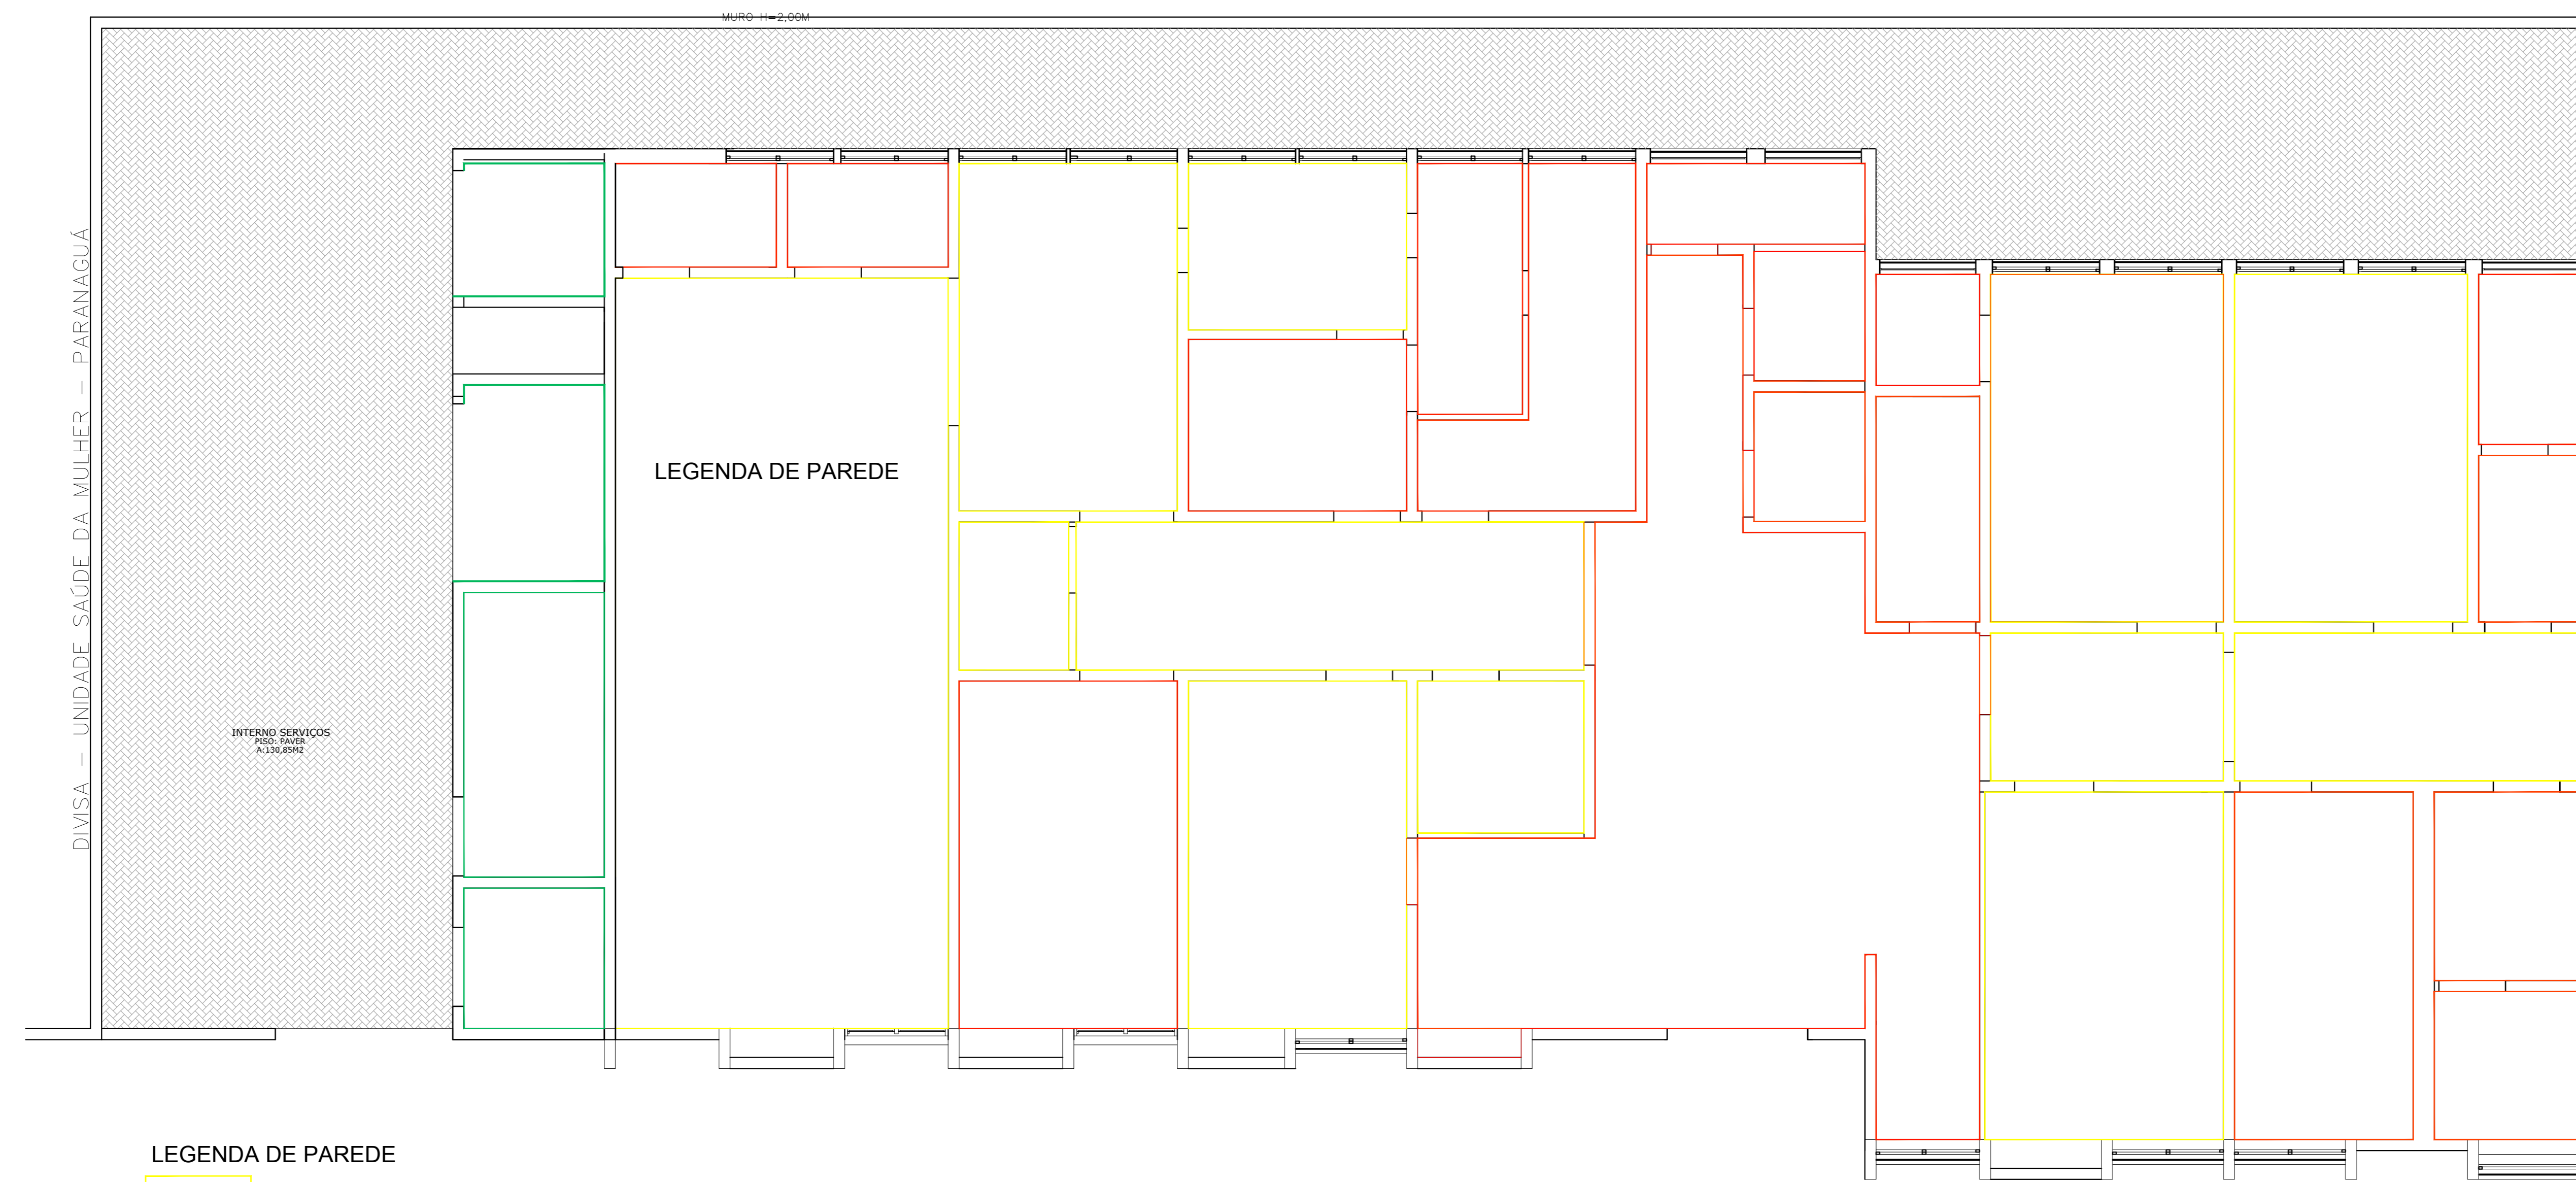

LEGENDA DE PAREDE

- MASSA ACRÍLICA COM ACABAMENTO EM PINTURA ACRÍLICA
- MASSA ACRÍLICA COM ACABAMENTO EM PINTURA EPÓXI A BASE DE ÁGUA
- CERÂMICA DE ABSORÇÃO INFERIOR A 4% E REJUNTE COM ÍNDICE DE ABSORÇÃO INFERIOR A 4%

EXTERNO - GRAFIATO CONFORME PLANILHA ORIGINAL

DETALHAMENTO - PINTURA PAREDES
Esc.: 1:50

PREFEITURA MUNICIPAL DE PARANAGUÁ
ADMINISTRAÇÃO MARCELO ELIAS ROQUE
SECRETARIA MUNICIPAL DE SAÚDE
SECRETARIA: NIVALDO HENRIQUE DE OLIVEIRA
LOCAL: EUSÉBIO ESQUINA COM TRAVESSA CORREIA DE FREITAS
CENTRO - PARANAGUÁ, PR

PROJETO: UNIDADE DE SAÚDE
UNIDADE DE ATENDIMENTO ONCOLÓGICO - PARANAGUÁ
FASE: ANTEPROJETO - LEIANTE
REFERÊNCIA: PLANTA BAIXA - DETALHAMENTO FORRO E PAREDE
AUTOR DO PROJETO / REGISTRO PROF: ARQUITETA & URBANISTA - CAU 421 866-7
PROPRIETÁRIO: MUNICÍPIO DE PARANAGUÁ

DATA: 03/04/2014
ESCALA: 2/30 (DETALHADO)
FOLHA: 03/04