

- SAÍDA DE ÁGUA FRIA A 60CM DO PISO ACABADO
- SAÍDA DE ÁGUA FRIA A 33CM DO PISO ACABADO
- SAÍDA DE ÁGUA FRIA A 210CM DO PISO ACABADO
- SAÍDA DE ÁGUA FRIA A 210CM DO PISO ACABADO

DETALHAMENTO - LOUÇAS, METAIS E EQUIPAMENTOS
Esc.: 1:50


OBS:

- A SAÍDA DE PONTOS DE ESGOTO PARA LAVATÓRIOS, CUBAS E TANQUES DEVERÁ SER A 50CM DO PISO ACABADO. NO MESMO ALINHAMENTO DA SAÍDA DE ÁGUA. CASO HAJA DIVERGÊNCIA DE VALORES (DEVIDO À ADOÇÃO DE PADRÃO DO PROJETO HIDROSSANITÁRIO), O MODELO DO SIFÃO PODERÁ SER ALTERADO PARA ADEQUAR-SE.
- PARA ÁREA DE ESCOVAÇÃO, O PONTO DE ESGOTO PARA O TANQUE DEVERÁ FICAR A 24CM DO PISO ACABADO OU CONFORME INDICAÇÃO DO FABRICANTE.
- AS SAÍDAS DE ÁGUA PARA CHUVEIROS PNE (SANITÁRIOS S10 E S11), DEVERÃO OBEDECER ÀS ALTURAS ESTABELECIDAS PELA NBR9050. OBSERVAR OS DETALHAMENTOS DE ÁREA MOLHADA PARA S10 E S11.
- DEVEM SER OBSERVADAS AS ALTURAS DE SAÍDA DE ÁGUA PARA O MISTURADOR E TANQUE DE ESCOVAÇÃO. OBSERVAR OS DETALHAMENTOS DE ÁREA MOLHADA PARA ESCO.

ITEM	DESCRIÇÃO	REFERÊNCIA MERCADO	QUANTIDADE	IMAGEM
1	BARRA DE APOIO AÇO INOX 40CM	LINHA CONFORTO, AÇO POLIDO	8	
2	BARRA DE APOIO AÇO INOX 80CM	LINHA CONFORTO, AÇO POLIDO	15	
3	ACABAMENTO DE REGISTRO 1 1/4"	LINHA ASPEN CROMADA	10	
4	TORNEIRA DE MESA COM SENSOR BIVOLT E A PILHA ON/OFF PARA LAVATÓRIOS	LINHA DECALUX CROMADA	2	
5	TORNEIRA DE MESA CONFORTO BICA ALTA PARA LAVATORIO	LINHA LINK CROMADO	4	
6	CUBA DE AÇO INOX RETANGULAR	40x34 CM POLIDO	2	
7	TANQUE DE ENCAIXE EM AÇO INOX RETANGULAR	450x40 CM POLIDO	3	
8	VALVULA DE ESCOAMENTO PARA LAVATORIO DE PRESSÃO DE CLICK	CROMADA	12	
9	VALVULA DE ESCOAMENTO PARA PIA (3 1/2")	CROMADA	2	
10	VALVULA DE ESCOAMENTO PARA TANQUE SEM LADRÃO	CROMADA	3	
11	SIFÃO PARA TANQUE 1 1/2"	CROMADO	3	
12	SIFÃO PARA COZINHA	CROMADO	2	
13	CABIDE PARADE	LINHA DISCO CROMADO	12	
14	RAIO ESCAMOTEÁVEL QUADRADO	LINHA CROMADA		

ITEM	DESCRIÇÃO	REFERÊNCIA MERCADO	QUANTIDADE	IMAGEM
1	BACIA COM CAIXA ACORPLADA CONFORTO VOGUE	LINHA VOGUE PLUS I LOUÇQ BRANCA	7	
2	CONJUNTO LAVATORIO E COLUNA SUSPENSÃO	LINHA VOGUE PLUS I LOUÇQ BRANCA	12	
3	SIFÃO AJUSTÁVEL MULTITUBO	PVC BRANCO	12	
4	CUBA DE EMBUTIR REDONDA DIÂMETRO DE 36CM	LOUÇA BRANCA	2	
5	ASSENTO PARA BACIA SANITÁRIA	LINHA VOGUE PLUS	7	
6	DISPENSER PARA TOALHA INTERFOLHADA	POLIESTER BRANCO PRIMEIRA LINHA	17	
7	SABONETEIRA PARA SABONETE LIQUIDO TIPO DISPENSER	POLIESTER BRANCO PRIMEIRA LINHA	17	
8	DISPENSER PARA PAPEL HIGIÊNICO INTERFOLHADO	POLIESTER BRANCO PRIMEIRA LINHA	7	

ITEM	DESCRIÇÃO	REFERÊNCIA MERCADO	LOCAL	QUANTIDADE	IMAGEM
1	PIA DE GRANITO POLIDO APOIADA EM BASE DE ALVENARIA (LXPXH = 120X60X90CM)	GRANITO CINZA COMRUMBÁOU ANDORINHA COM RODA PIA E BORDA DE 4 CM	PÁTIO INTERNO DE SERVIÇOS	1	
2	PIA DE AÇO INOXIDÁVEL - EXECUTADA SOB MEDIDA PARA CUBA RETANGULAR (LXPXH = 295X60X90CM) - CHUMBADA NA PAREDE COM ACABAMENTO DE RODAPIA EM INOX DE 10MM	AÇO INOXIDÁVEL SEMI BRILHO	POSTO DE ENFERMAGEM	1	
3	PIA DE GRANITO POLIDO APOIADA EM BASE DE ALVENARIA PARA COLOCAÇÃO DE TANQUE DE INOX (LXPXH = 100X60X90CM)	GRANITO CINZA COMRUMBÁOU ANDORINHA COM RODA PIA E BORDA DE 4 CM	VESTIÁRIO DE BARRIEIRA	1	
4	PIA DE GRANITO POLIDO APOIADA EM BASE DE ALVENARIA PARA COLOCAÇÃO DE TANQUE DE INOX (LXPXH = 110X60X90CM)	GRANITO CINZA COMRUMBÁOU ANDORINHA COM RODA PIA E BORDA DE 4 CM	DML	1	

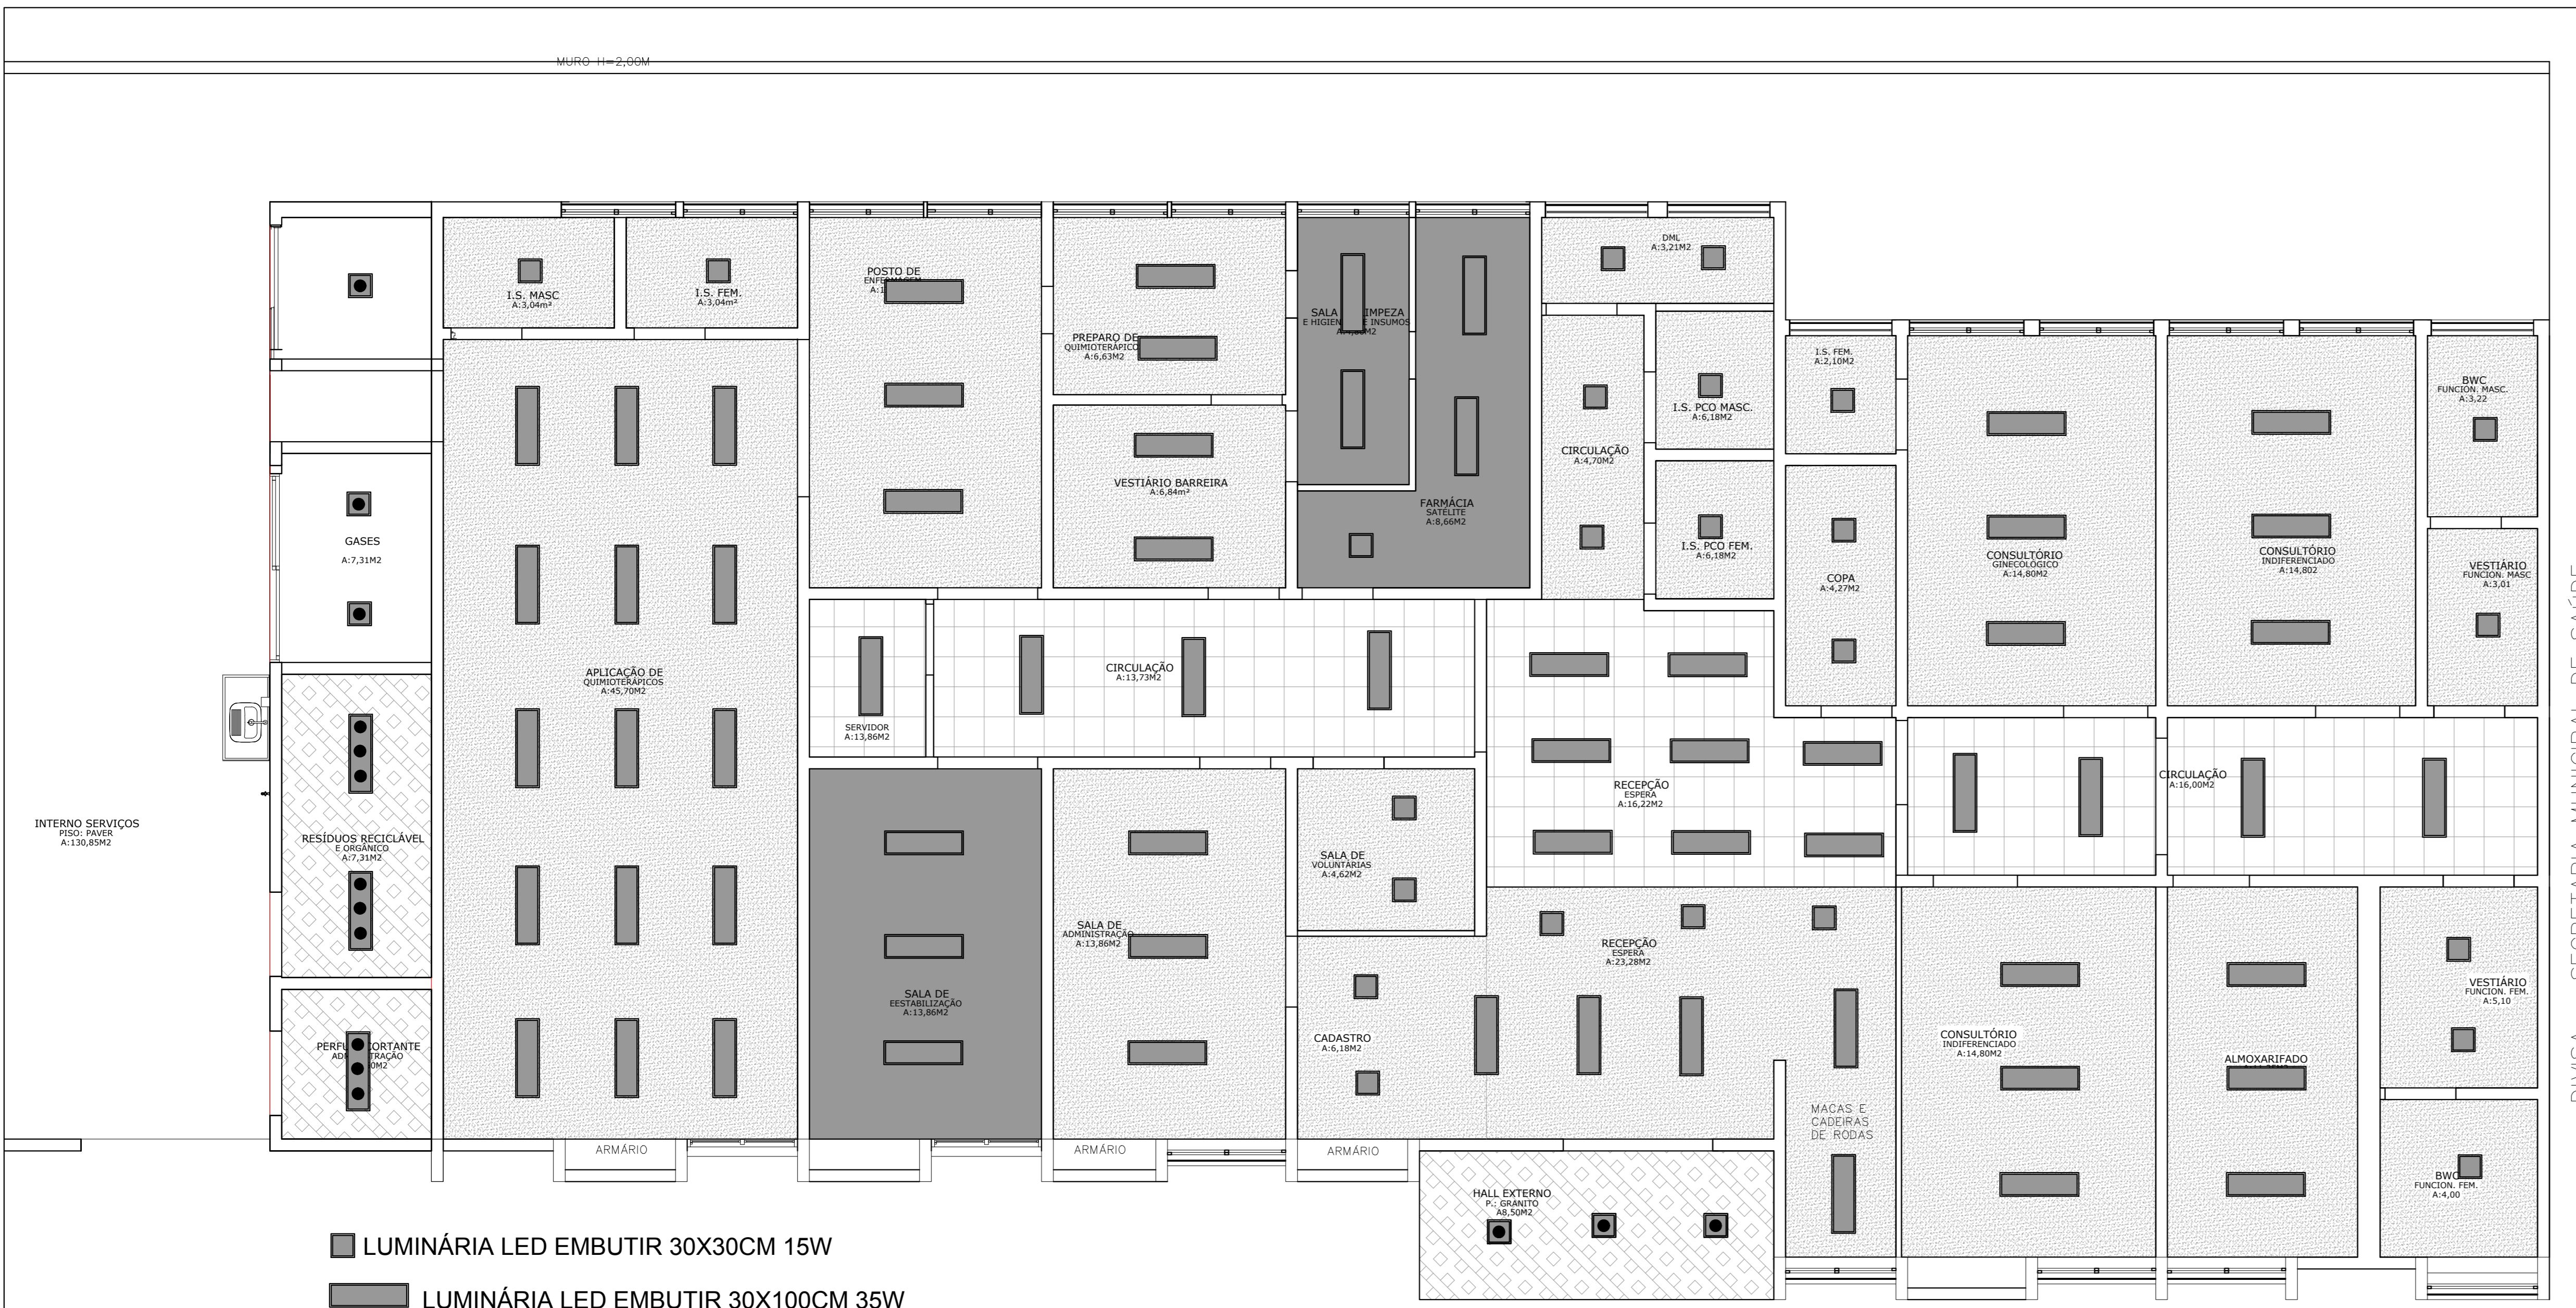

- LUMINÁRIA LED EMBUTIR 30X30CM 15W
- LUMINÁRIA LED EMBUTIR 30X100CM 35W
- LUMINÁRIA LED SOBREPOR 30X30CM 15W
- LUMINÁRIA LED EMBUTIR 30X100CM 35W

DETALHAMENTO - LUMINÁRIAS
Esc.: 1:50

ITEM	DESCRIÇÃO	REFERÊNCIA MERCADO	LOCAL	QUANTIDADE	IMAGEM
1	LUMINÁRIA EMBUTIR RETANGULAR LED 30W (30X30CM)	LUMIANCIA / TASHIBA	VER PLANTA	75	
2	LUMINÁRIA EMBUTIR RETANGULAR LED 35W (30X100CM)	LUMIANCIA / TASHIBA	VER PLANTA	3	
3	LUMINÁRIA EMBUTIR QUADRADO LED 30W (30X30CM)	LUMIANCIA / TASHIBA	VER PLANTA	24	
4	LUMINÁRIA EMBUTIR RETANGULAR LED 30W (30X100CM)	LUMIANCIA / TASHIBA	VER PLANTA	6	

PREFEITURA MUNICIPAL DE PARANAGUÁ
 ADMINISTRAÇÃO MARCELO ELIAS ROQUE
 SECRETARIA MUNICIPAL DE SAÚDE
 SECRETÁRIO: PAULO HENRIQUE DE OLIVEIRA
 LOCAL: EUSÉBIO ESQUINA COM TRAVESSA CORREIA DE FREITAS
 CENTRO - PARANAGUÁ, PR

PROJETO: UNIDADE DE SAÚDE
UNIDADE DE ATENDIMENTO ONCOLÓGICO - PARANAGUÁ

PRÉ-PROJETO - LEIAUTE
 REFERÊNCIA: PLANTA BAIXA - DETALHAMENTO HIDRÁULICA

AUTOR DO PROJETO: REGISTRO PROF: ARQUITETA E URBANISTA - CAIAZI 866-7
 PROPRIETÁRIO: MUNICÍPIO DE PARANAGUÁ

DATA: 04/2024
 FOLHA: 01 DE 02

04/04