

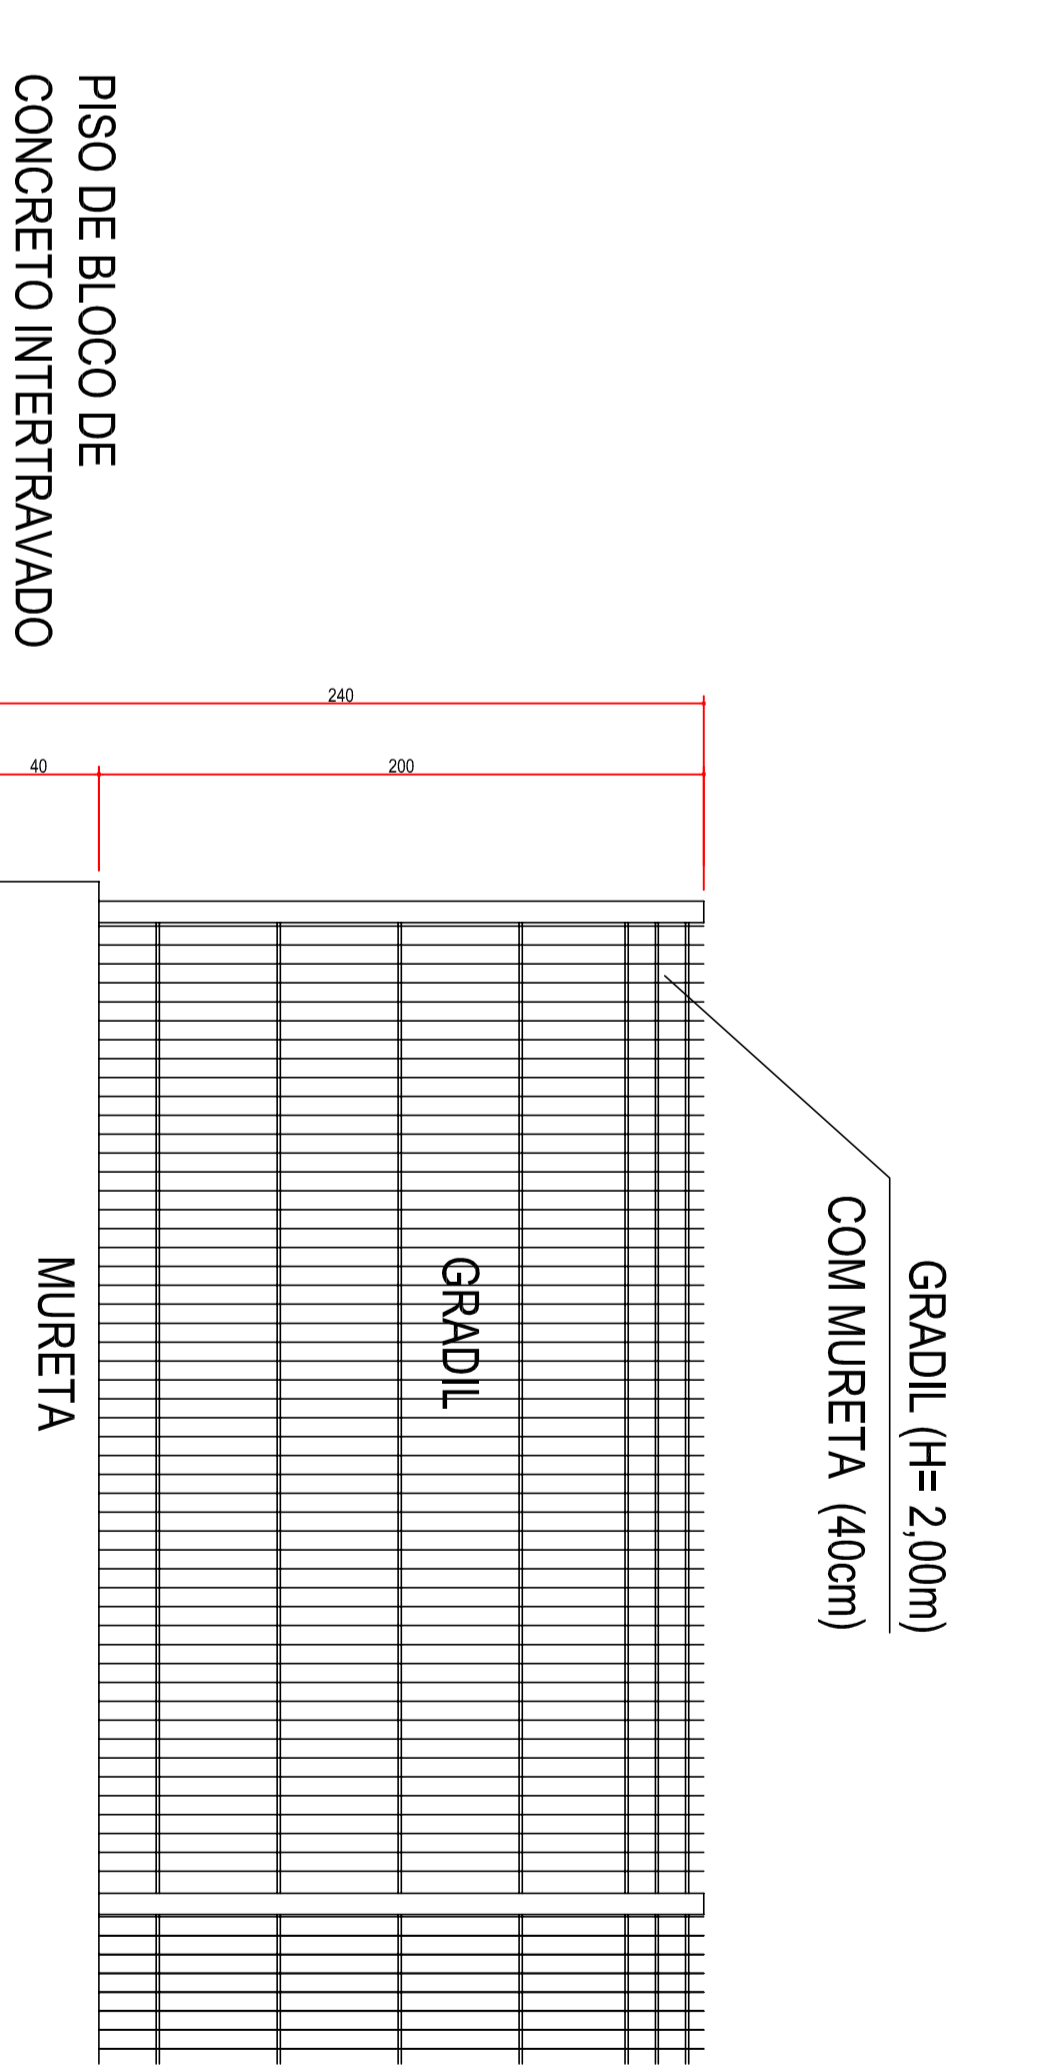



AV. DOMINGOS PENEDA

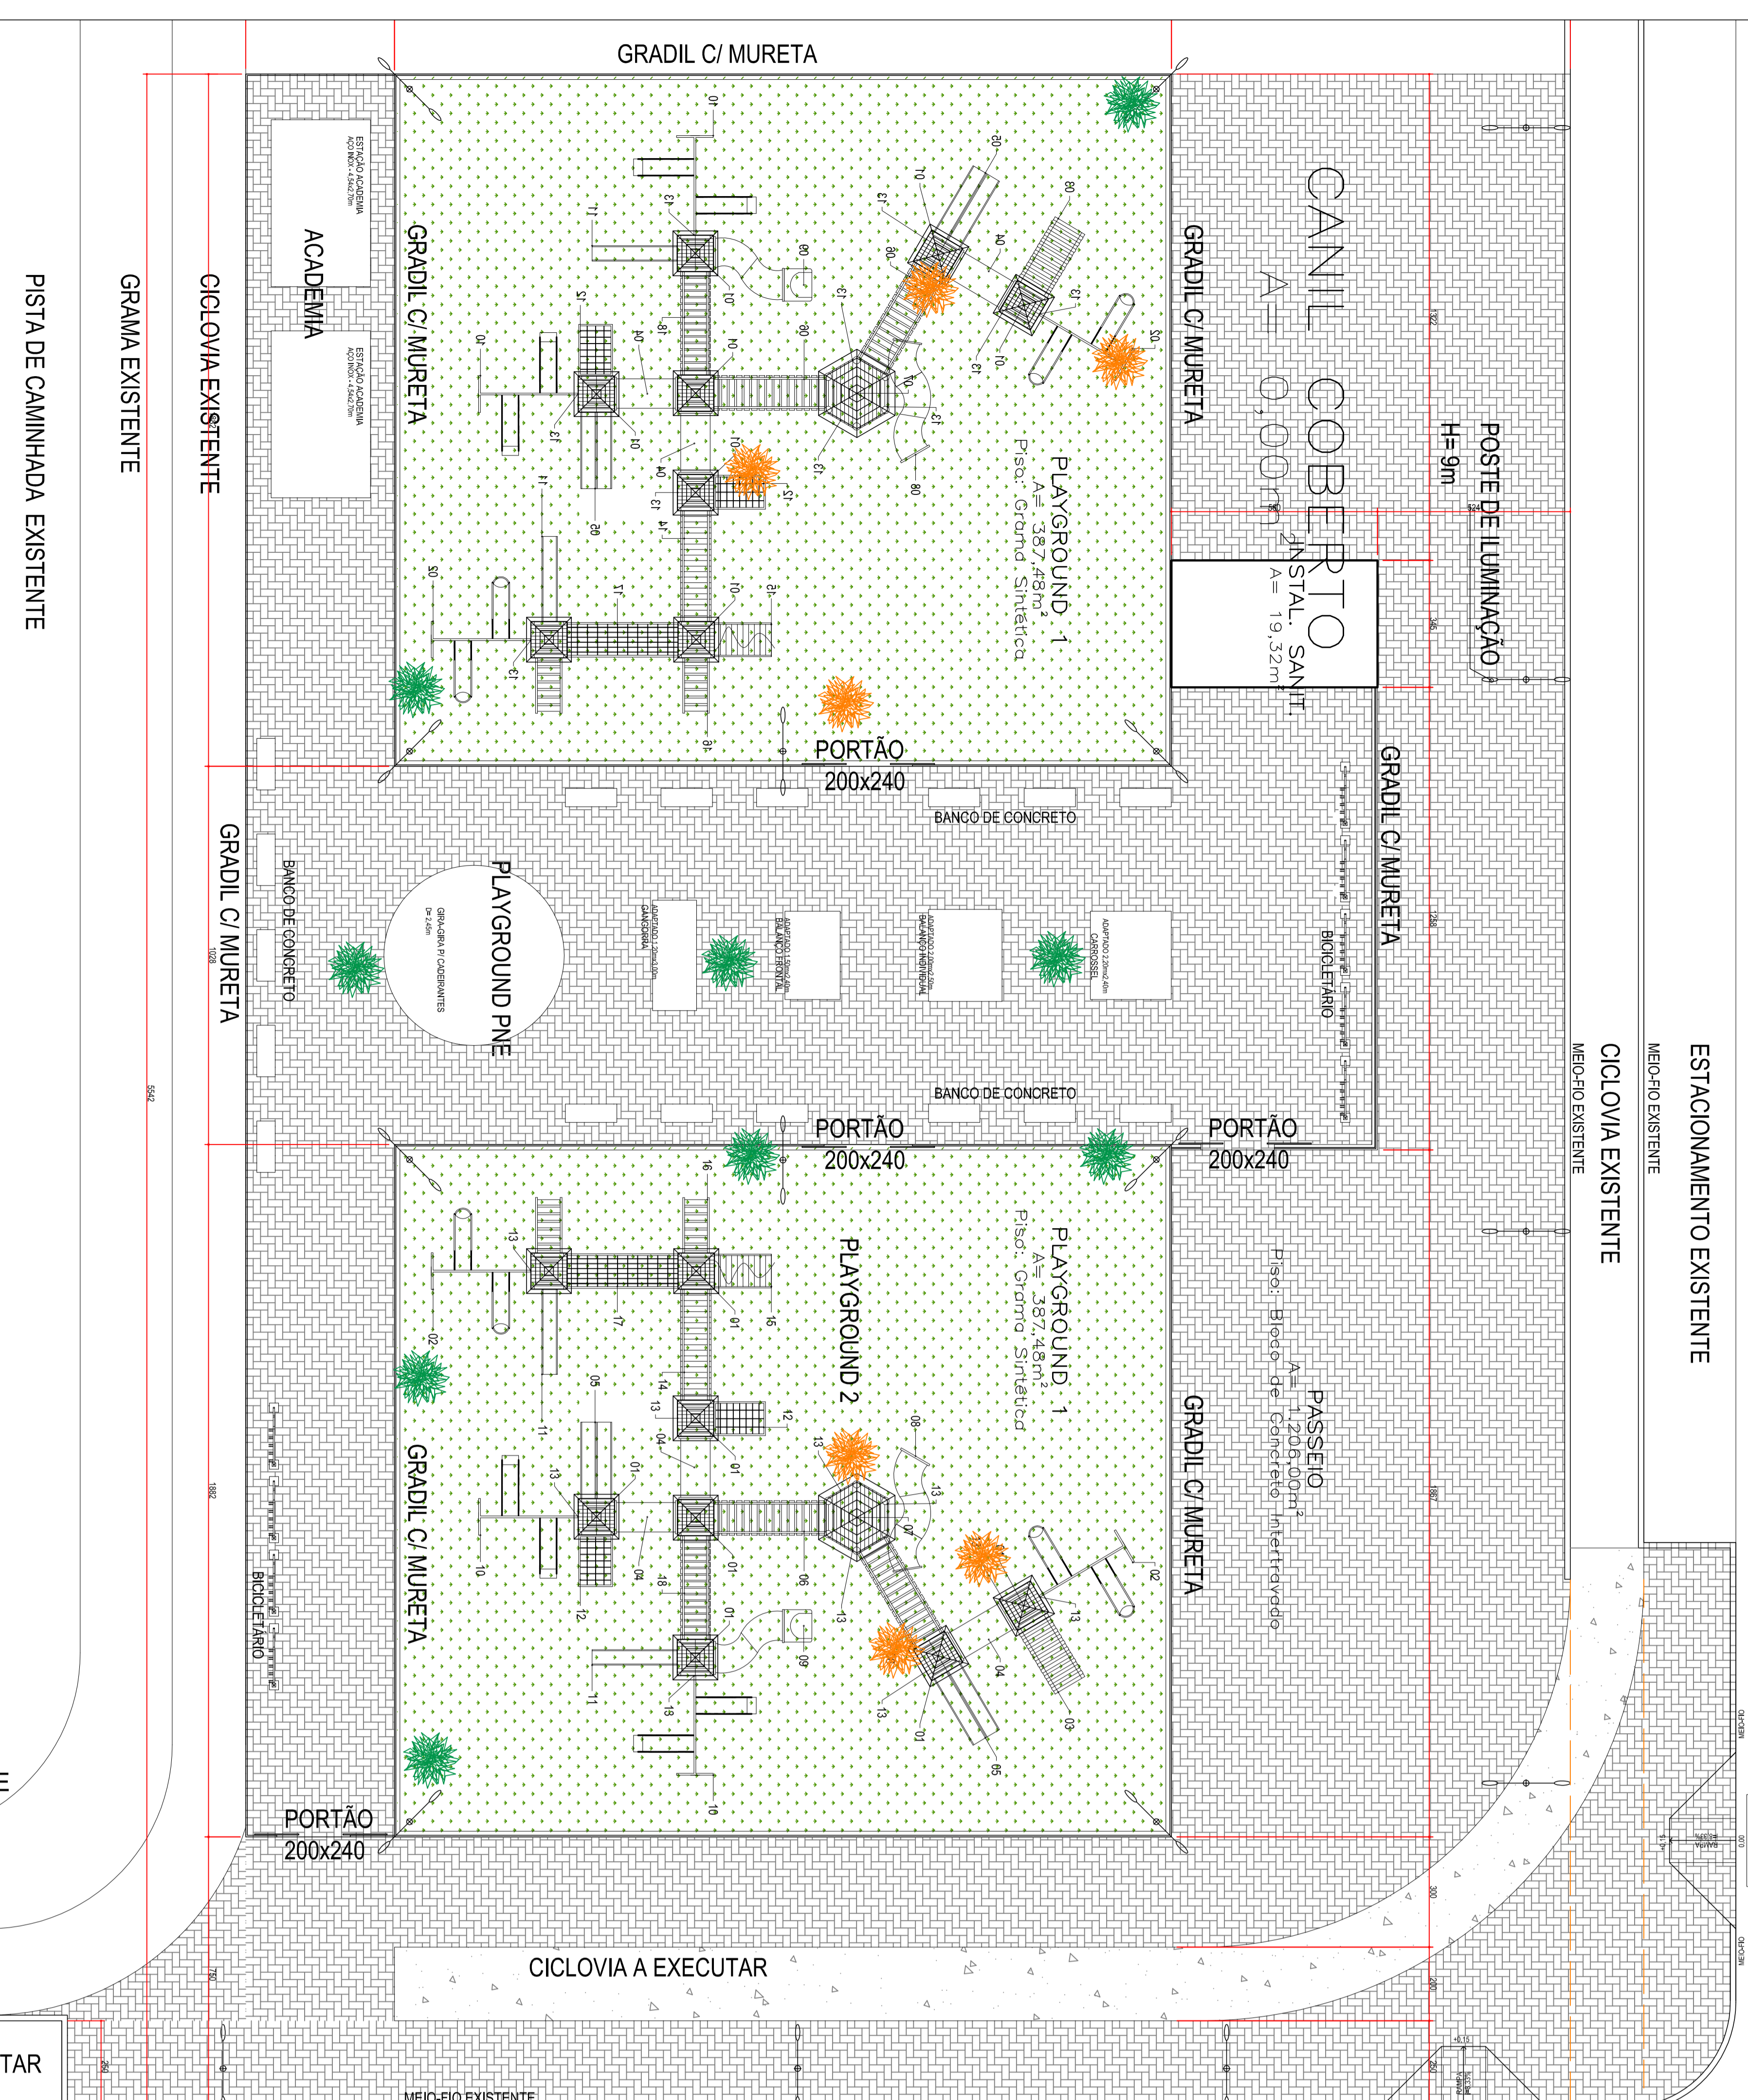


ELEVACÃO . DETALHE GRADIL
ESC 1/25

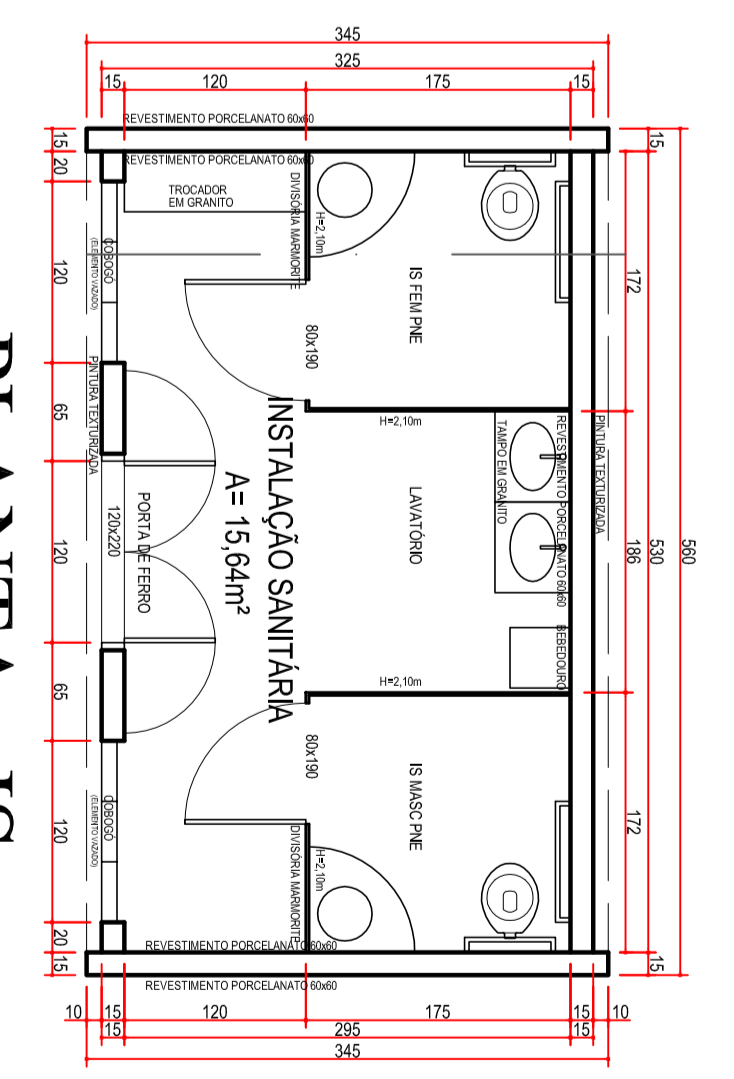


PLANTA . IS
ESC 1/50

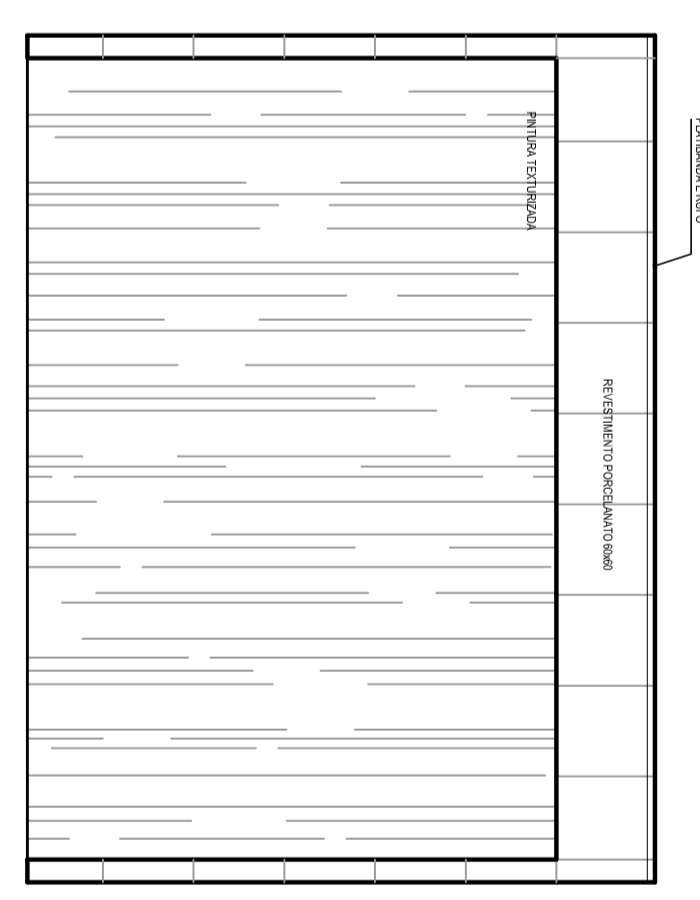


VISTA POSTERIOR . IS
ESC 1/50

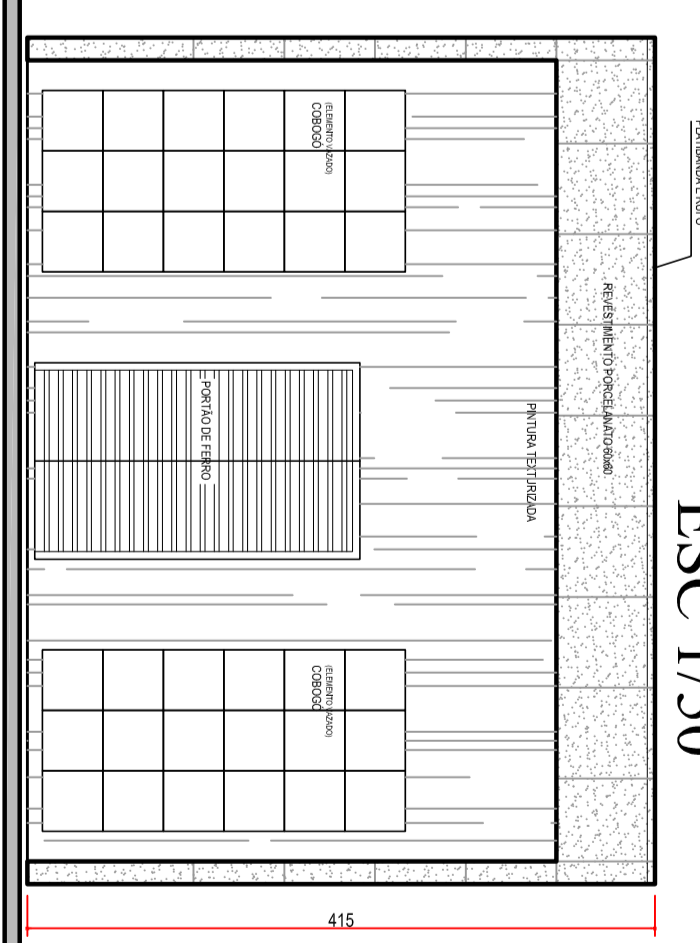

VISTA FRONTAL . IS
ESC 1/50

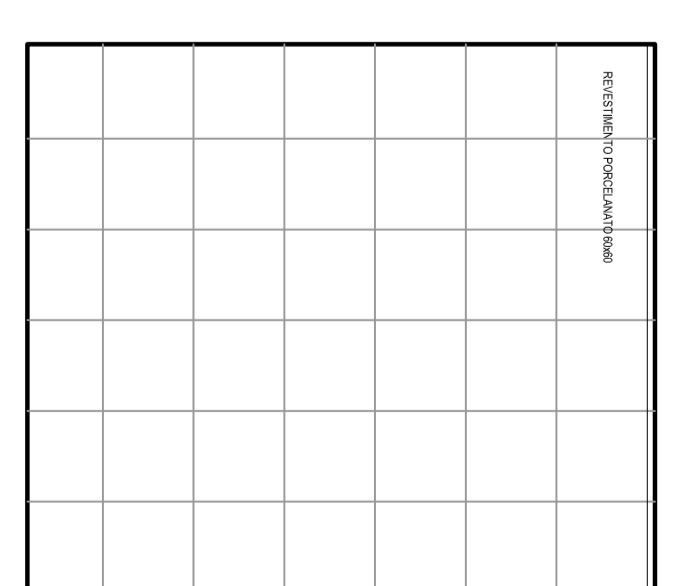

VISTA LAT . IS
ESC 1/50

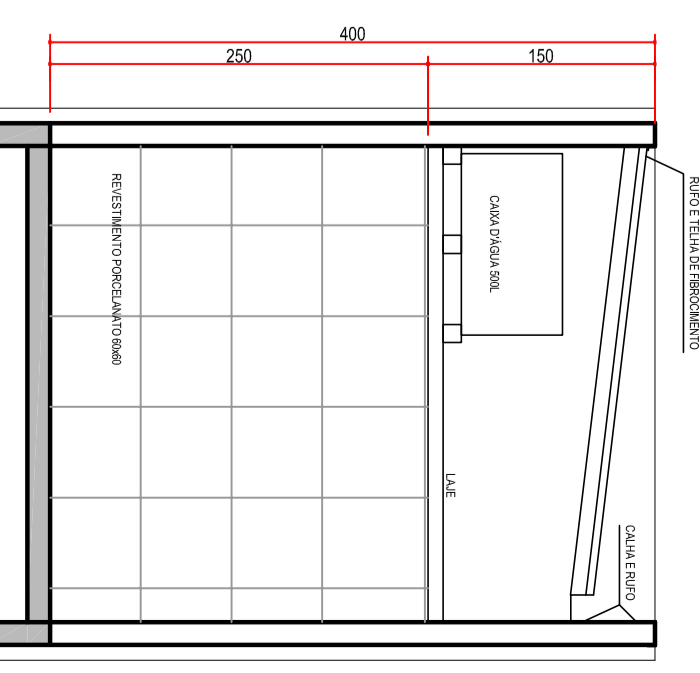

CORTE . IS
ESC 1/50

LEGENDA . PLAYGROUND

| PLAYGROUND INFANTIL COLÔNIO DE GRANDE PORTE | | PLAYGROUND INFANTIL COLÔNIO DE PEQUENO PORTE | |
|---|-----|--|-----|
| ITEM | ODI | ITEM | ODI |
| 1 | 8 | 1 | 7 |
| 2 | 2 | 2 | 2 |
| 3 | 1 | 3 | 1 |
| 4 | 3 | 4 | 3 |
| 5 | 2 | 5 | 2 |
| 6 | 2 | 6 | 2 |
| 7 | 1 | 7 | 2 |
| 8 | 1 | 8 | 1 |
| 9 | 1 | 9 | 1 |
| 10 | 2 | 10 | 2 |
| 11 | 2 | 11 | 2 |
| 12 | 2 | 12 | 2 |
| 13 | 10 | 13 | 10 |
| 14 | 1 | 14 | 1 |
| 15 | 1 | 15 | 1 |
| 16 | 2 | 16 | 2 |
| 17 | 1 | 17 | 1 |
| 18 | 1 | 18 | 1 |

PALMEIRAS A SEREM RETIRADAS


PALMEIRAS EXISTENTES

CAMINHADA EXISTENTE
GRAMA EXISTENTE
CICLOVIA EXISTENTE
ESTACIONAMENTO A EXECUTAR

RUA PASTOR RAFAEL BATISTA DE OLIVEIRA

IMPLANTAÇÃO
ESC 1/100

CÁLCULO DE ÁREAS

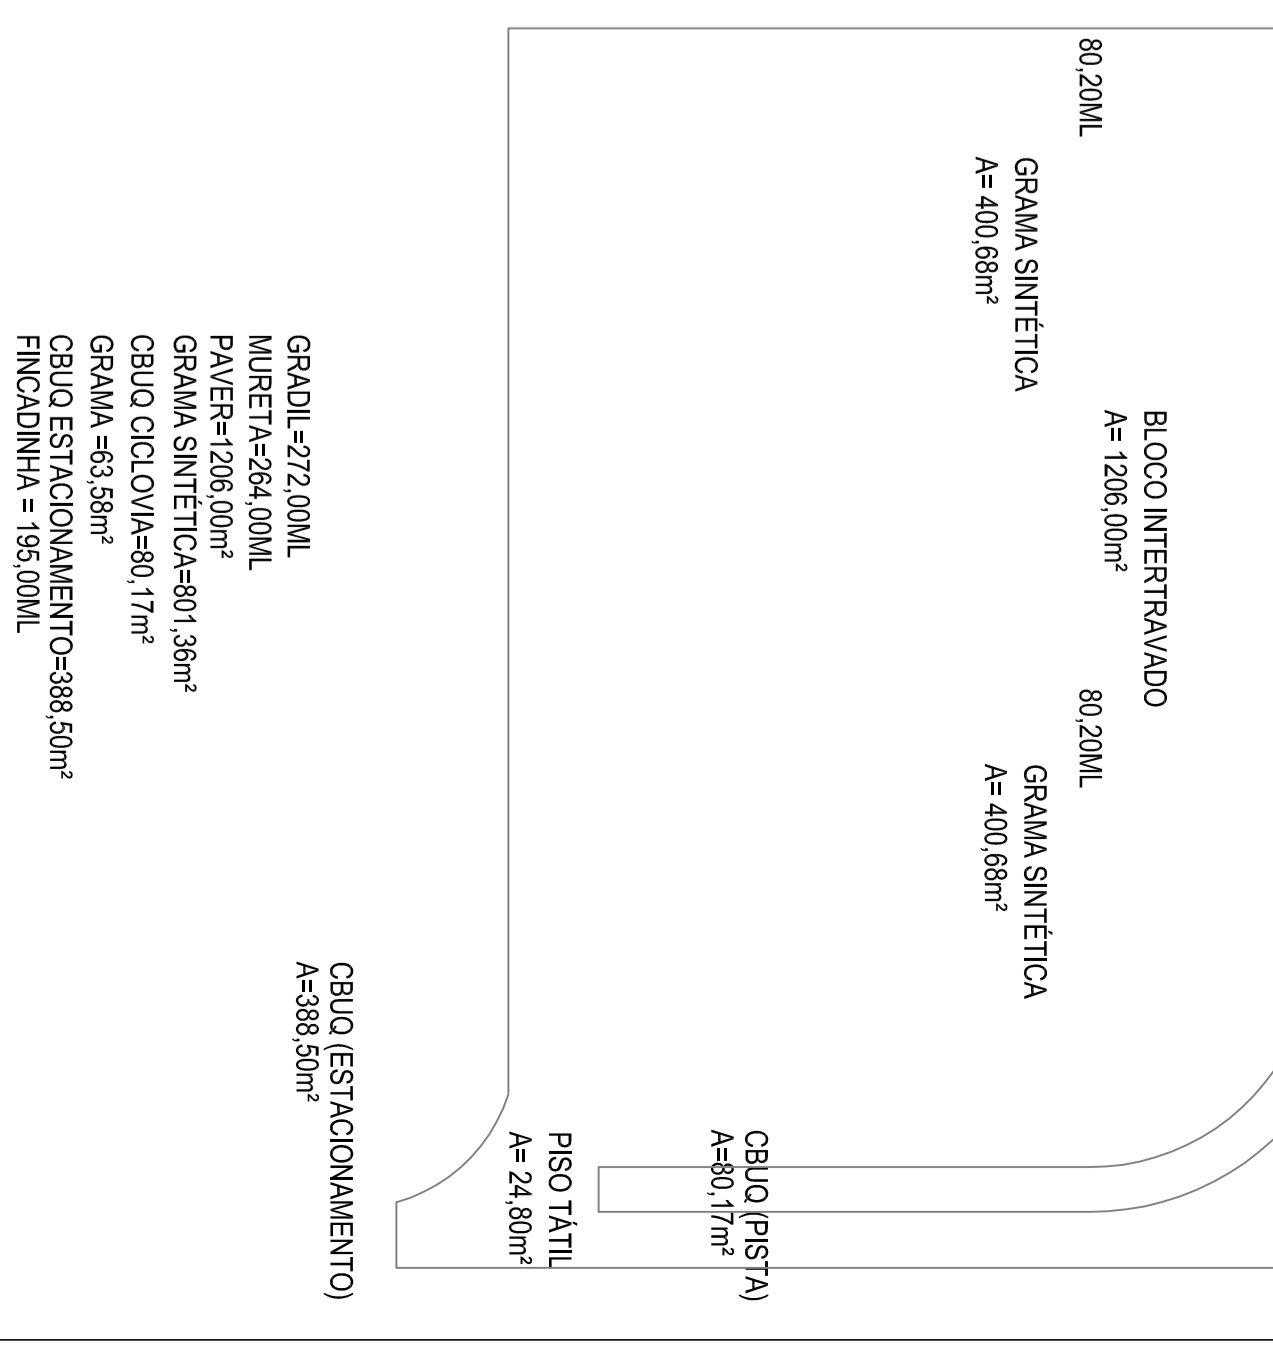

ORÇ . CONFIRMAR MEDIDAS NO LOCAL

PREFEITURA MUNICIPAL DE PARANAVÁ
ADMINISTRAÇÃO MARCELO ELIAS ROQUE
SECRETARIA MUNICIPAL DE SERVIÇOS URBANOS
SECRETÁRIO KRISTIANE DOS SANTOS PERES

| PROJETO EXECUTIVO | |
|-------------------|---|
| TIPO | PROJETO EXECUTIVO |
| LOCAL | IMPLANTAÇÃO DE PLAYGROUND NO AEROPORÃO E EDIMONS PENEDA PASTOR RAFAEL |
| CONTEÚDO | IMPLANTAÇÃO, SITUAÇÃO, PLANTA ÚNICA, DESCRIÇÃO, ELEVACÃO |
| ELABORADO POR | PREF. MUNICIPAL DE PARANAVÁ |
| REVISADO POR | PREF. MUNICIPAL DE PARANAVÁ |
| APROVADO POR | PREF. MUNICIPAL DE PARANAVÁ |
| DATA | 2023/11/01 |