

IMPLEMENTAÇÃO ESCALA 1/125


QUADRO DE ÁREAS

2 312 57m²

FOTO AÉREA

MAPA DE LOCALIZAÇÃO SEM ESCALA

SITUAÇA SEM ESCALA

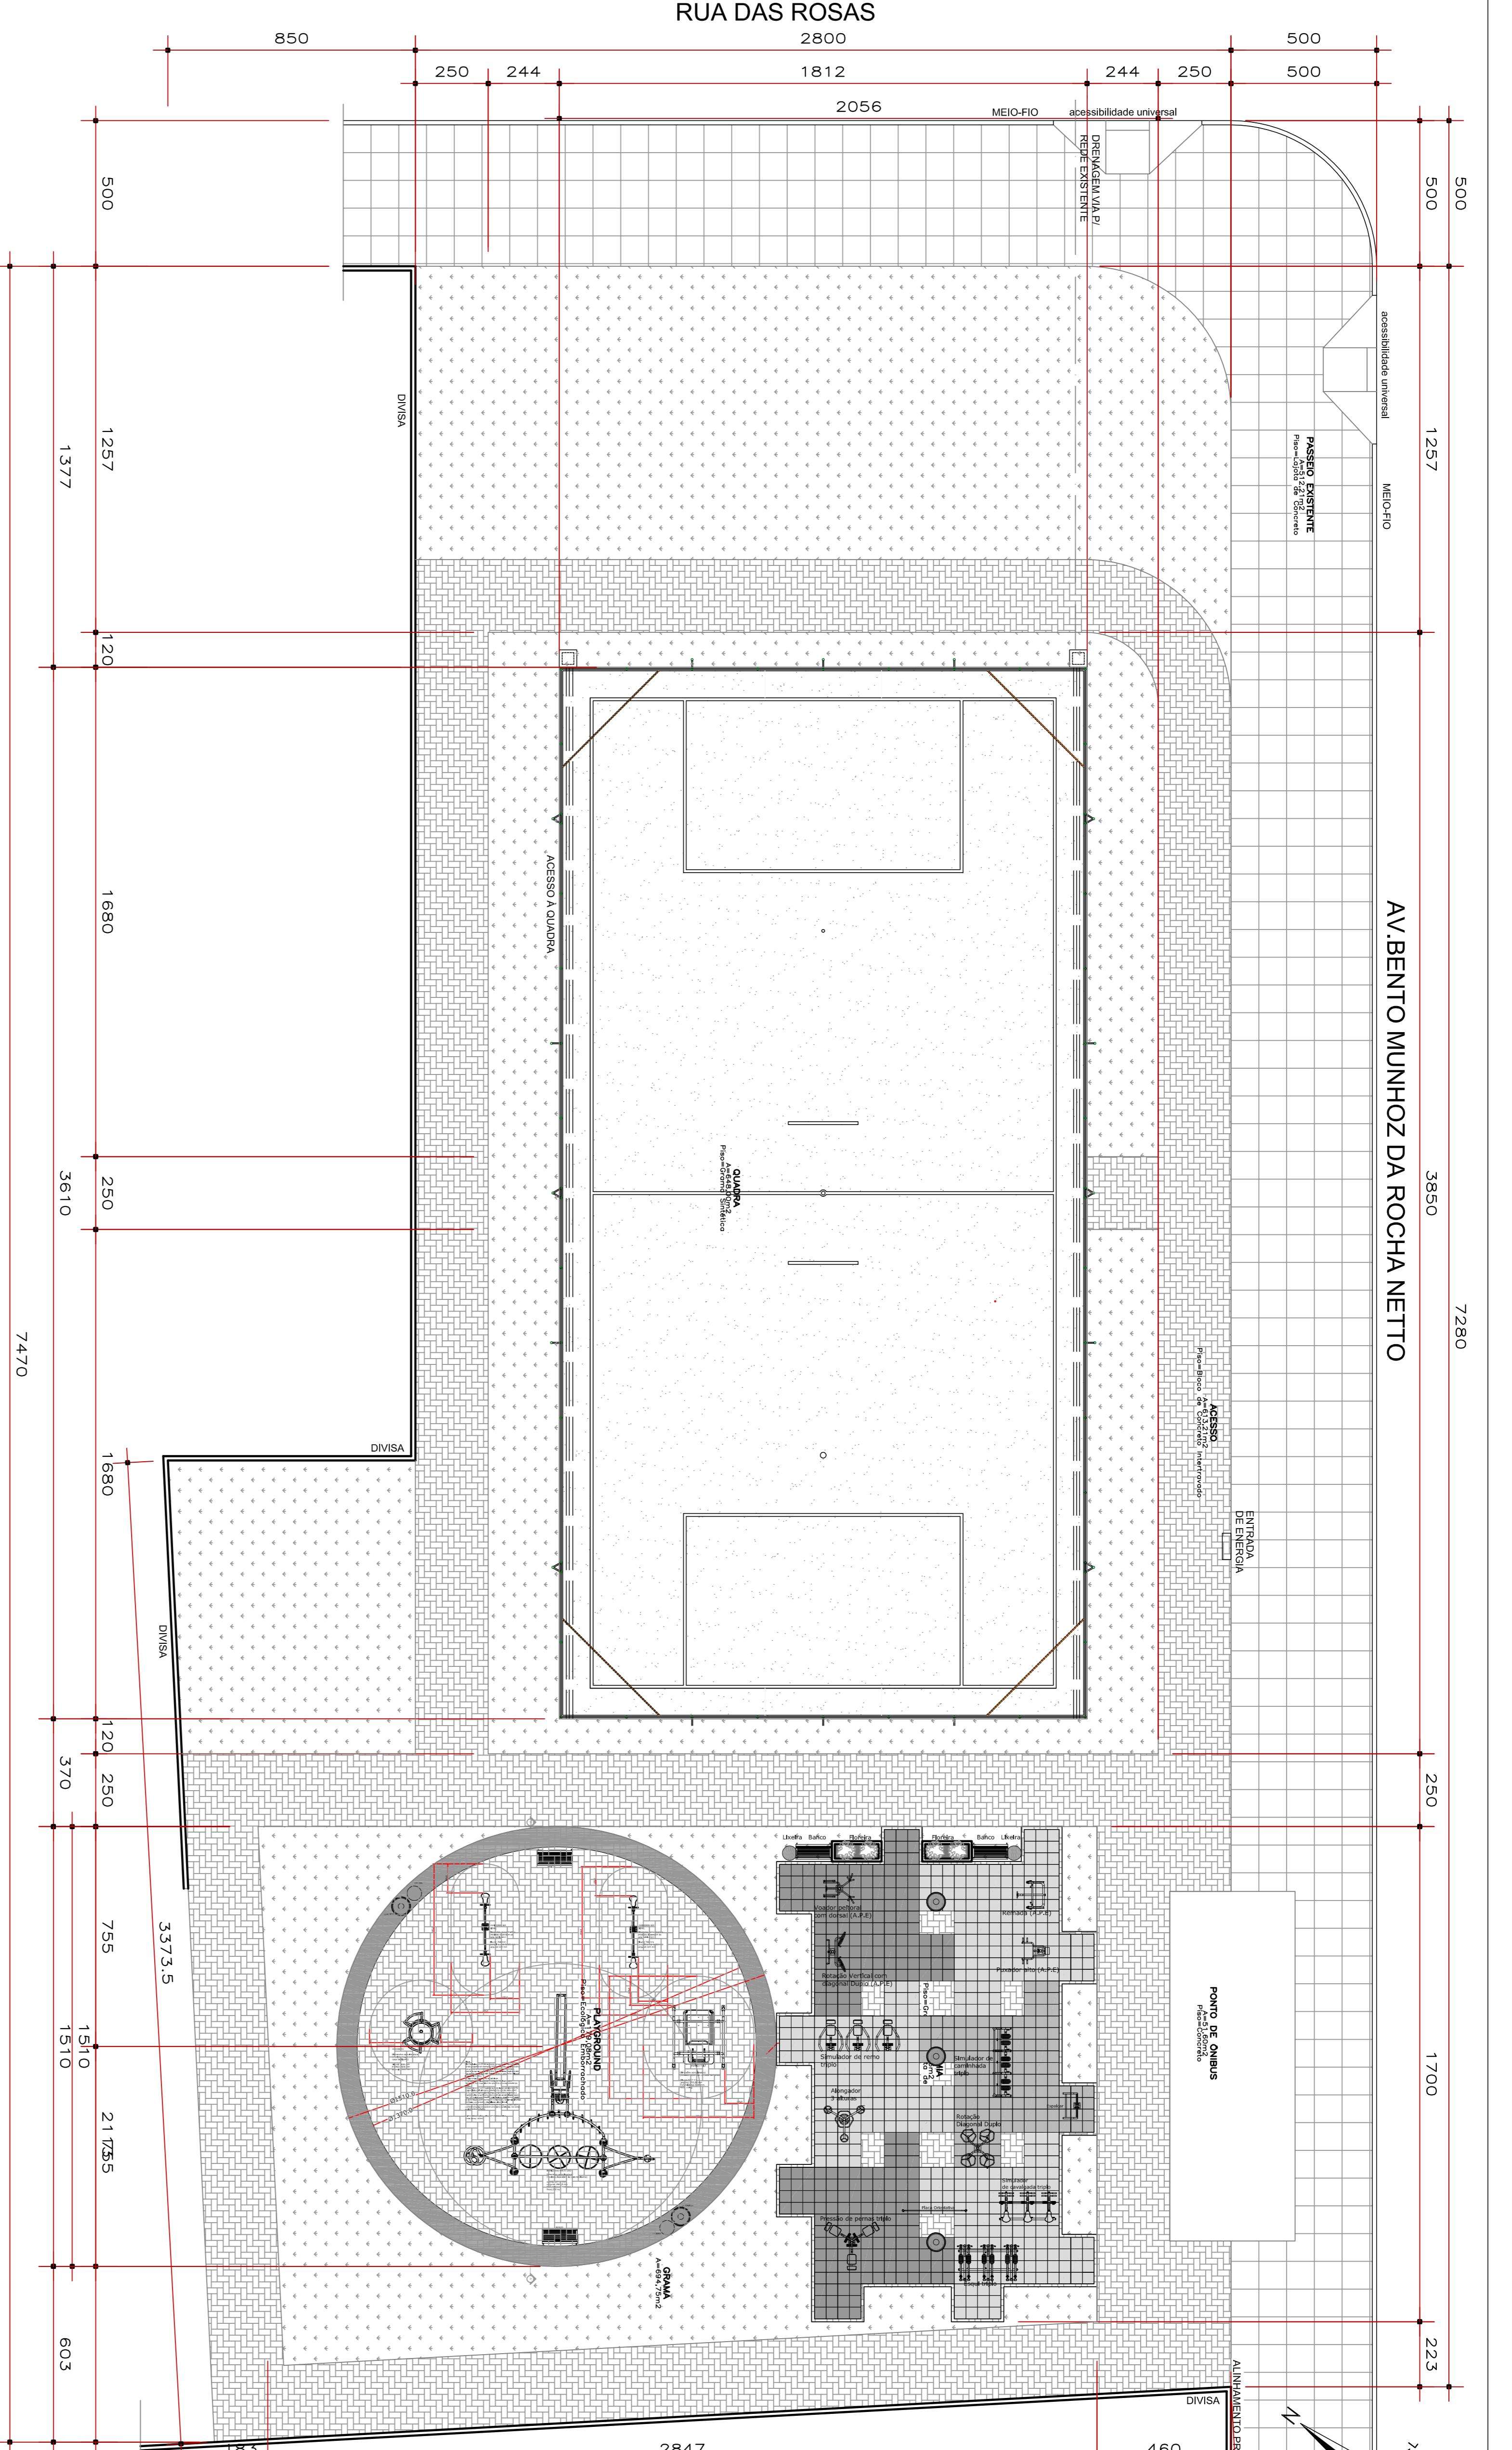

					
PREFEITURA MUNICIPAL DE PARANAGUÁ					
ADMINISTRAÇÃO MARCELO ELIAS ROQUE					
SECRETARIA MUNICIPAL DE SERVIÇOS URBANOS					
SECRETÁRIO: CLEOMIR MAIA DOS SANTOS					
<p>TÍTULO</p> <p>IMPLANTAÇÃO PROJETO "MEU CAMPINHO" - NILSON NEVES</p> <p>OBRA</p> <p>PROJETO "MEU CAMPINHO" NILSON NEVES, PARANAGUÁ/PR</p> <p>CONTEÚDO</p> <p>IMPLANTAÇÃO - SITUAÇÃO - FOTO AÉREA</p> <p>AUTOR DO PROJETO</p> <p>RITA DE KASSIA NANAMI ABE</p> <p>ARQUITETA - CAU/PR 29274</p> <p>PROPRIETÁRIO</p> <p>PREFEITURA MUNICIPAL DE PARANAGUÁ</p> <p>CNPJ 76.017.458/0001-15</p>					
DATA	NOV/2017	ESCALA	INDICADA	DESENHO	RA
				ÁREA	TERRENO - 2.312,57 m ²
				CALÇADA - 0,00 m ²	PRANCHAS - 0,00 m ²
				TOTAL - 0,00 m ²	ÚNICA