




MAPA DE LOCALIZAÇÃO SEM ESCALA



IMAGEM AÉREA SEM ESCALA

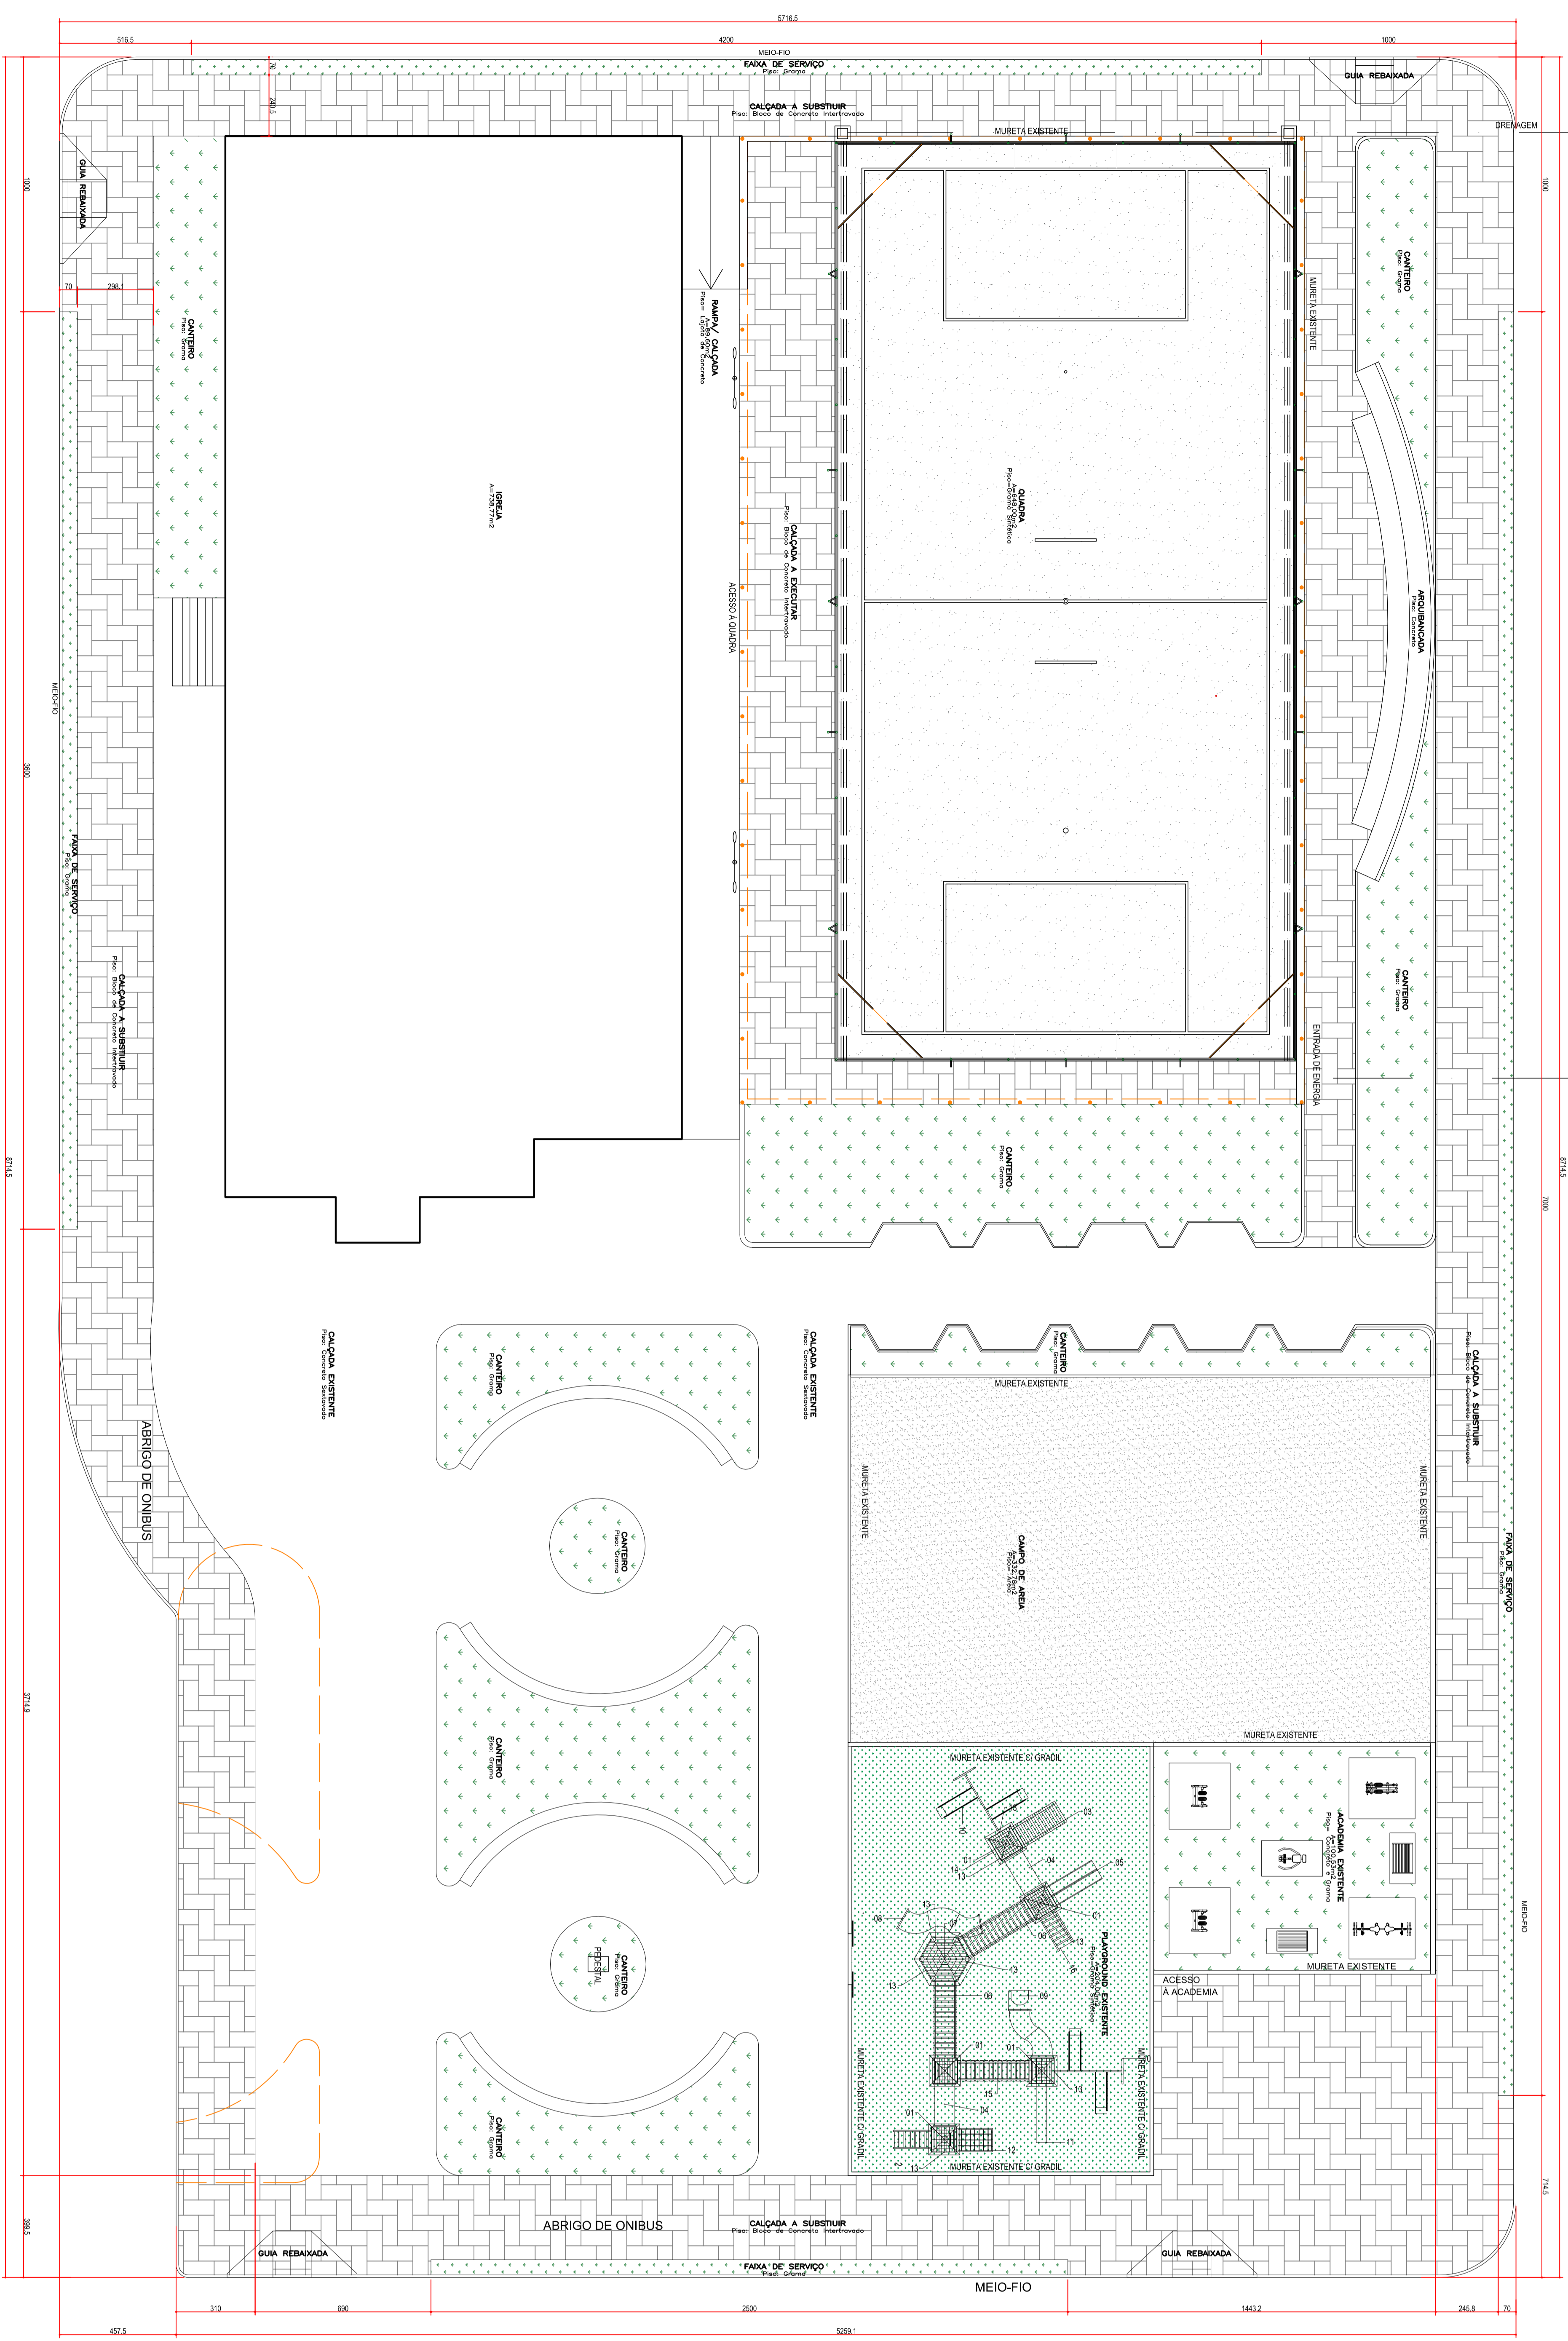

RUA TUPINAMBÁ

RUA TAPAJÓS

POSTE DE ILUMINAÇÃO EXISTENTE

A RETIFIRAR

IMPLANTAÇÃO ESC 1:125



IMAGEM DO TERRENO

		PREFEITURA MUNICIPAL DE PARANAGUÁ	
AMINISTRAÇÃO MARCELO ELIAS ROQUE		SECRETARIA MUNICIPAL DE SERVIÇOS URBANOS	
SECRETARIA DE SERVIÇOS URBANOS		SECRETARIA DE SERVIÇOS URBANOS	
TÍTULO	PROJETO "MEIO CAMPINHO" - PRAÇA TUPINAMBÁ E GUARANI	DATA	4.02.2017
DATA	04.02.2017	PROJETA	UNICA
PROJETA	UNICA	PROJETA	UNICA
PROJETA	UNICA	PROJETA	UNICA